


# PÔDORYS 1. NP AUTOSERVISU (prízemie), M=1:100

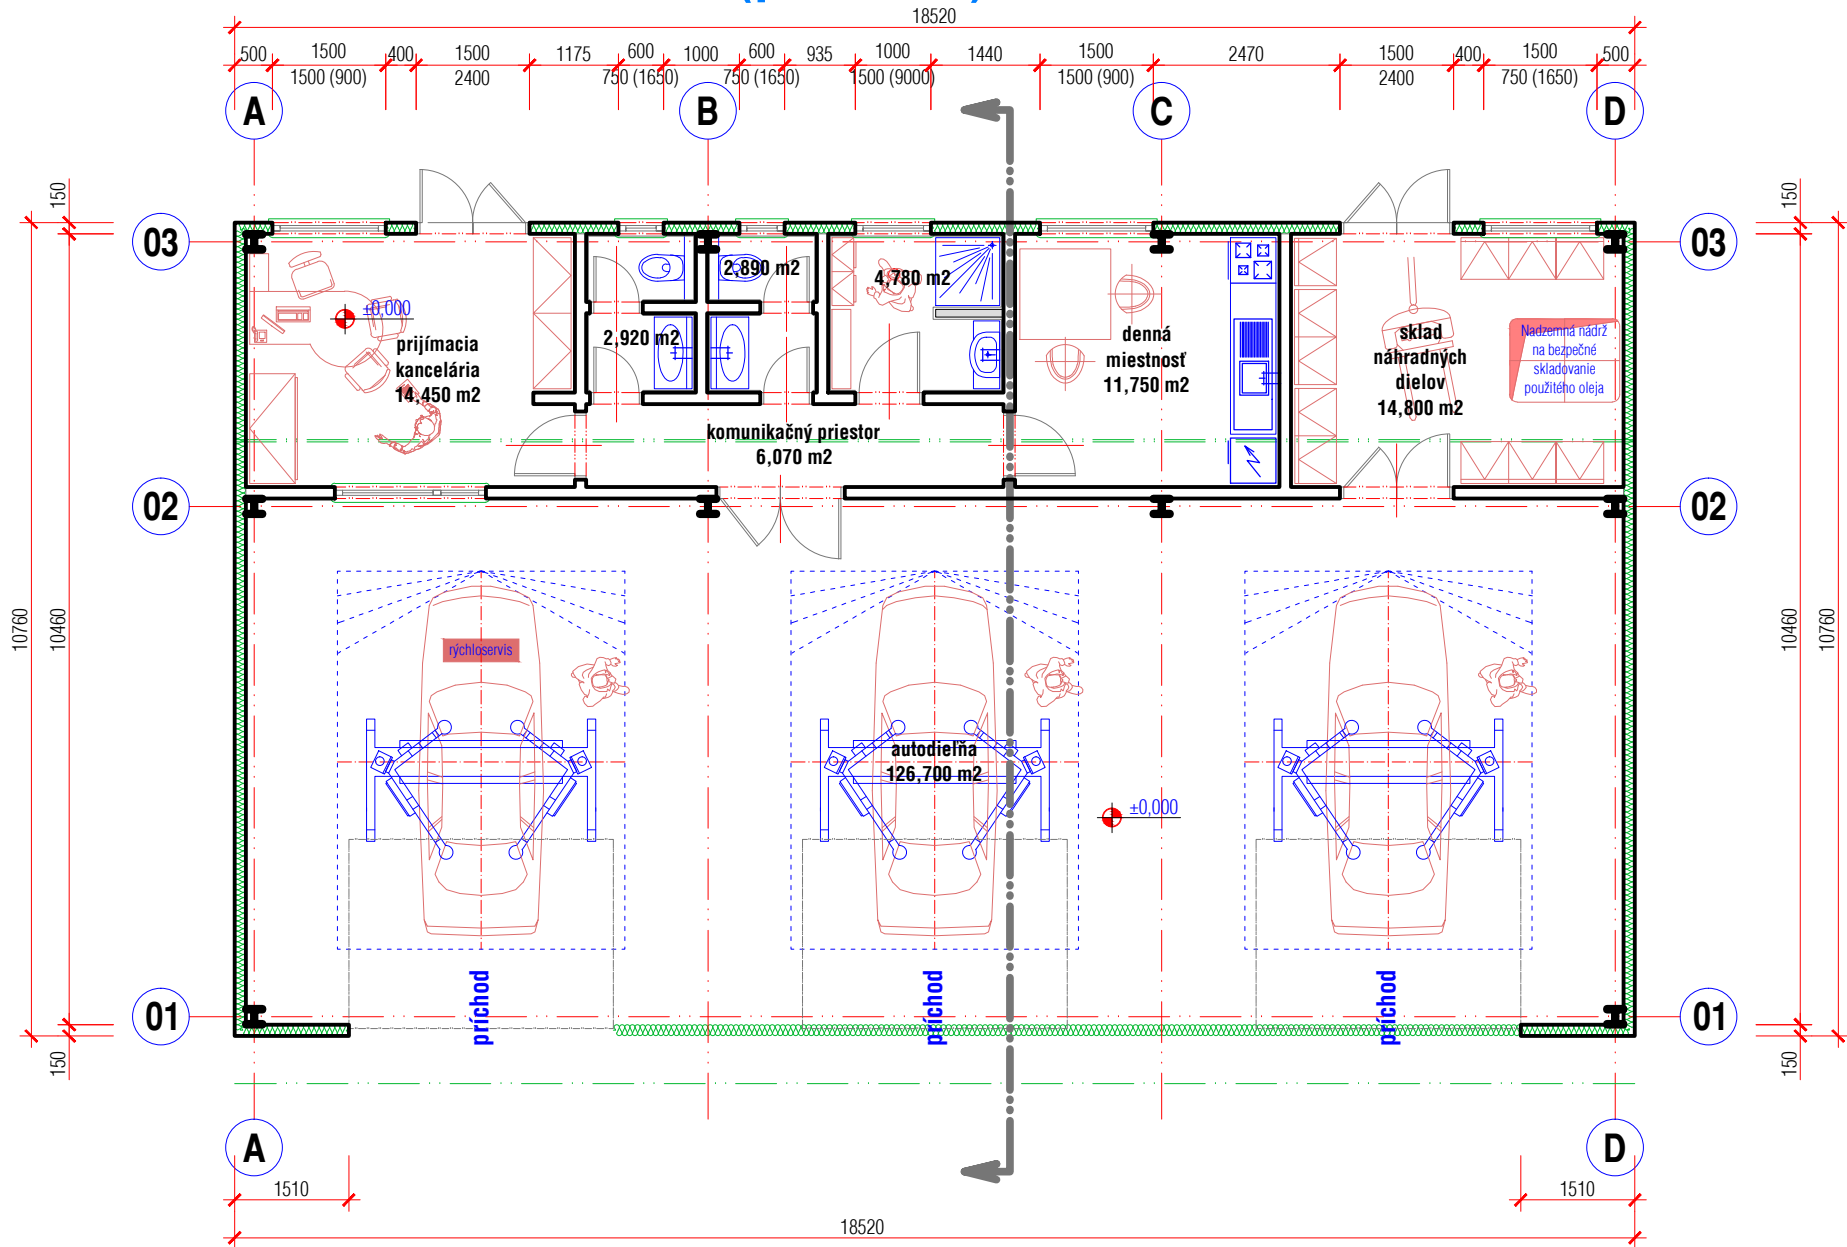

**autoservis (rýchloservis)**

číslo výkresu:

**01**