


# PÔDORYS STRECHY AUTOSERVISU, M=1:100

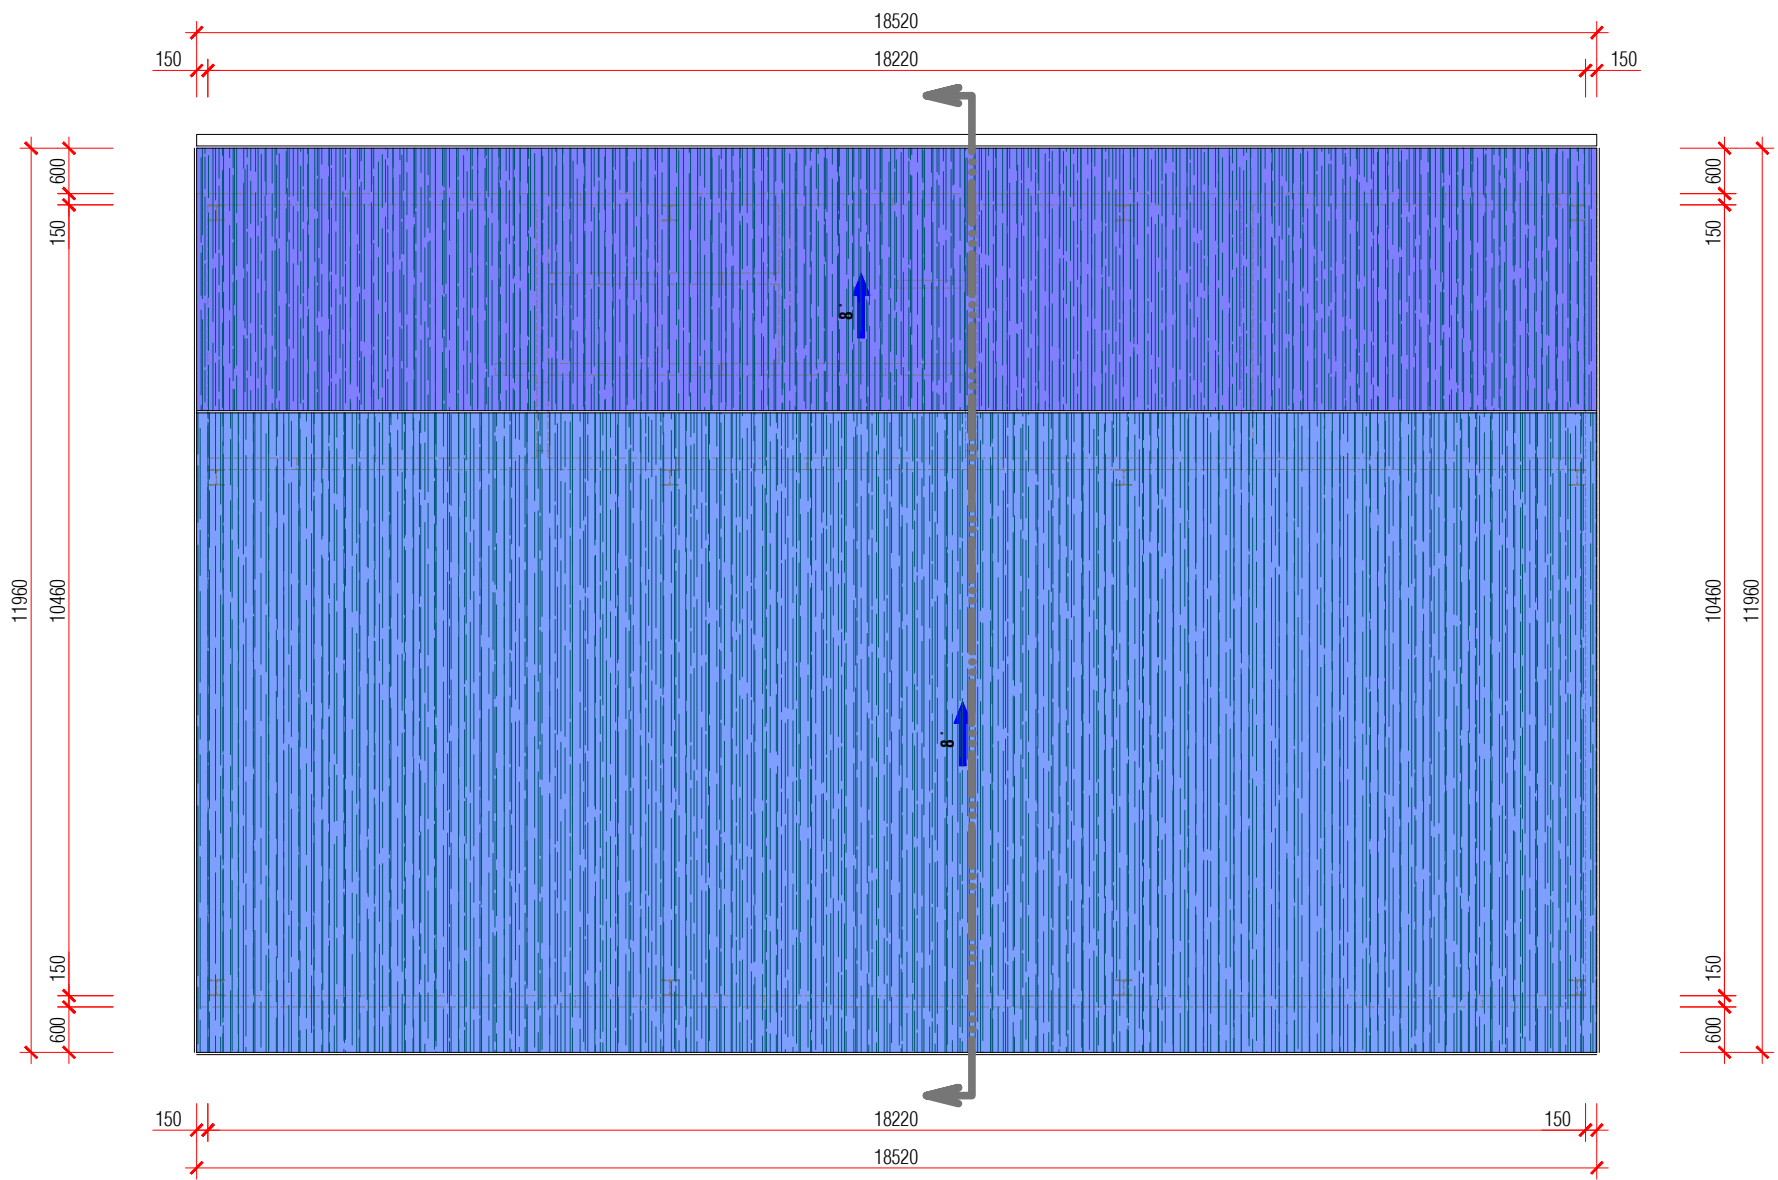

**autoservis (rýchloservis)**

číslo výkresu:

02