PÔDORYS 1.N.P.

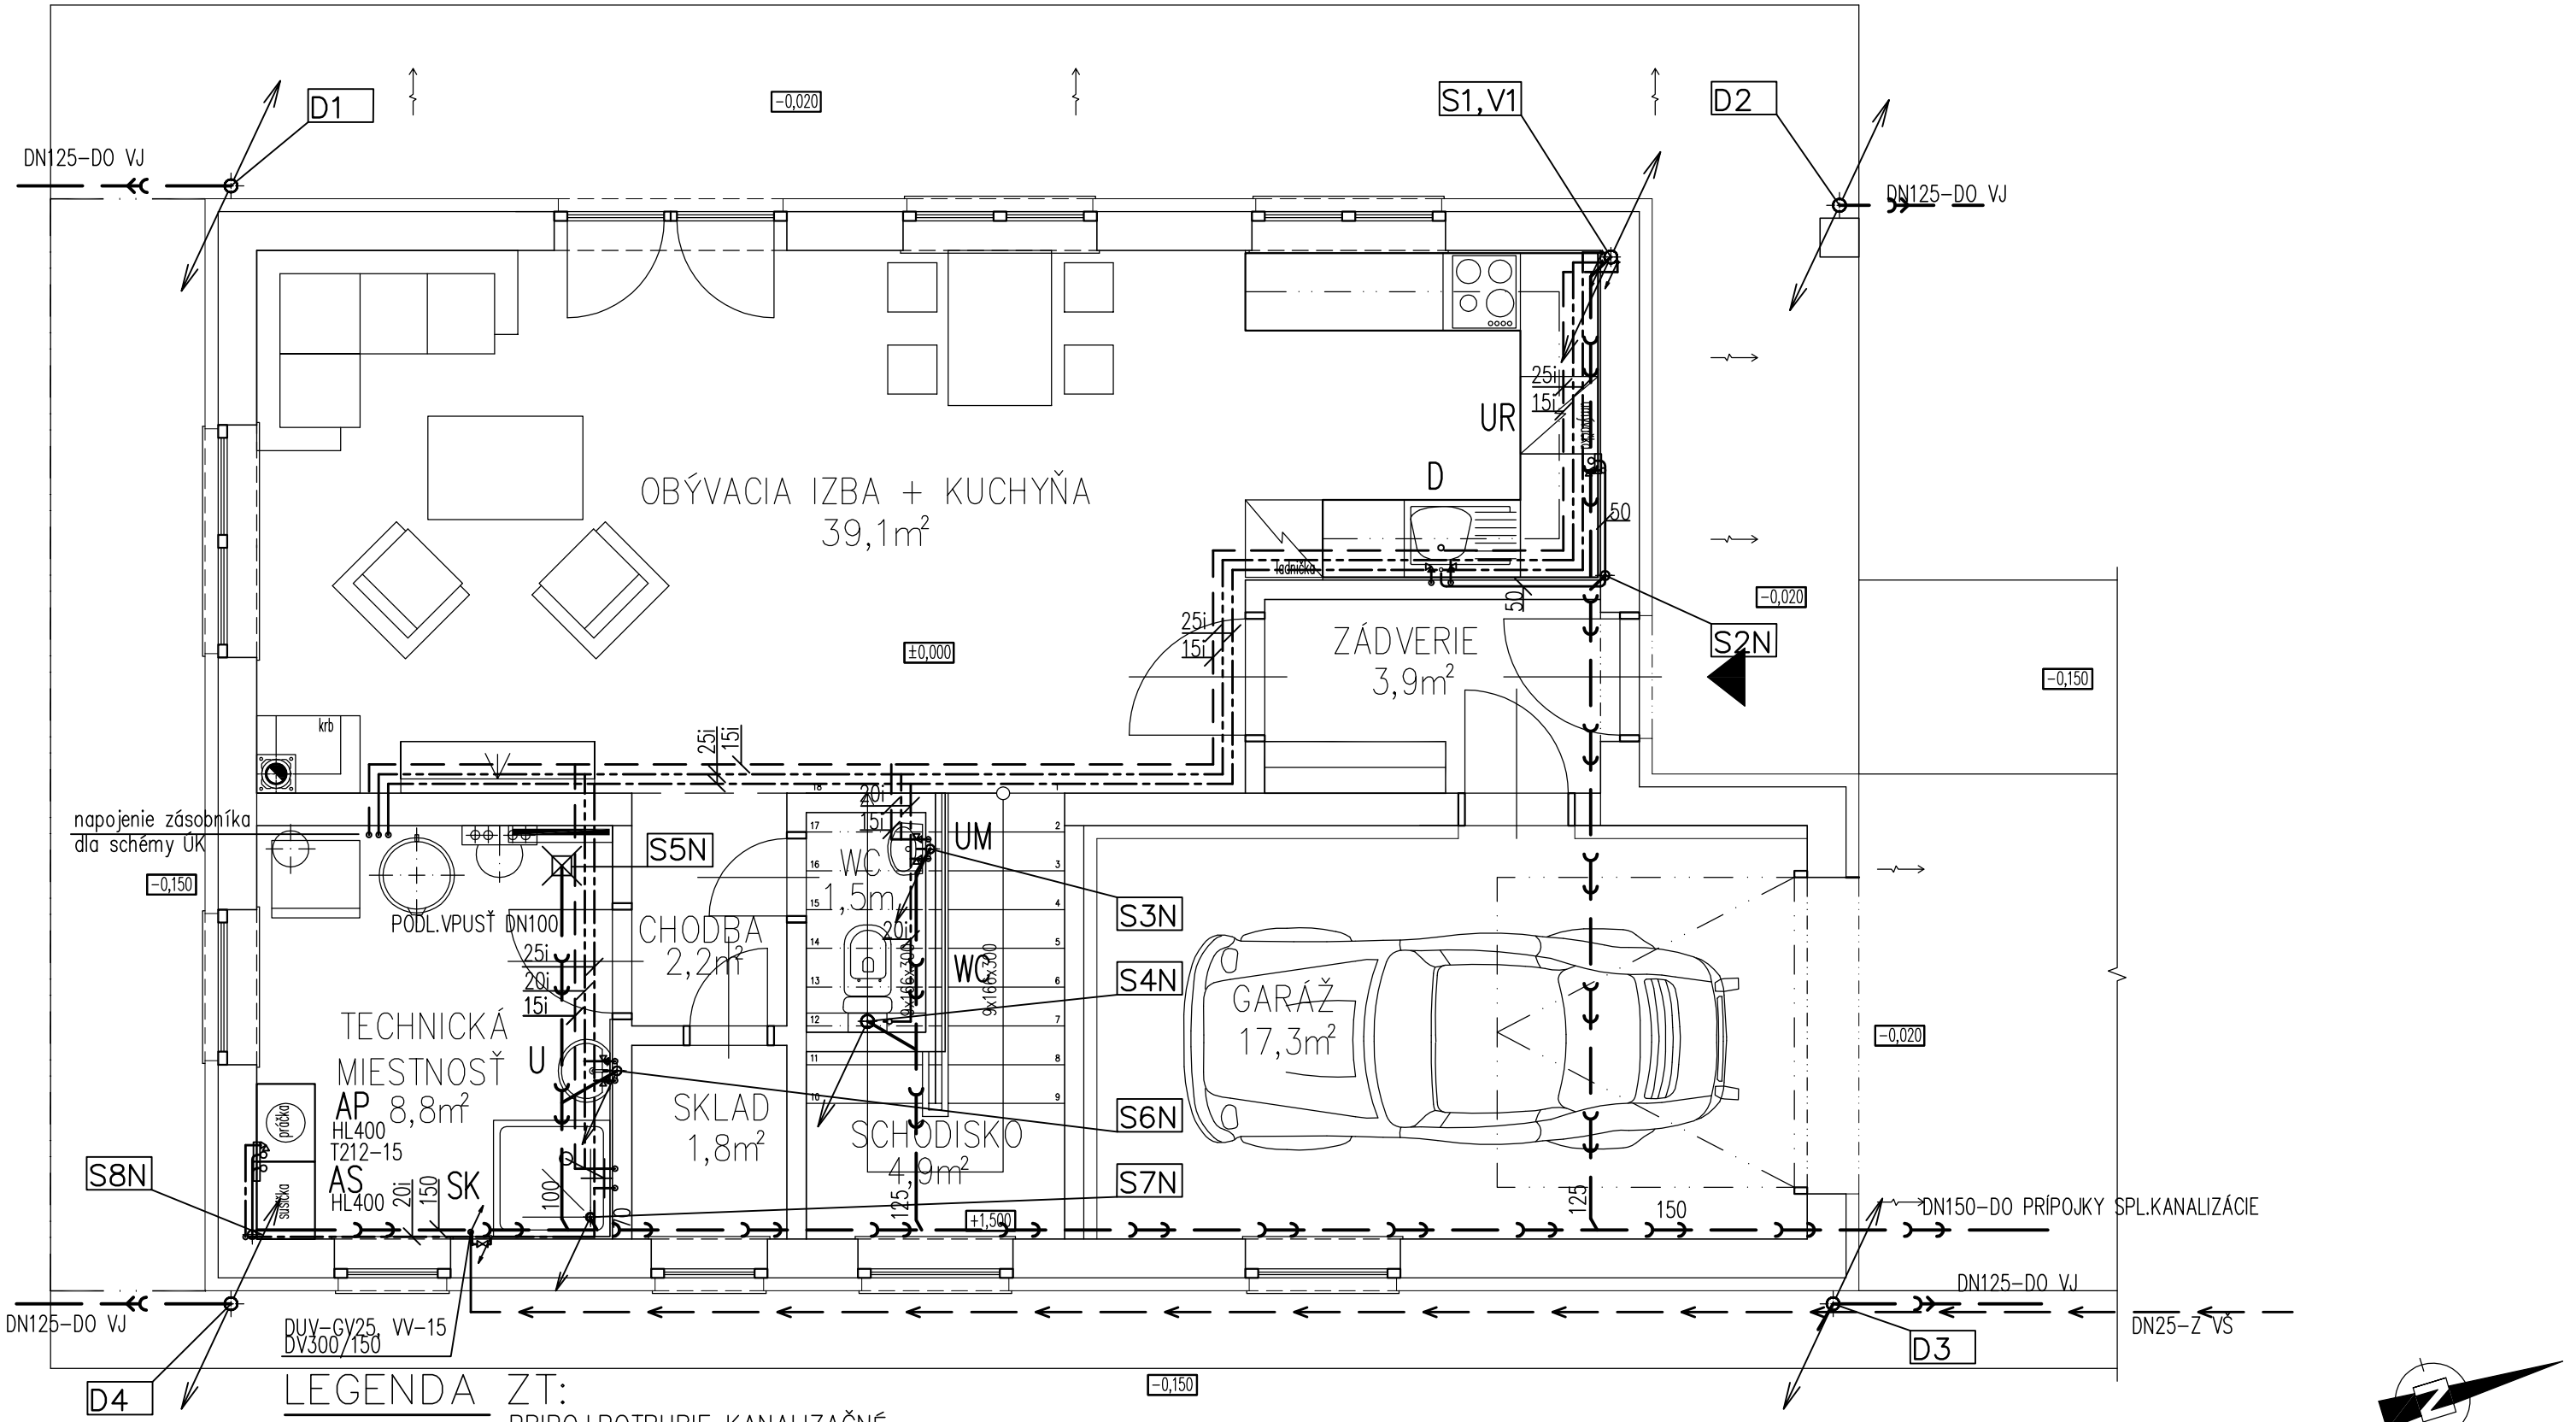

LEGENDA ZT:

- PRIPOJ.POTRUBIE KANALIZAČNÉ
- ROZVOD STUDENEJ PITNEJ VODY
- ROZVOD TEPLEJ ÚŽITKOVEJ VODY
- ROZVOD CIRKULÁCIE
- DOM.KANALIZÁCIA SPLAŠKOVÁ V ZÁKLADOCH
- VONK.DOM.KANALIZÁCIA DAŽĎOVÁ
- VODOVODNÁ PRÍPOJKA Z VŠ
- D1 OZNAČENIE DAŽĎOVÉHO OKAPU
- S1,V1 OZNAČENIE STUPAČKY SPLAŠKOVEJ KANALIZÁCIE A OZNAČENIE STUPAČKY VODY

±0,000=146,35 m.n.m.

Táto dokumentácia je duševným majetkom autorov a jej použitie podlieha autorskému zákonu.

Všetky rozmery je potrebné premerať priamo na stavbe!!

NÁZOV, MIESTO STAVBY:	RODINNÝ DOM ZOHOR	ZODPOVEDNÝ PROJEKTANT: Ing. Michal Žiška, Mesačná 2, 821 02 Bratislava	
STAVEBNÍK:	Libor Matlovič, Nám 1.mája 900 51 Zohor		
MIESTO STAVBY:	Zohor, parcela číslo 9048/3		
ZODP. PROJEKTANT:	Ing. Margita Žatková		
STUPEŇ PROJEKTU:	PROJEKT PRE STAVEBNÉ POVOLENIE	DÁTUM: 06/2017	VÝKRES ČÍSLO: 2
ČASŤ PROJEKTU:	E3 -ZDRAVOTECHNIKA	MERÍTKO: 1:50	
NÁZOV VÝKRESU:	PÔDORYS 1.N.P.	FORMÁT: 2xA4	