



ŘEZ A-A

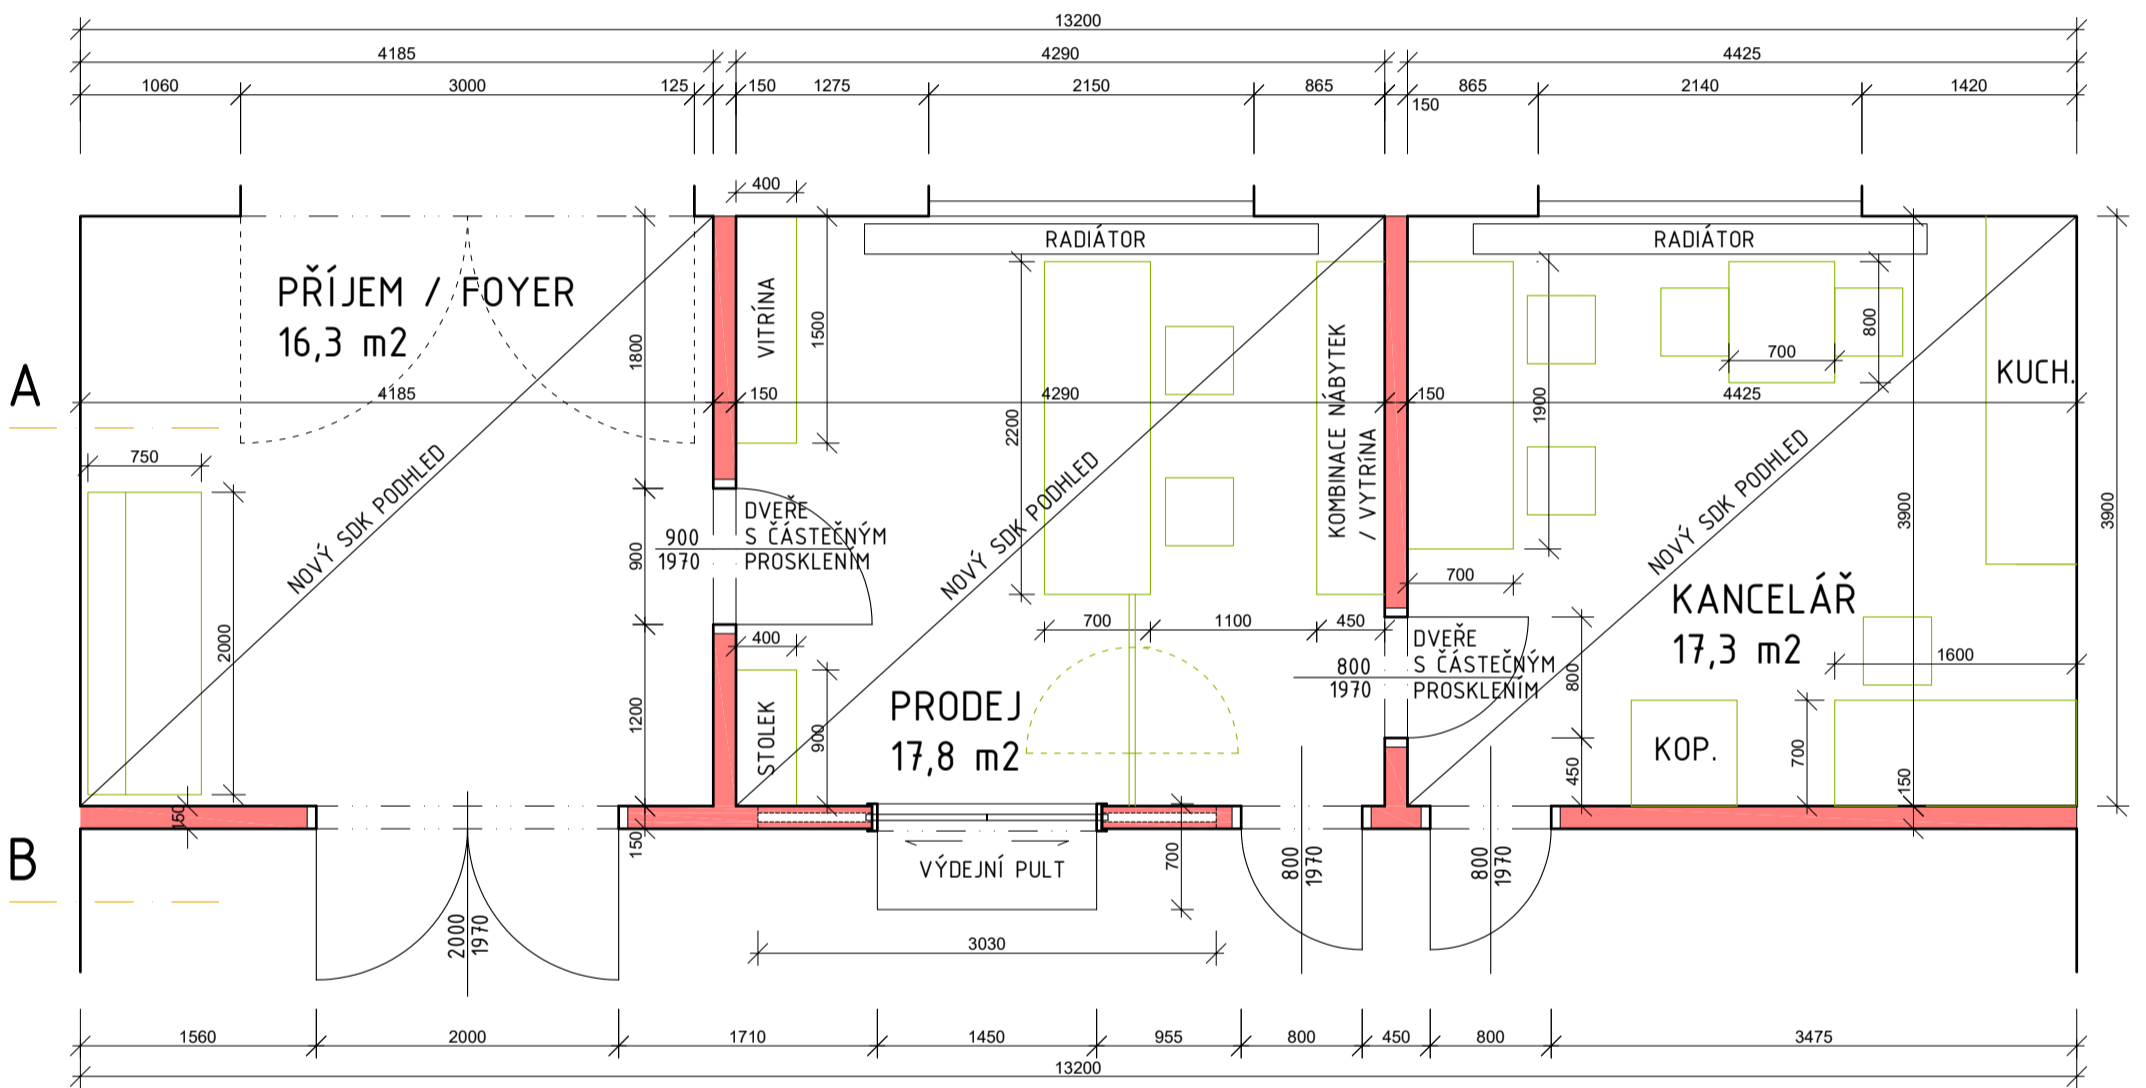

PŮDORYS A-A

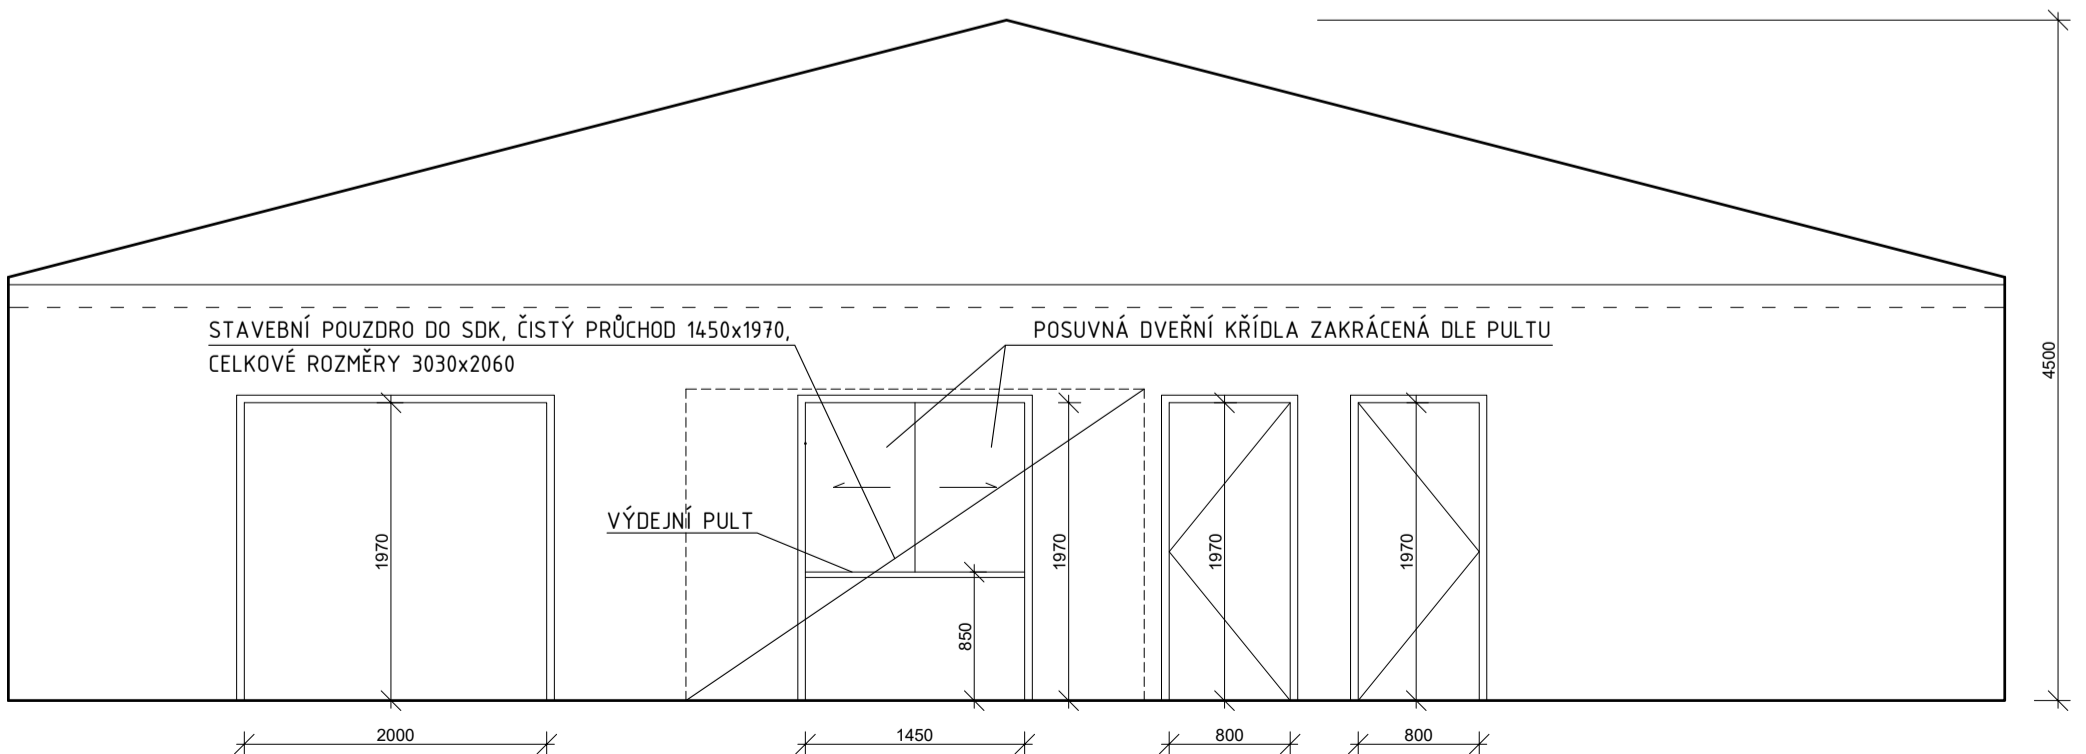

ŘEZ B-B  
NÁVRH 4 (17.4.2018)

NOVÉ SDK KONSTRUKCE