




Pohled od jihovýchodu

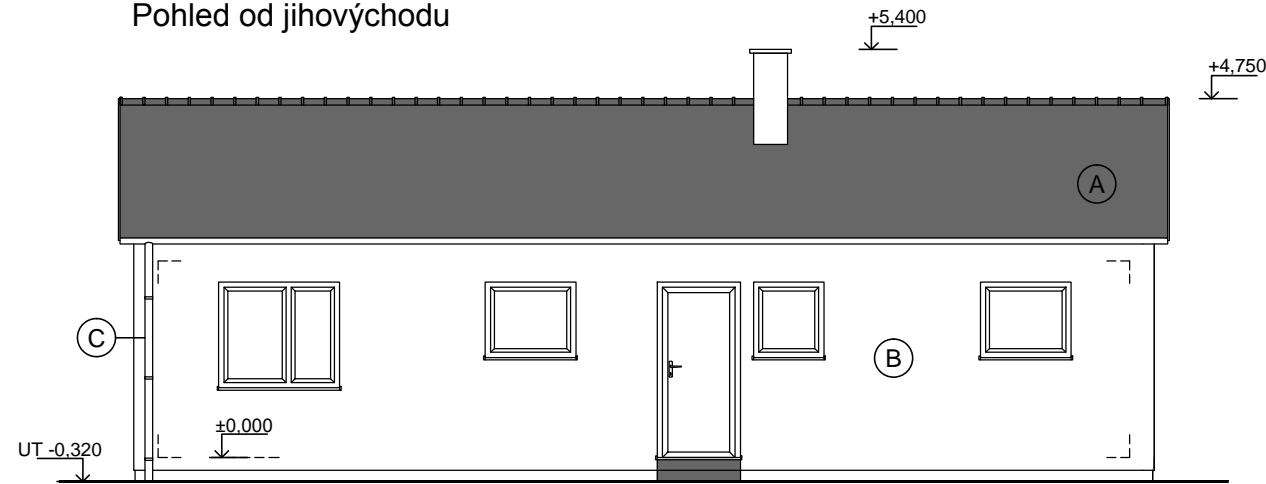


Pohled od jihozápadu

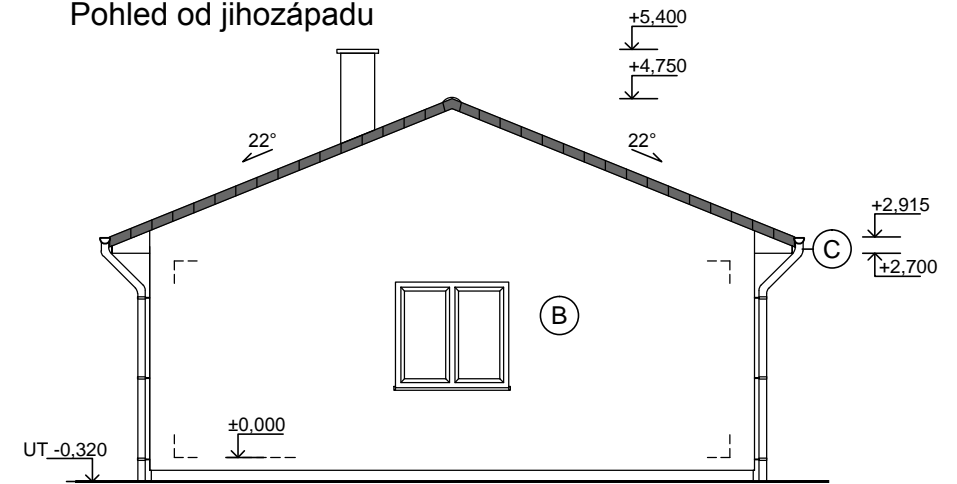

Pohled od severozápadu

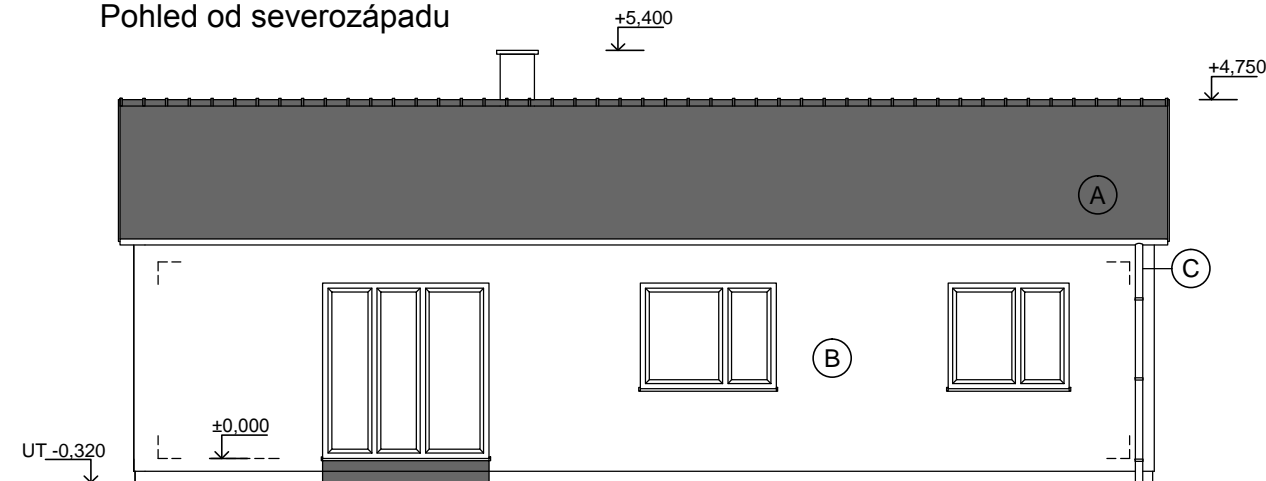

Pohled od severovýchodu

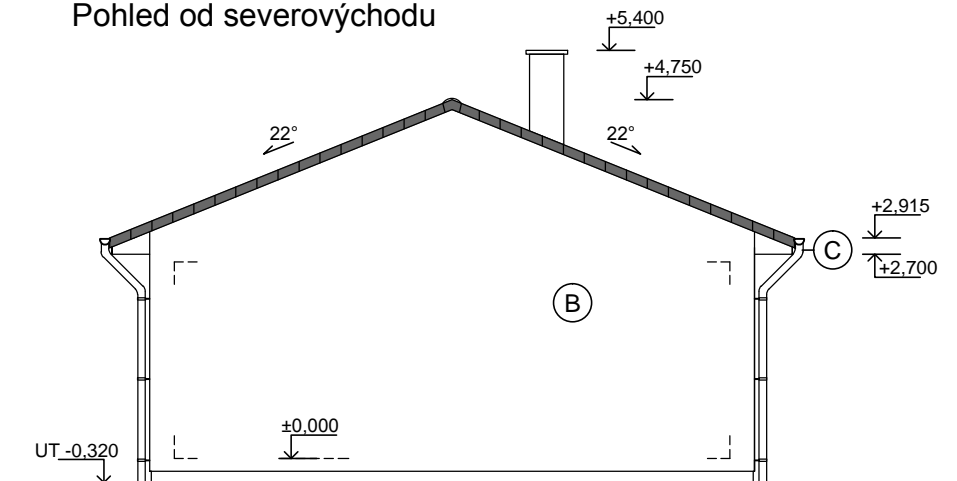

- (A) střecha - střešní krytina Bramac MAX
- (B) fasáda - točená silikonová fasádní omítka 1,5 mm zrnno
- (C) okapy a svody - lakovaný plech

±0,000 = 402 m n.m., max. výška hřebene RD +4,75m od ±0,00

TECH.KONTROLA: Ing. Michal Puzskailer ČKAIT 0011784	PROJEKTANT: Ing. arch. Jiří Kuča e-mail.: jiri.kuca@hpdomy.cz, tel.: +420 731 779 218 Jiří Šefránek Družstevní 589, Protivín 398 11	ČÍSLO ZAKÁZKY 218 DATUM 07/2016 STUPEŇ DUS + DSP ČÁST D1.1 FORMÁT A3 MĚŘÍTKO 1 : 100 ČÍSLO PŘÍLOHY 3
INVESTOR:	Novostavba rodinného domu	
AKCE:	na parc.č. 2133/18, obec: Katovice, k.ú.: Katovice [664529], okr. Strakonice	
NÁZEV VÝKRESU:	Pohledy	