


# PÔDORYS PODKROVIA

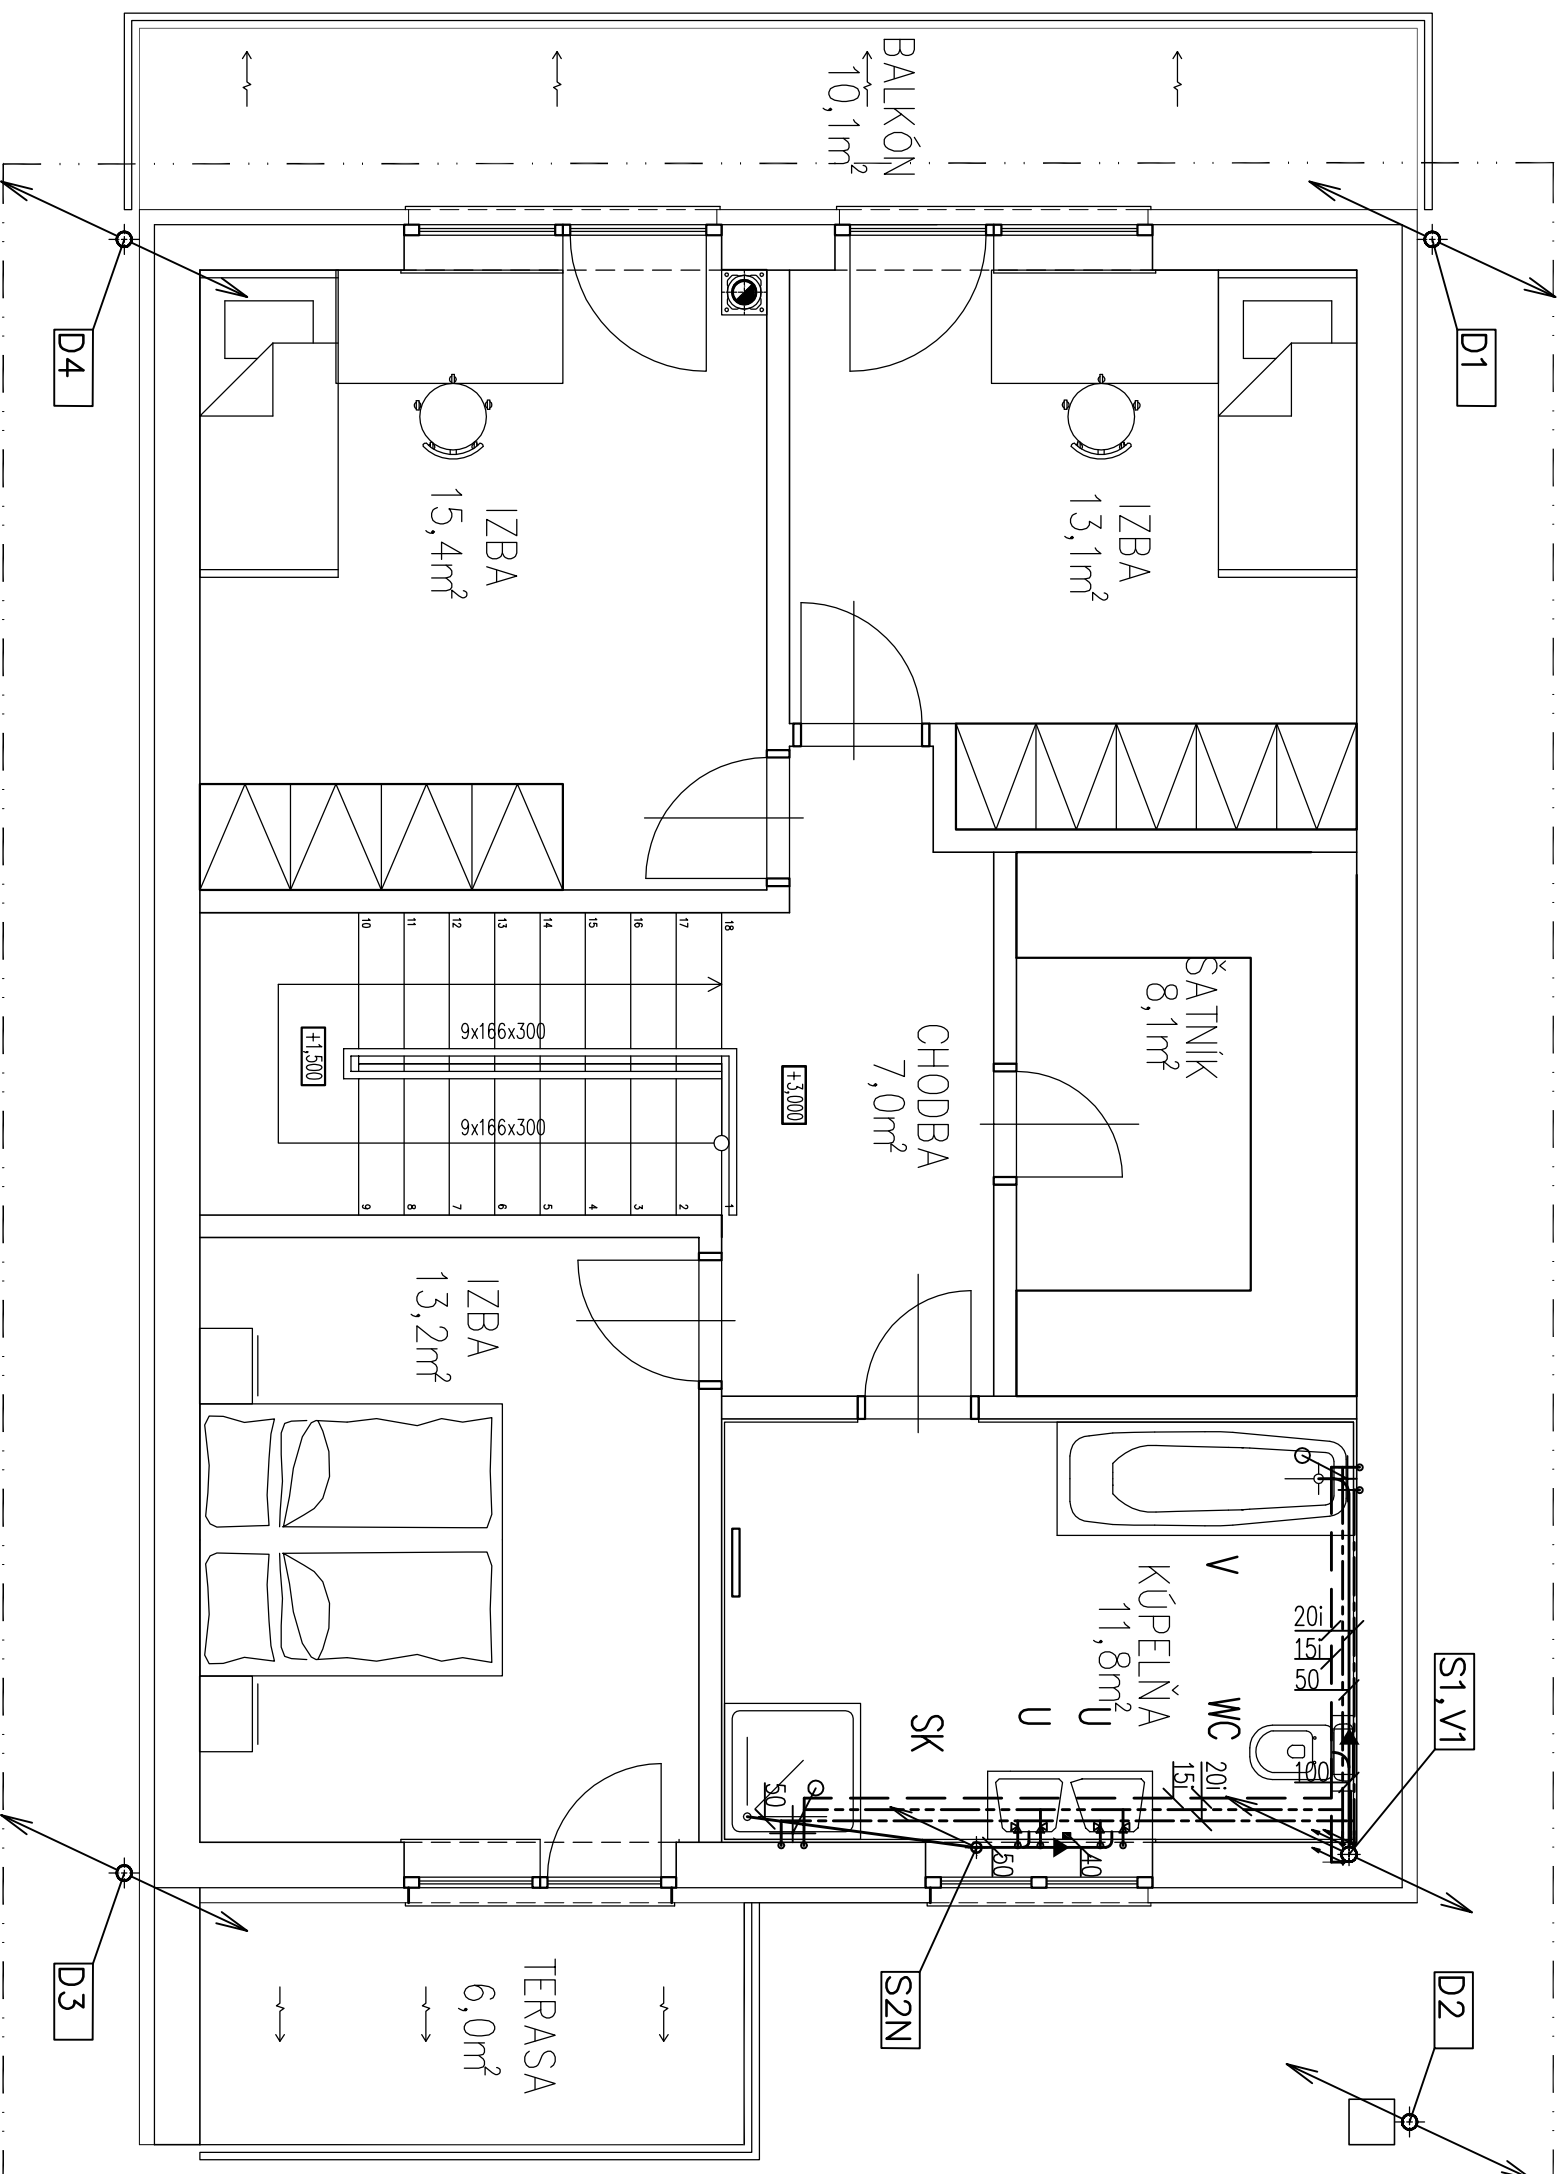

## LEGENDA ZT:

- PRIPOUJ.POTRUBIE KANALIZAČNÉ
- ROZVOD STUDENEJ PITNEJ VODY
- ROZVOD TEPLEJ ÚŽITKOVEJ VODY
- ROZVOD CIRKULÁCIE
- OZNAČENIE DAŽĎOVÉHO OKAPU
- OZNAČENIE STUPAČKY SPLAŠKOVEJ KANALIZÁCIE
- OZNAČENIE STUPAČKY VODY

Táto dokumentácia je dielsnym majetkom autorov a jej použitie podlieha autorskému zákonu.

±0,000=146,35 m.n.m.

Všetky rozmery je potrebné premerať priamo na stavbe!



MÁZOV, Miesto stavby:	<b>RODINNÝ DOM ZOHOR</b>	ZODPOVEDNÝ PROJEKTANT:	Ing. Margita Žátková
STAVEBNÍK:	Libor Matlovič, Nám 1. mája 900 51 Zohor		
Miesto stavby:	Zohor, parcela číslo 9048/3		
ZODP. PROJEKTANT:	Ing. Margita Žátková		
STUPEN PROJEKTU:	<b>PROJEKT PRE STAVEBNÉ POVOLENIE</b>	DÁTUM:	06/2017
ČASŤ PROJEKTU:	<b>E3 - ZDRAVOTECHNIKA</b>	MERITKO:	1:50
MÁZOV VÝKRESU:	<b>PÔDORYS PODKROVIA</b>	FORMÁT:	2x44
			<b>3</b>