# PŮDORYS KROVU

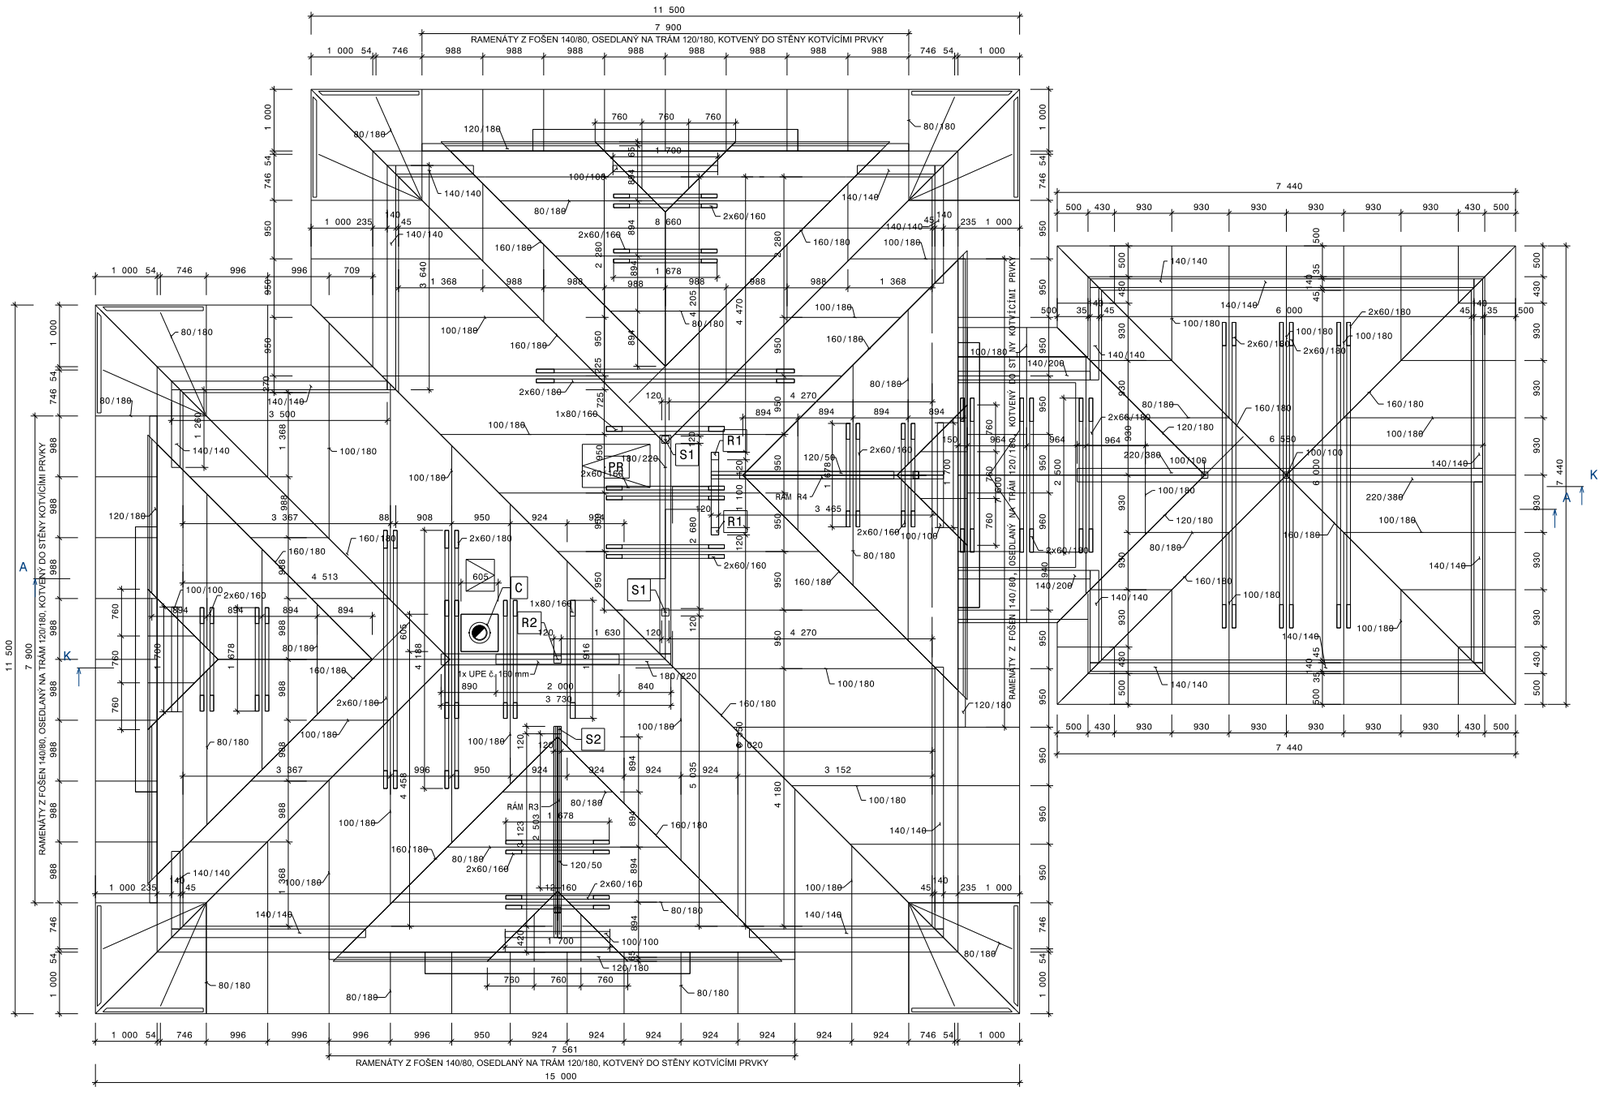





# POZNÁMKA:

- POZEDNICI KOTVIT DO PŮLŠTOKŮ POMOCÍ ZABETONOVANÝCH OCELOVÝCH ŠROUBŮ CCA Á 2000MM
- VEŠKERÉ PRVKY KROVU OPATŘIT NÁSTŘIKEM BOCHEMIT
- SPOJE KLEŠTIN A KROKVÍ,NASTAVENÍ KROKVÍ - PROSVORNÍKOVATKÕšt:
- V PŘÍPADĚ JAKÝCHKOLI NESHOD V PROJEKTOVÉ DOKUMENTACI NUTNO KONTAKTOVAT PROJEKTANTA A PROBLÉM VYŘEŠIT.

**DÉLKY KROKVÍ JSOU POUZE ORIENTAČNÍ - KONEČNÁ DÉLKA BUDE STANOVENA V ZÁVISLOSTI NA TYPU STŘEŠNÍ KRYTINY**

# LEGENDA:

| | |
|---|---|
| C | - KOMÍNOVÝ SYSTÉM SCHIEDEL ABSOLUT, PRŮMĚR 200 mm<br>- NADSTŘEŠNÍ KOMÍNOVÝ PLÁŠŤ VYZDĚN Z LÍCOVÝCH CIHEL NA KRAKORCOVOU DESKU - DESKA UMÍSTĚNA NAD ÚROVNÍ SDK PODHLEDU<br>- PROSTUP STROPNÍ KONSTRUKCÍ ZVĚTŠIT NA KAŽDOU STRANU O 30MM<br>- PROVEDENÍ KOMÍNA DLE TYPOVÝCH PODKLADŮ VÝROBCE |
| S1 | OCELOVÝ SLOUPEK 2xUč. 120 - 3670 MM, S NAVAŘENOU OCELOVOU PATNÍ PLOTNOU 200/200/10MM - CELKEM 2 KS KTERÁ BUDE KOTVENA OCELOVÝMI HMOŽDINAMI DO STROPNÍ MEMBRÁNY.<br>HLAVA SLOUPKU OPATŘENA OCELOVOU ROZNÁŠECÍ DESKOU 160/500/10MM S OTVORY PRO KOTVENÍ VAZNICE V PROSTORU INTERIÉRU OBLOŽEN SDK KNAUF |
| S2 | OCELOVÝ SLOUPEK 2xUč. 120 - 2988 MM, S NAVAŘENOU OCELOVOU PATNÍ PLOTNOU 200/200/10MM - CELKEM 1 KS KTERÁ BUDE KOTVENA OCELOVÝMI HMOŽDINAMI DO STROPNÍ MEMBRÁNY.<br>HLAVA SLOUPKU OPATŘENA OCELOVOU ROZNÁŠECÍ DESKOU 160/500/10MM S OTVORY PRO KOTVENÍ VAZNICE V PROSTORU INTERIÉRU OBLOŽEN SDK KNAUF |
| R1 | OCELOVÝ NOSNÝ RÁM KROVU |
| R2 | OCELOVÝ NOSNÝ RÁM KROVU |
| PR | SCHODY SKLÁDACÍ S PRŮLEZEM NA PŮDU- 1100/700,<br>POKLOP PROVEDEN JAKO POŽÁRNÍ UZÁVĚR EW 15 D3 |

SKLON STŘEŠNÍCH ROVIN - 32°

! DLE POŽADAVKU INVESTORA JE MOŽNO PROVÉST ČÁSTI KROVU PŘESAHUJÍCÍ OBVODOVÉ STĚNY V HOBLOVANÉM PROVEDENÍ BEZ PODBITÍ !

UPRAVENO 12.6.2014

| | | | | |
|---|---|---|---|---|
| ZODPOVĚDNÝ PROJEKTANT: | Ing. Luděk Skalický | DATUM: 06/2014 | PARÉ: | |
| VYPRACOVAL: | Martin Věchet | STAVEBNÍ ÚŘAD: Mm Mladá Boleslav | | |
| INVESTOR: | Radek Vlasta, 17.Listopadu 1190, 293 01 Mladá Boleslav | | | |
| MÍSTO STAVBY: | k.ú.Chrást u Mladé Boleslavi, p.č. 190/41 | ČÁST: SO - 01 | FORMÁT: 8xA4 | MĚŘÍTKO: 1:50 |
| AKCE: | NOVOSTAVBA RD A ZAHRADNÍHO DOMKU CHRÁST U MLADÉ BOLESLAVI | ČÍSLO VÝKRESU: D.1.1.b.5 | | |
| VÝKRES: | PŮDORYS KROVU | | | |