




POHLED ZE ZAHRADY

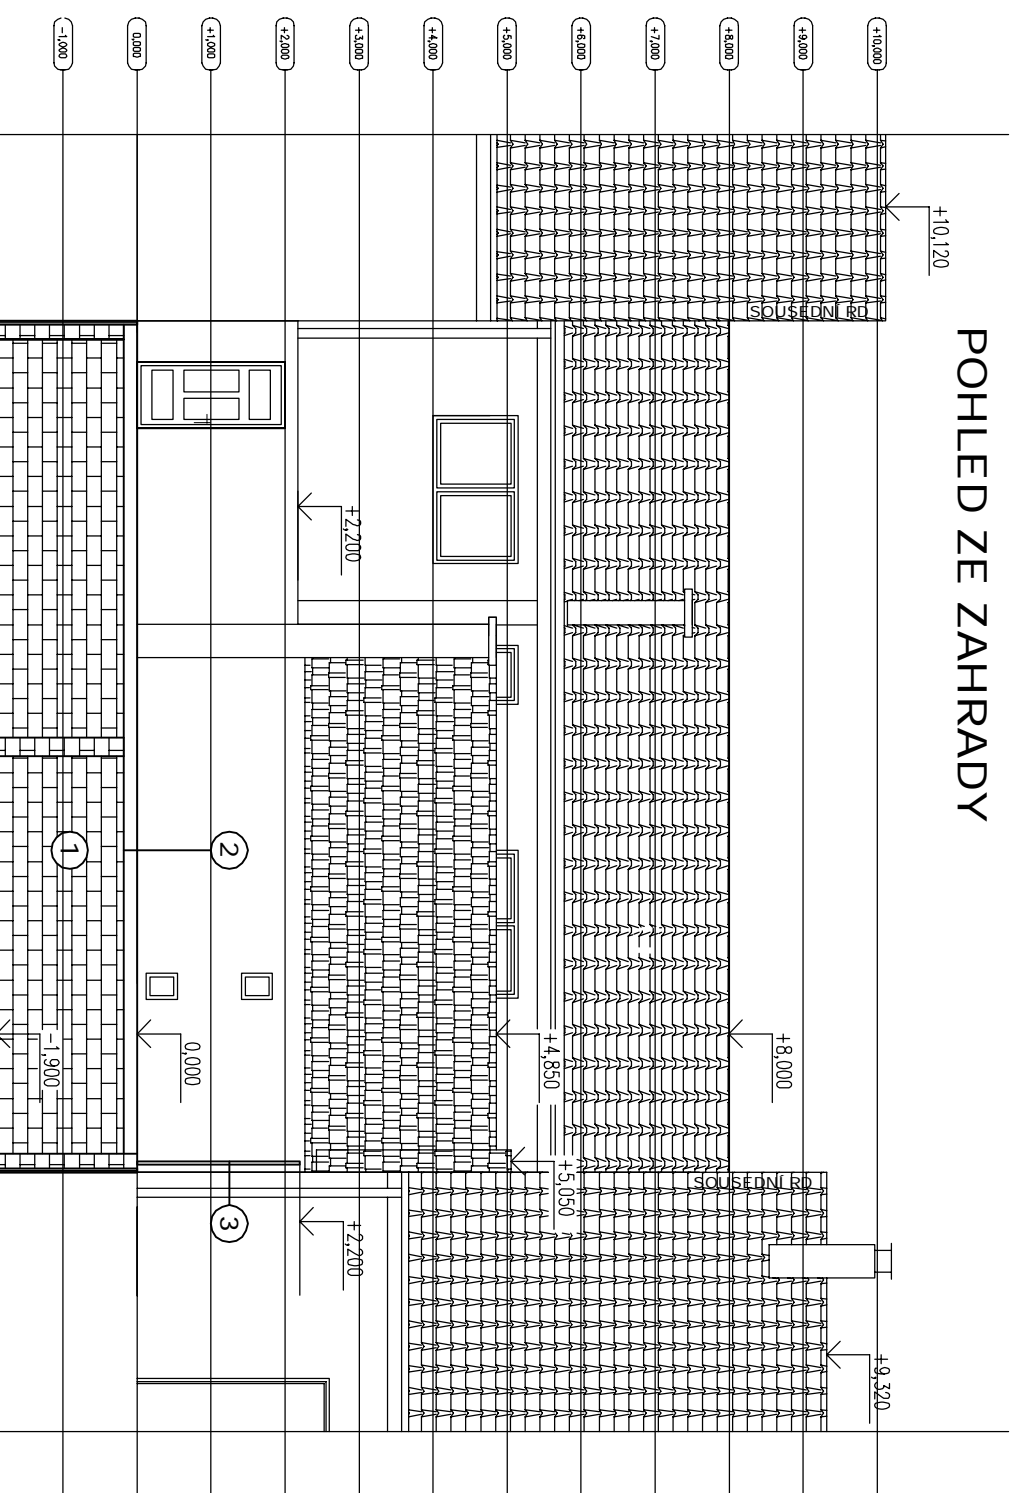

POHLED Z DVORA

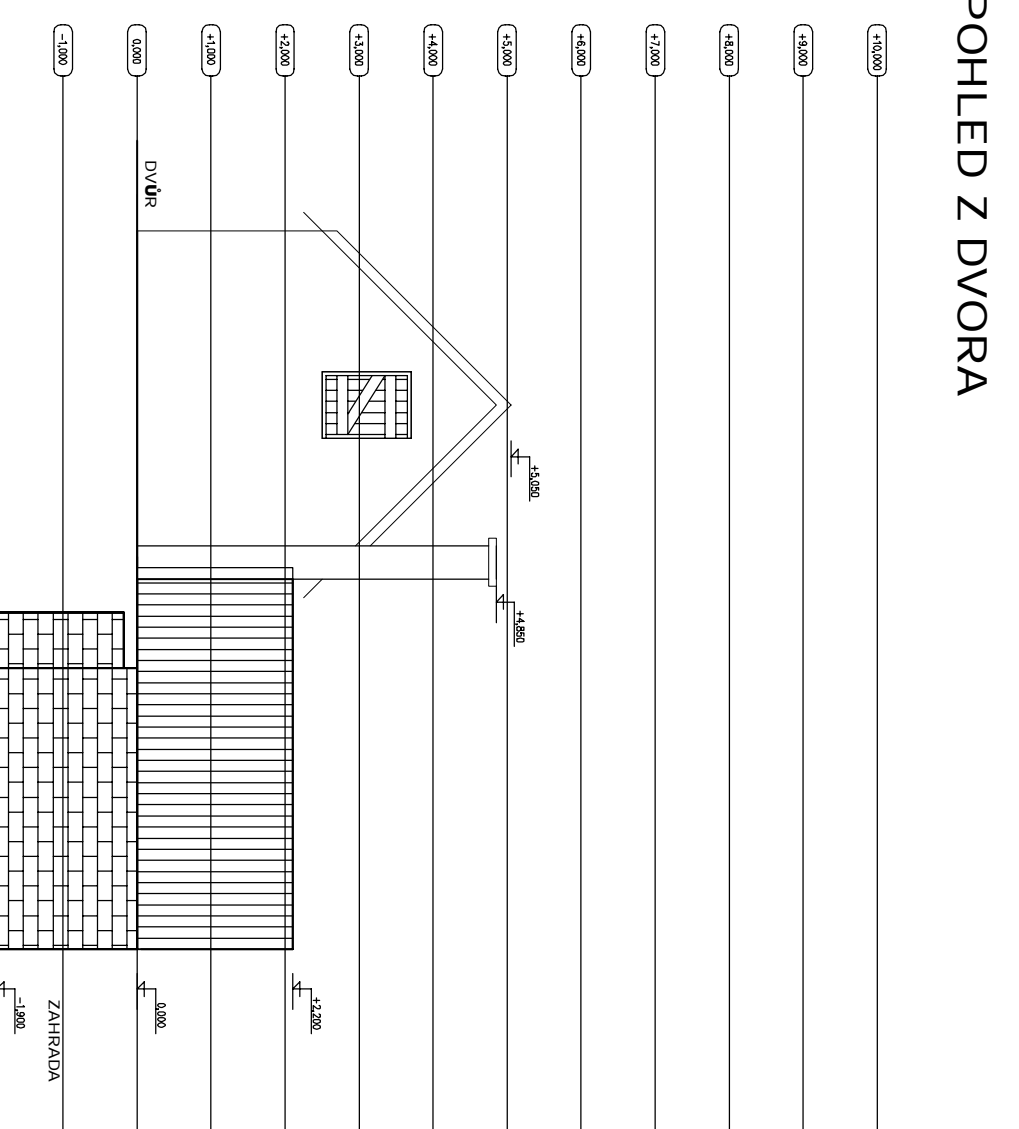

POHLED ZE DVORA

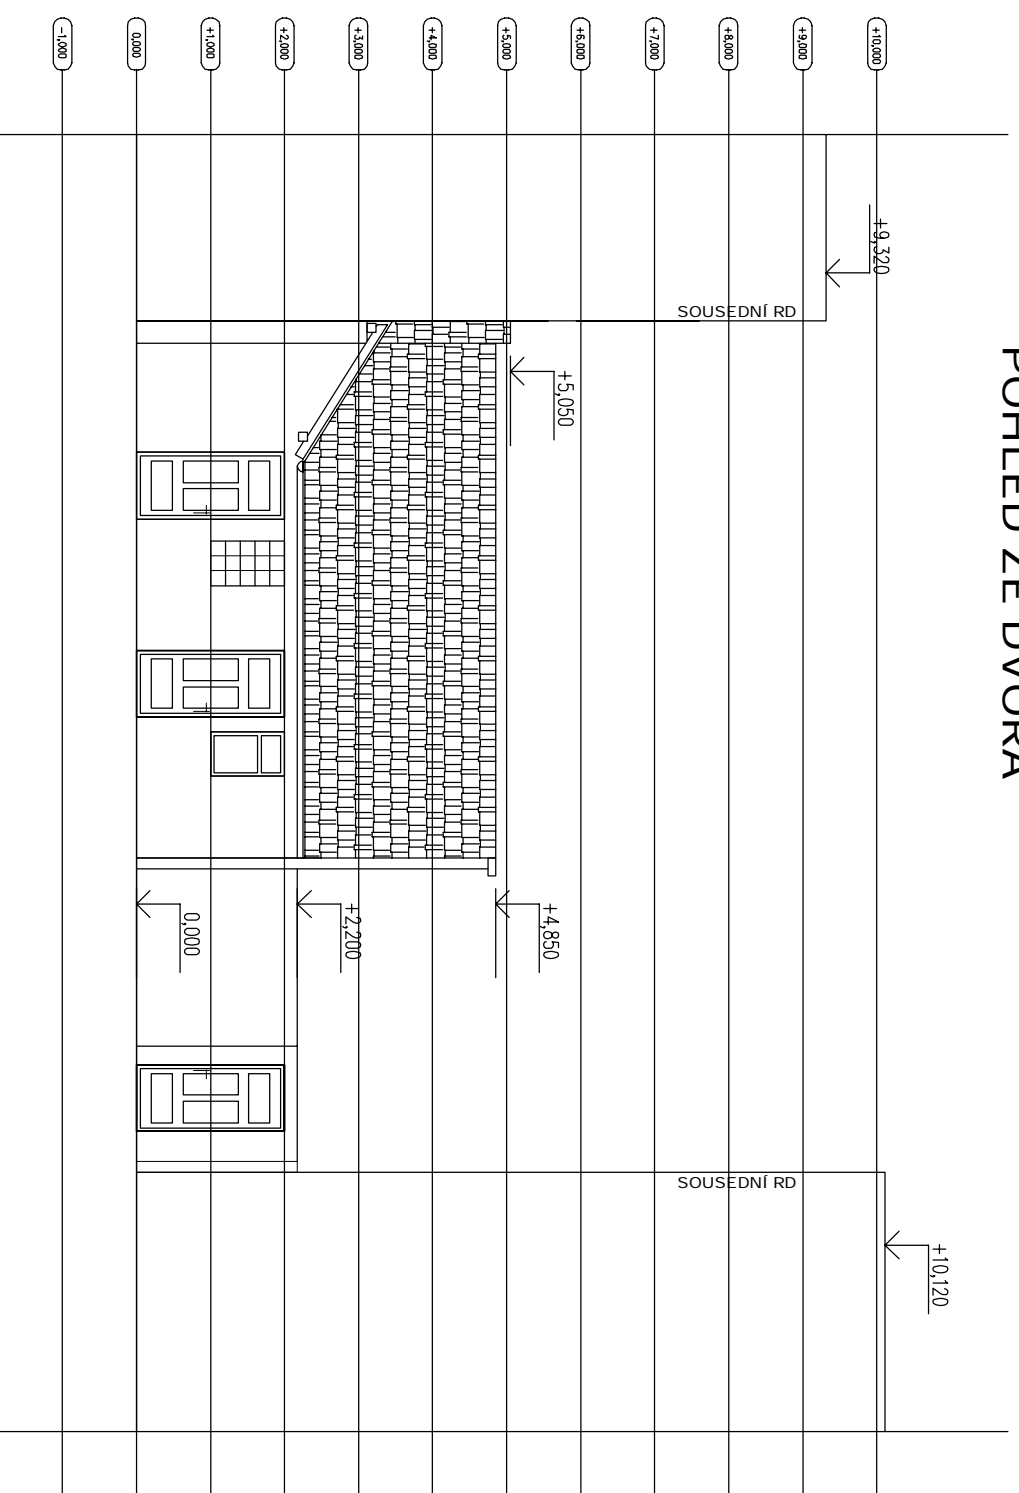

LEGENDA

- ① OPĚRNÁ STĚNA ZE ZTRACENÉHO BEDNĚNÍ
- ② ŽELEZOBETONOVÁ DESKA
- ③ DŘEVĚNÉ OPLOCENÍ S LAZUROVACÍM NÁTĚREM