


PODORYS 1.NP

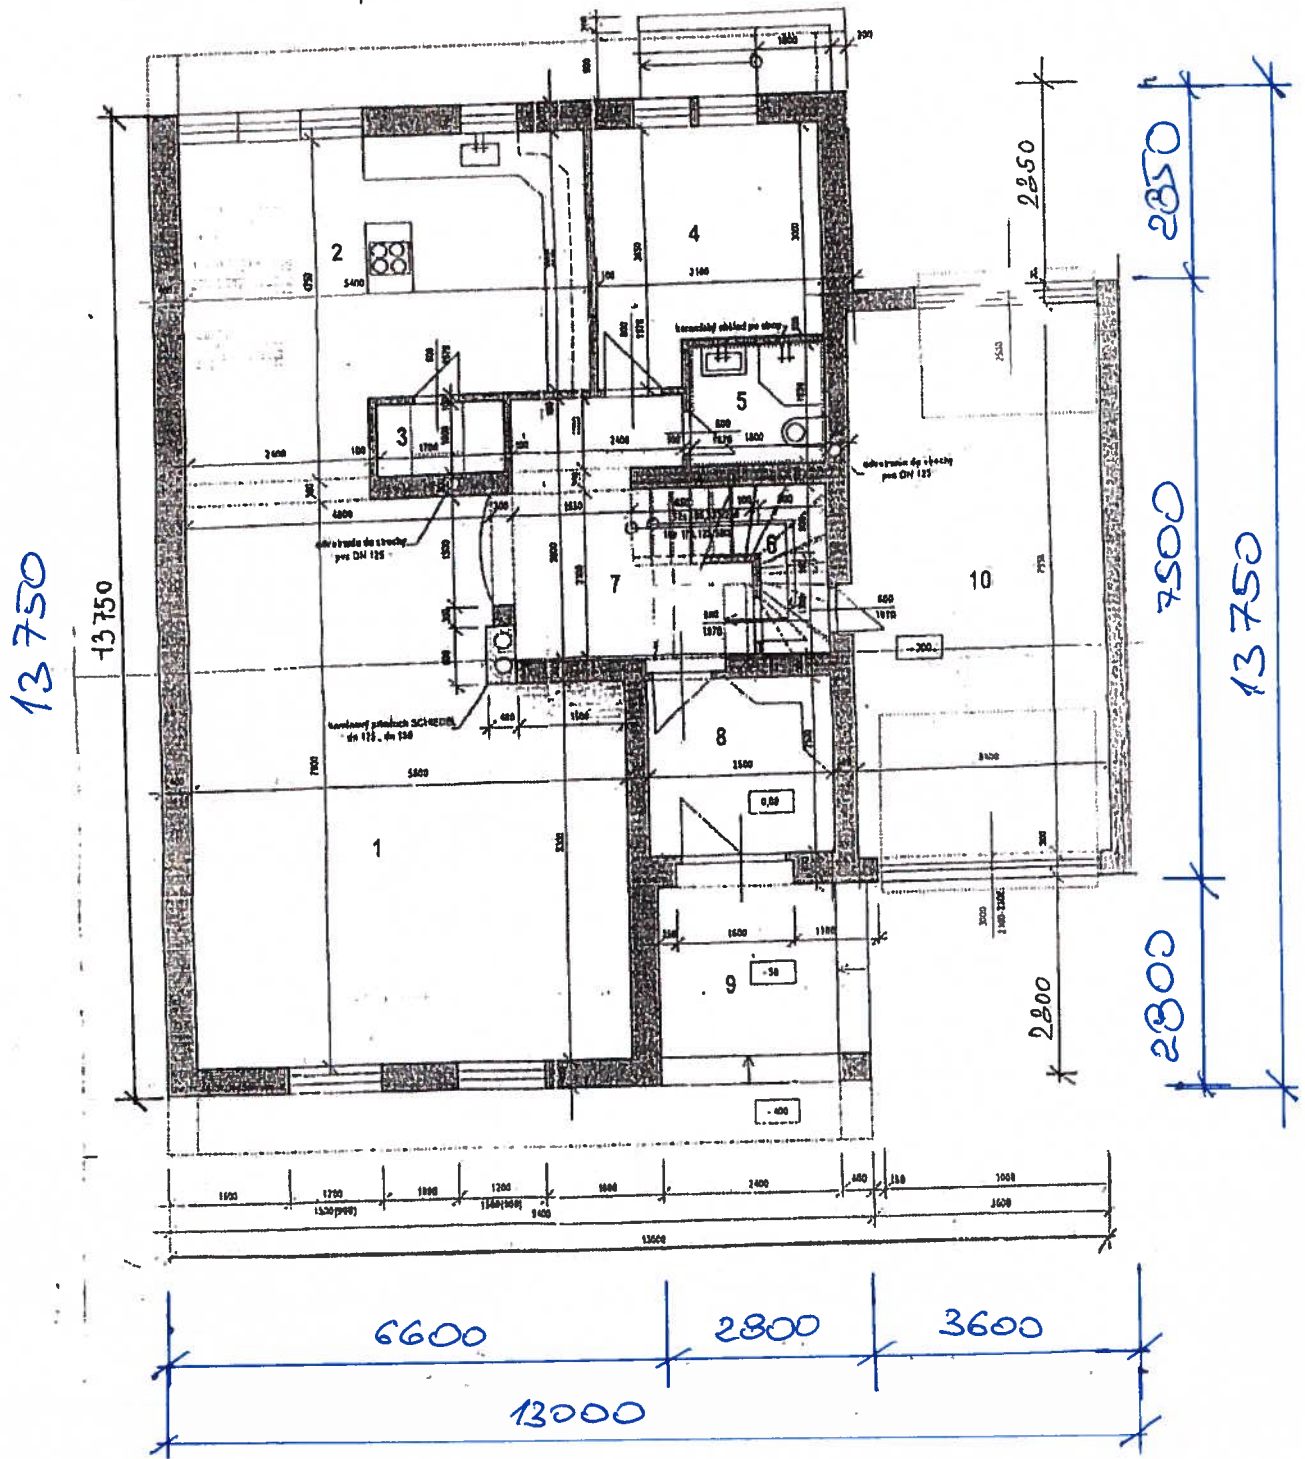

Garážová brána 2ks 3000/2100