


PŮDORYS STŘECHY

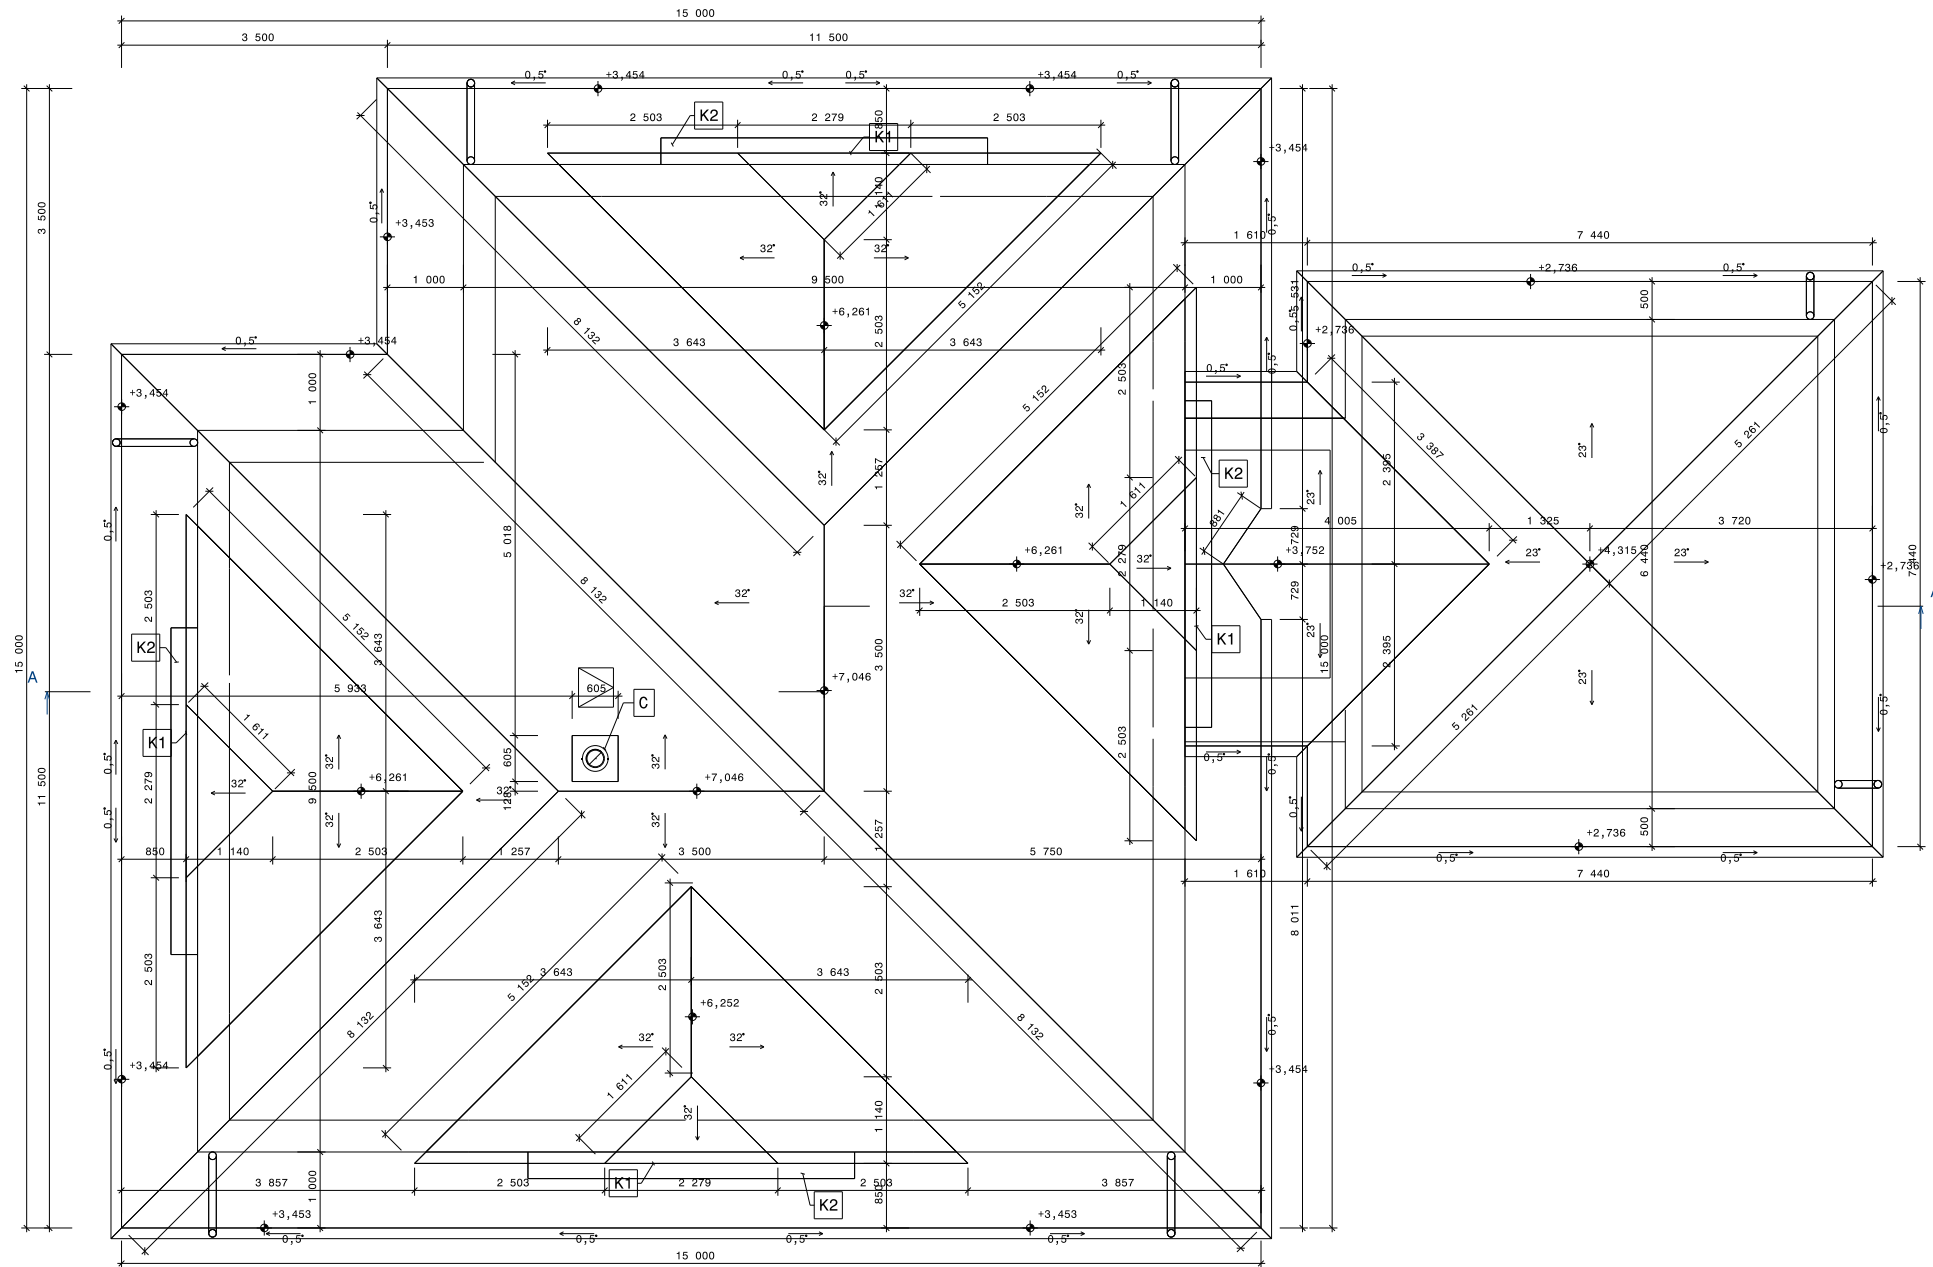

STAVEBNÍ ÚPRAVY :

- STŘEŠNÍ KRYTINA - STŘEŠNÍ TAŠKA BRAMAC - TEGALIT - BARVA BRÍDLICOVÁ
PO DOHODĚ MEZI PROJEKTANTEM STAVEBNÍ ČÁSTI JE MOŽNÁ ZAMĚNA
PROVEDENÍ KRYTINY S POUŽITÍM ORIGINALNÍCH DOPLŇKŮ, TVAROVEK A MONTÁŽNÍHO MATERIÁLU VÝROBCE
- OKAPOVÉ SVODY JSOU NAVRŽENY V PRŮMĚRU 100 MM,
- OKAPOVÉ ŽLABY JSOU NAVRŽENY VE SPÁDU 0,5°, PRŮMĚRU 100 MM
- KLEMPÍŘSKÉ PRVKY A PRÁCE V CELEM ROZSAHU PROVĚST Z MĚDĚNÉHO PLECHU II. 0,56 MM PODLE ČSN 73 3610,
KONZULTOVAT S INVESTOREM A PROJEKTANTEM

POZNÁMKA :

- OKAPOVÉ SVODY A ŽLABY BUDOU PROVEDENY Z MĚDĚNÉHO PLECHU , VARIANTNĚ BUDE PROVEDEN KOMPLETNÍ OKAPOVÝ SYSTÉM např. LINDAP - KONEČNÝ VÝBER DLE INVESTORA
- OVĚTRÁNÍ STOUPAČKŮ KANALIZACE S UKOČNĚNÍM VE STŘEŠNÍ KRYTINĚ ORIGINALNÍ VENTILAČNÍ HLAVICI, VČETNĚ DOPOJŮVACÍ FLEXKOHADICE
- NA STŘECHU UMÍSTIT ORIGINALNÍ TVAROVKU STŘEŠNÍ KRYTINY PRO NOSNÝ STOŽÁR SAT. TRUBKA PRO UCHYCENÍ SAT A TV ANTENY, NEREZOVÁ TRUBKA O PRŮMĚRU 40-50/3,0 mm S UKOČNĚNÍM V KONSTRUKCI KROVU. PROSTUP OPATŘIT PRŮCHODOVOU TAŠKOU. PŘESNOU POLOHU URČÍ INVESTOR
- PŘI POKLÁDÁNÍ STŘEŠNÍ KRYTINY NEOPOMENOUT NA UMÍSTĚNÍ KOMINOVÉHO ŽEBŘÍČKU (DOPLŇKY STŘEŠNÍ KRYTINY) - PRO ÚČEL VYMETÁNÍ KOMINOVÉHO TĚLESA VŠE DLE POŽADAVKŮ INVESTORA
- STŘECHA MUSÍ SPLŇOVAT VŠECHNY DOTČENÉ POŽADAVKY VYPSANÉ V ČSN 73 1901

VÝŠKOVÉ KÓTY STŘEŠNÍ KONSTRUKCE :

HŘEBEN STŘECHY +7,046 M

SKLON STŘECHY 32°

LEGENDA:

- C** - KOMINOVÝ SYSTÉM SCHIEDEL ABSOLUT, PRŮMĚR 200 mm
- NADSTŘEŠNÍ KOMINOVÝ PĚŠT VYŽDĚN Z LICOVÝCH CIHEL NA KRÁKORCOVOU DESKU - DESKA UMÍSTĚNA NAD ÚROVŇÍ ŠOK POHLEDU
- PROSTUP STROPNÍ KONSTRUKCI ZVĚŠTIT NA KAŽDOU STRANU O 30MM
- PROVEDENÍ KOMINA DLE TYPOVÝCH PODKLADŮ VÝROBCE
- K1** OPLECHOVÁNÍ - BOČNÍ LEMOVÁNÍ ŠIKMÉHO OKRAJE STŘEŠNÍ ROVINY (OKŘIDLÍ) S NAPOJENÍM NA TAŠKOVOU KRYTINU, PROVĚST Z MĚDĚNÉHO PLECHU PODLE NORMY ČSN 73 36103 V OKŘIDLÍ BUDE VYTVOŘENÝ ŽLABEK PRO SVĚDĚNÍ VODY
- K2** OPLECHOVÁNÍ VENKOVNÍHO OKENNÍHO PARAPETU S NAPOJENÍM NA PROFILOVANOU KRYTINU PROVĚST Z MĚDĚNÉHO PLECHU PODLE NORMY ČSN 73 3610

ZODPOVĚDNÝ PROJEKTANT:	Ing. Luděk Skalický	DATUM:	06/2014	PARÉ:
VYPRACOVAL:	Martin Věchet	STAVEBNÍ ÚŘAD:	Mm Mladá Boleslav	
INVESTOR:	Radek Vlasta, 17.Listopadu 1190, 293 01 Mladá Boleslav	ČÁST:	SO - 01	MĚŘÍTKO:
MÍSTO STAVBY:	k.ú.Chrást u Mladé Boleslavi, p.č. 190/41	FORMÁT:	8x44	1:50
AKCE:	NOVOSTAVBA RD A ZAHRADNÍHO DOMKU CHRÁST U MLADÉ BOLESLAVI	ČÍSLO VÝKRESU:	D.1.1.b.7	
VÝKRES:	PŮDORYS STŘECHY			

UPRAVENO 12.6.2014