


STAV

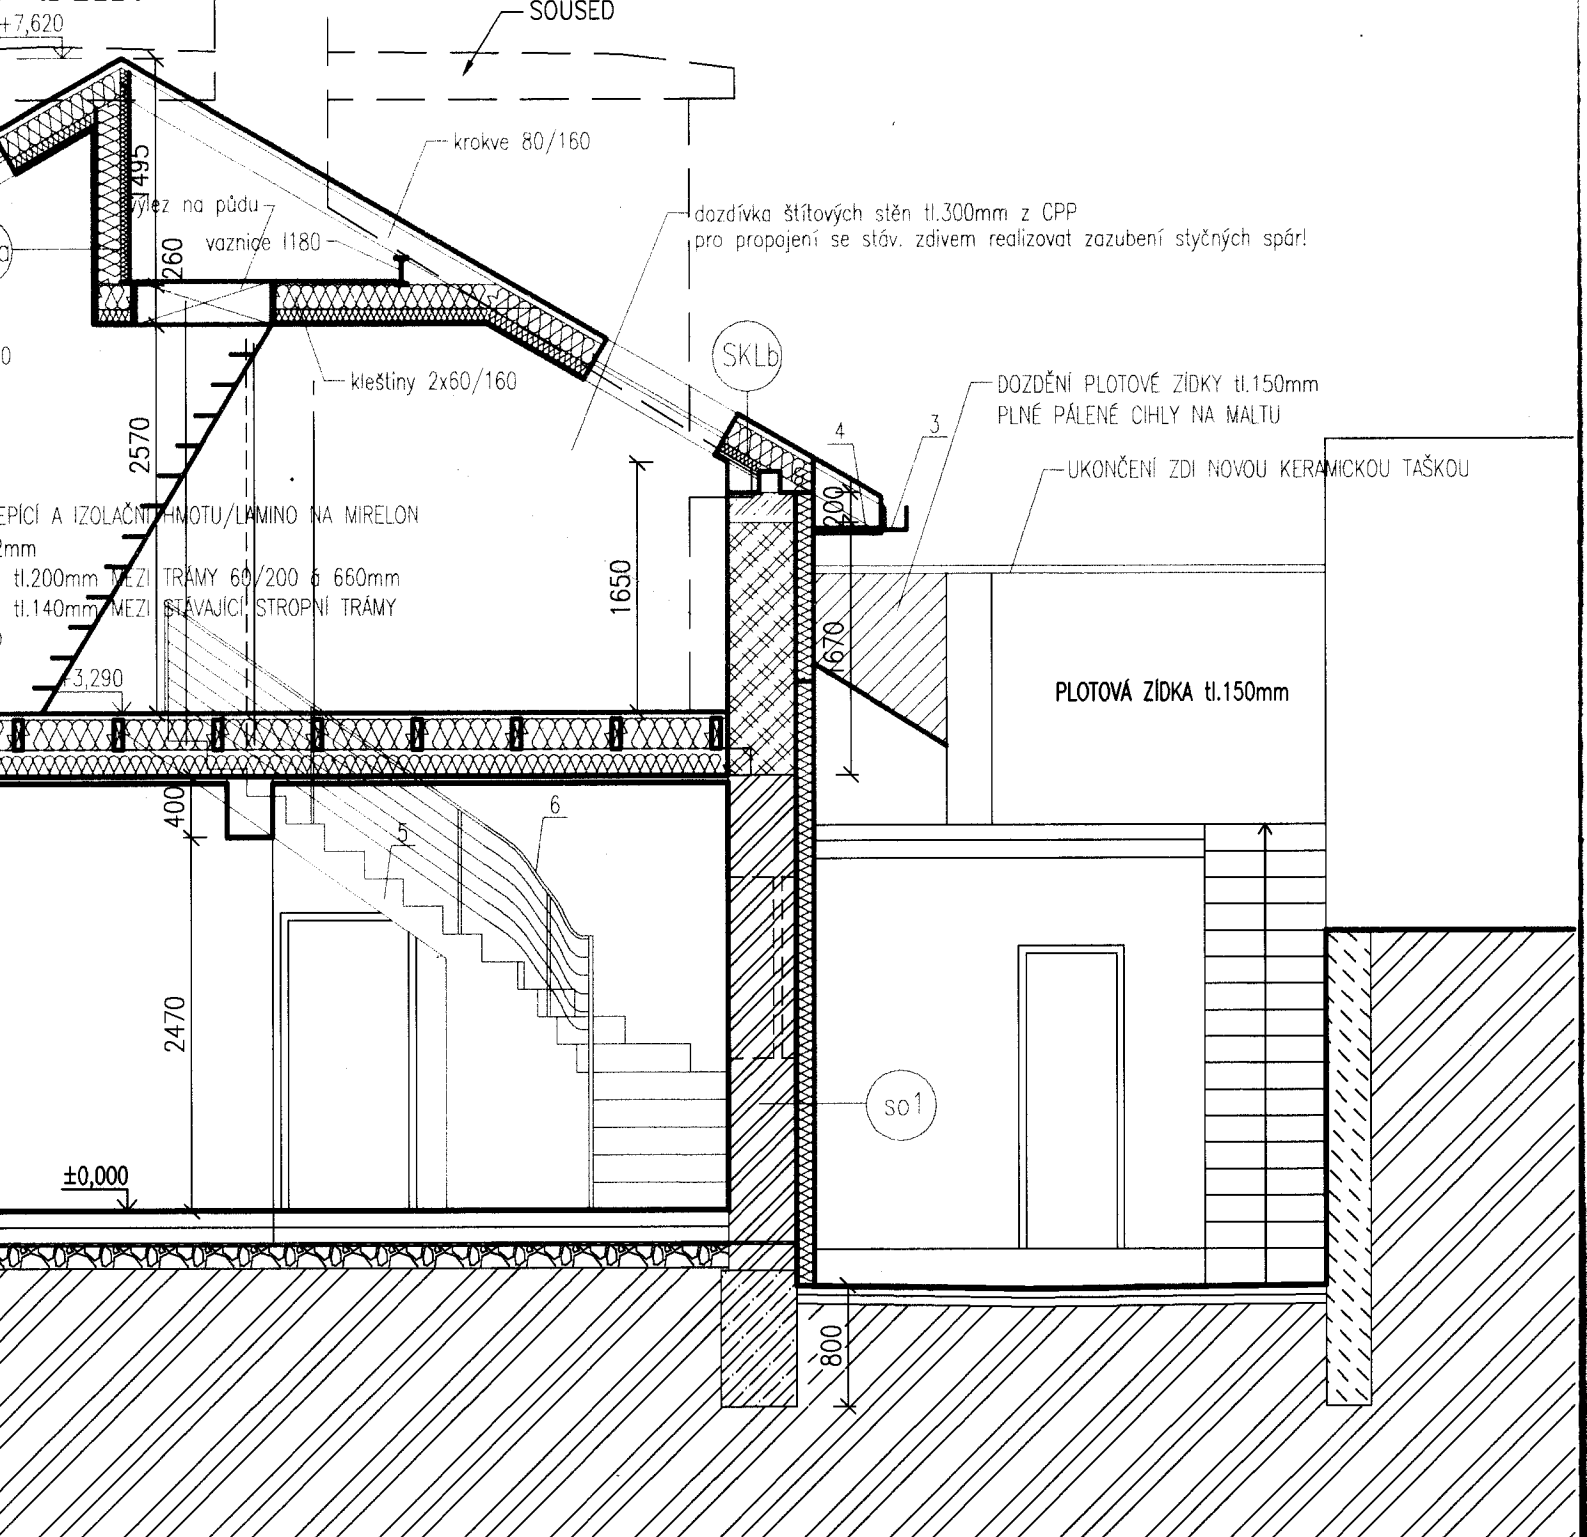

LEGENDA POZNÁMEK:

- 1/ STŘEŠNÍ KRYTINA SKLÁDANÁ KERAMICKÁ, CIHLOVĚ ČERVENÁ
- 2/ PLASTOVÁ STŘEŠNÍ OKNA, OPLECHOVÁNÍ TITANZINKEM
- 3/ OKAPOVÝ SYSTÉM, TITANZINEK, NAPOJIT DO STÁV. SVODŮ
- 4/ PODBYTÍ PŘESAHA STŘECHY, DŘEVĚNÉ
- 5/ ~~DŘEVĚNÉ SCHODY S OCELOVÝMI SCHODNICEMI~~, STUPNĚ S PODSTUPNICÍ, ZAKÁZKOVÁ VÝROBA
- 6/ OCELOVÉ SVAŘOVANÉ ZÁBRADLÍ, SVISLICE A MADLO 60/60/5, VÝPLŇ ZÁBRADLÍ PÁSOVINA 60

LAŽOVÁNÍ
 IZOLACE
 .160mm MEZI KROKVE
 .60mm POD KROKVE