REZ 1

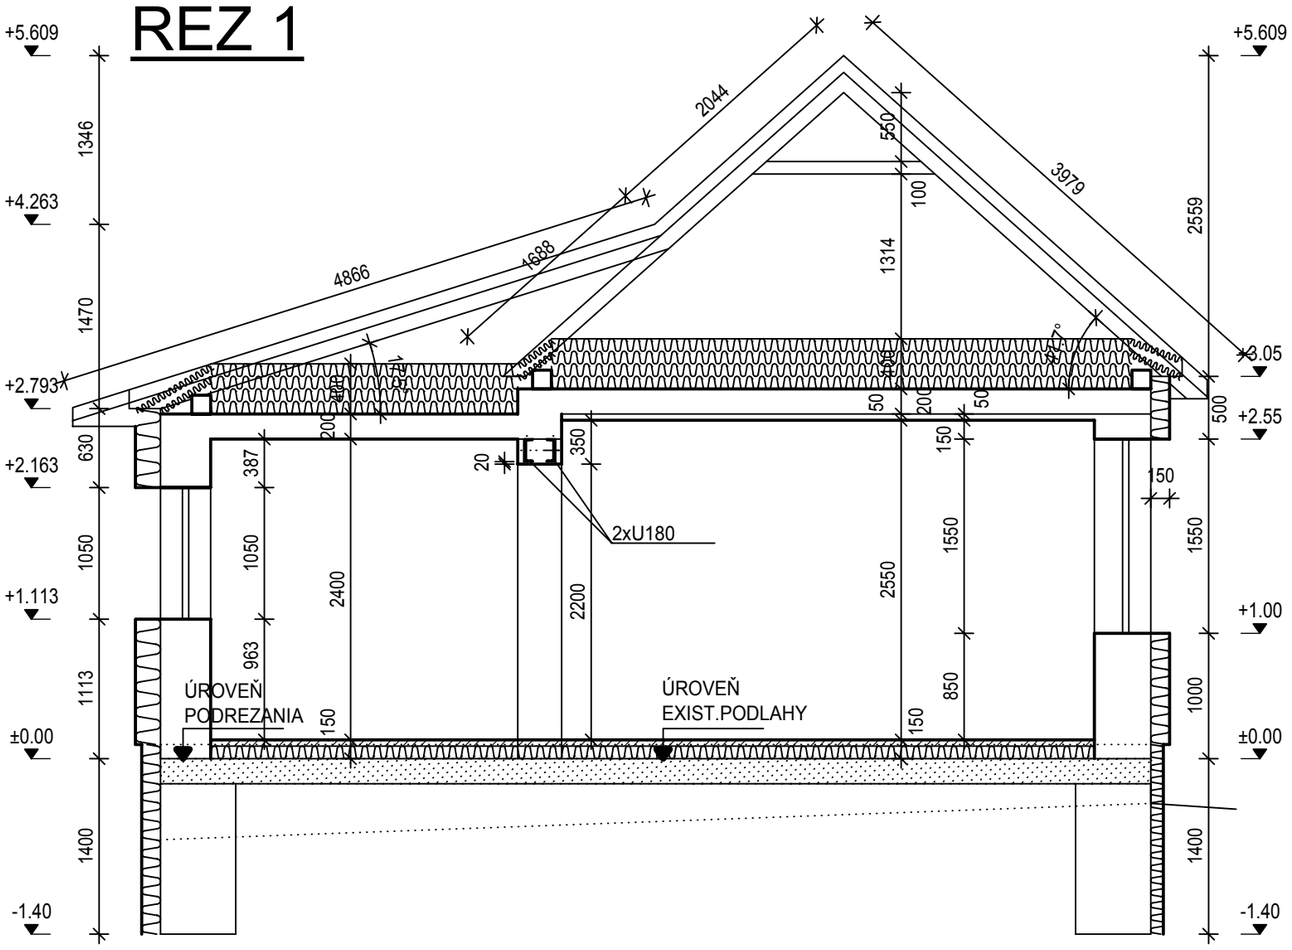

REZ 2

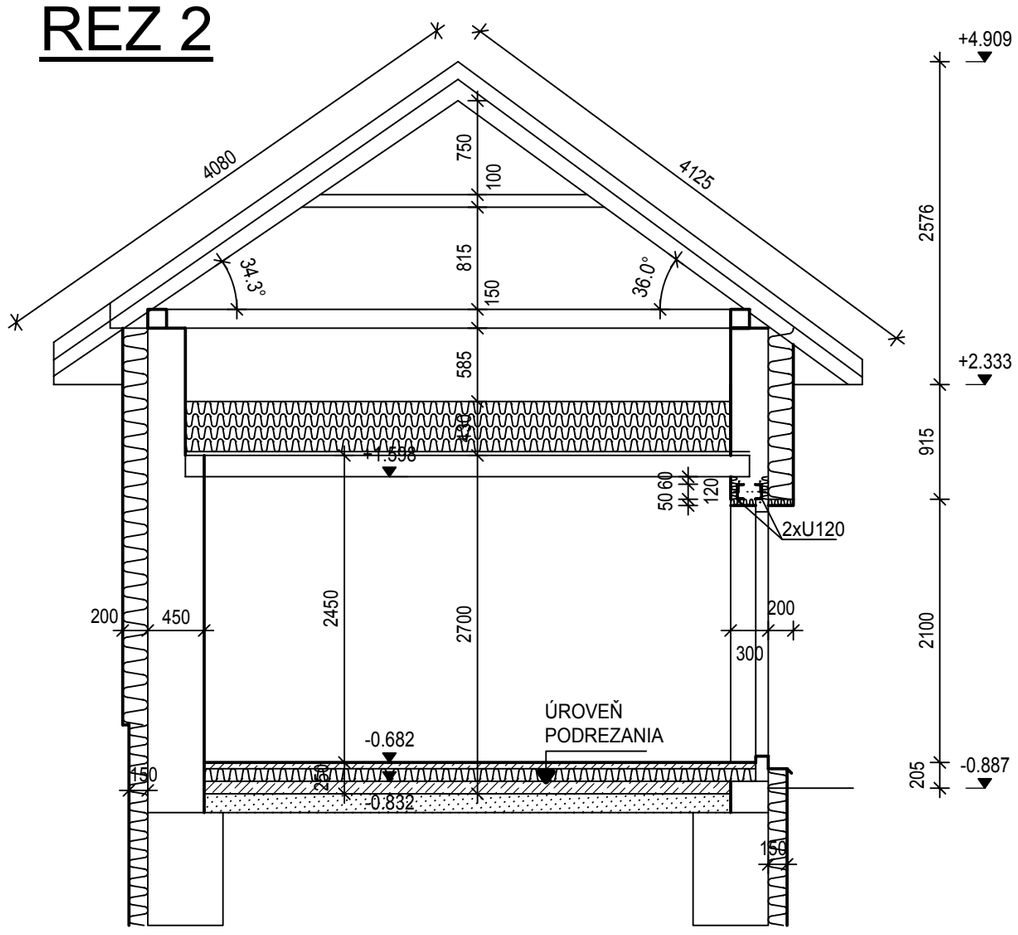

REZ 3

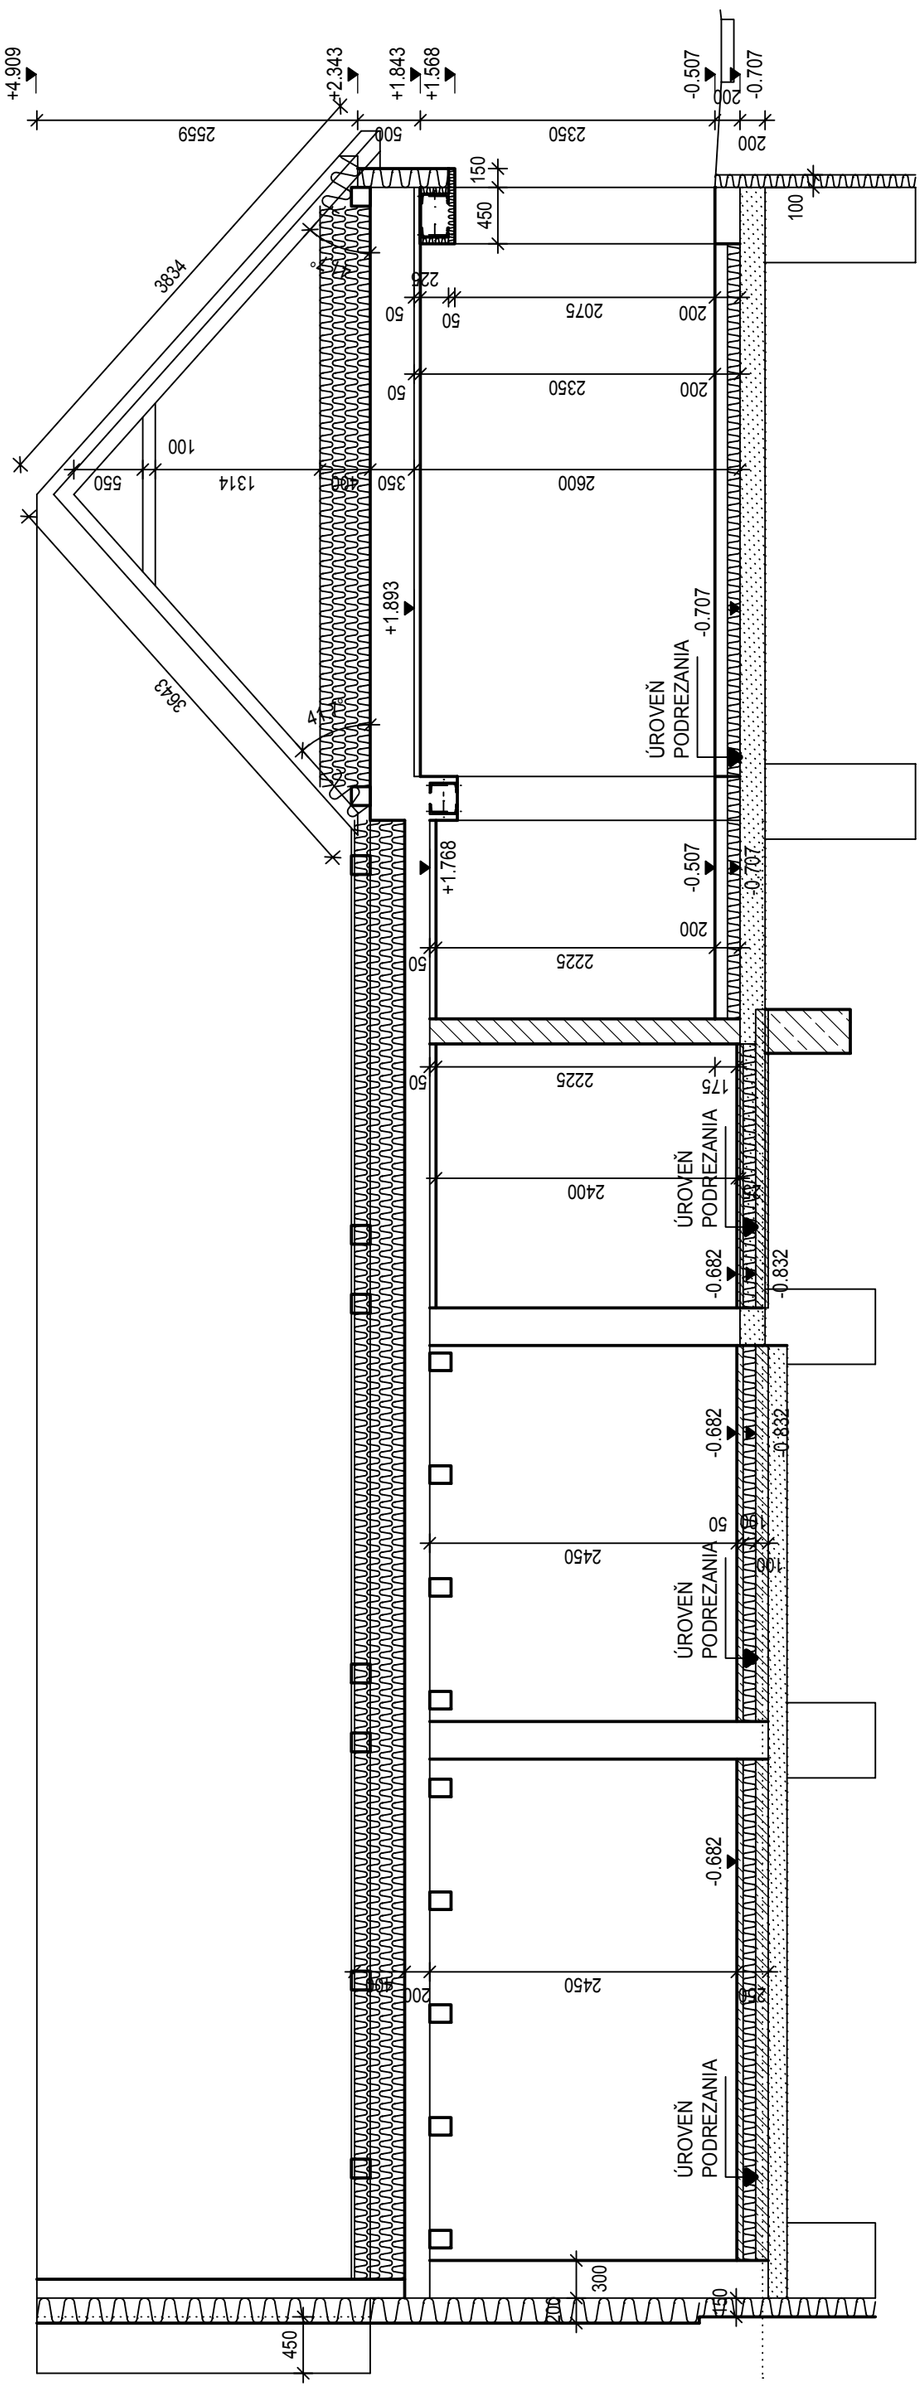

Index	Dátum		Zmena

HLAVNÝ INŽINIER STAVBY	Ing. Marek Bolcarovič
AUTOR PROJEKTU	Ing. Marek Bolcarovič

ZODPOVEDNÝ PROJEKTANT	Ing. Marek Bolcarovič		
VYPRACOVAL	Ing. Marek Bolcarovič		
INVESTOR	Ing. Marek Bolcarovič	STUPEŇ	PSP
STAVBA/	Rekonštrukcia rodinného dvojdomu Pernek	PROFESIA	ARCHITEKTÚRA
		FORMÁT	6 x A4
OBJEKT	Rodinný dom	MIERKA	1:50
		DÁTUM	07/2015
VÝKRES/ OBSAH	REZY	Č. VÝKRESU	K-05
KÓD KLASIFIKÁCIE	01	PARCELA	341,342,340/2,340/3
		Č. ZÁKAZKY	2015-07

Č.SADY