




PÔDORYS ZÁKLADOV





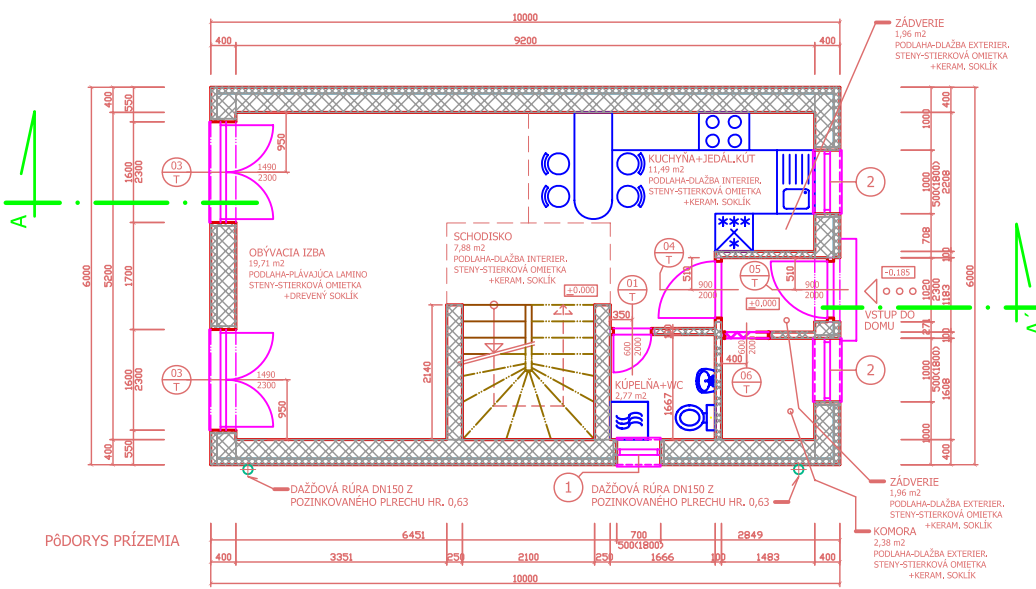




PÔDORYS PRÍZEMIA

LEGENDA MURŮV

-  MURIVO-PRIEČKOV HR. 100 MM Z TEHÁĽ-PRIEČKOVIEK "TTONG", TYP P2-500, NA MVC MIN. 5,0 MPa
-  MURIVO HR. 300 MM Z KVÁDROTEHÁĽ "TTONG", TYPU THETA+P1,8-300, NA MVC MIN. 5,0 MPa+100 MM ZATEPLENIE (NOBASIL) MURIVA S POVRCHOVOU ÚPRAVOU

LEGENDA OTVOROV

-  DVERE DREVENÉ 600/2000, INTERIÉROVÉ, Z 2/3 PRESKLENÉ, V KOVovej ZÁRUBNI S POLODRÁŽKOU A S PRAHOM, KOVANIE ŠTANDARDNÉ; LAVÉ - 1 KS, FARBA - ORECH
-  DVERE KOMBINOVANÉ 1490/2300, EXTERIÉROVÉ, DVOJKRÍDĽOVÉ, BALKÓNOVÉ, V KOMBINOVANEJ ZÁRUBNI S POLODRÁŽKOU A S PRAHOM, KOVANIE ŠTANDARDNÉ; POČET - 2 KS, FARBA - ORECH
-  DVERE DREVENÉ 900/2000, EXTERIÉROVÉ, Z 1/3 PRESKLENÉ, V KOVovej ZÁRUBNI S POLODRÁŽKOU A S PRAHOM, KOVANIE ŠTANDARDNÉ; PRAVÉ - 1 KS, FARBA - ORECH
-  DVERE DREVENÉ 900/2300, EXTERIÉROVÉ, Z 1/3 PRESKLENÉ, V KOVovej BEZPEČNOSTNEJ ZÁRUBNI S POLODRÁŽKOU A S PRAHOM, KOVANIE ŠTANDARDNÉ; PRAVÉ - 1 KS, FARBA - ORECH
-  DVERE DREVENÉ 700/2000, HARMONIKOVÉ, EXTERIÉROVÉ, Z 1/3 PRESKLENÉ, V KOVovej ZÁRUBNI S POLODRÁŽKOU A S PRAHOM, KOVANIE ŠTANDARDNÉ; LAVÉ - 1 KS, FARBA - ORECH
-  OKNO 700/500, PLASTOVÉ, VÝKLONNÉ, DVOJSKLO PRIEHLADNÉ, V PLASTOVOM ZDVOJENOM RÁME, KOVANIE ŠTANDARDNÉ, FARBA - BIELA, POČET: 1 ks
-  OKNO 1000/500, PLASTOVÉ, VÝKLONNÉ, DVOJSKLO PRIEHLADNÉ, V PLASTOVOM ZDVOJENOM RÁME, KOVANIE ŠTANDARDNÉ, FARBA - BIELA, POČET: 1 ks

POZNÁMKA

- AKÉKOLIEK ZMENY, KTORÉ NASTANÚ NA STAVBE V DÔSLEDKU STAVEBNEJ ČINNOSTI OPROTÍ PŮVODNÉMU PROJEKTU, JE NUTNÉ KONZULTOVAŤ S AUTOROM PROJEKTOVEJ DOKUMENTÁCIE A ODSÚHLAŠIŤ ZÁPISOM DO STAVEBNÉHO DENNIKA
- AKÉKOLIEK ZÁSADY DO OBSAHU PROJEKTOVEJ DOKUMENTÁCIE A DO STAVBY PRI REALIZÁCII NESÚVISIACE S ODSÚHLAŠENOU PROJEKTOVOU DOKUMENTÁCIOU BEZ VEDOMIA AUTORA STAVBY, SÚ V ZMYSLE AUTORSKEHO ZÁKONA NEPRÍ PUSTNÉ
- POD KRBM MUSÍ BYŤ PODLOŽIE POD VRSTVAMI PODLAHY DOBRE ZHTNENÉ
- VŠETKY NAVRHNUTÉ STAVEBNÉ MATERIÁLY SÚ ODPORUČANÉ, INVESTOR MÔŽE POUŽIŤ INÉ PRI DODRŽANÍ TVAROV, ROZMEROV, PEVNOSTI KONŠTRUKCÍ, FARIEB, STN A EN
- TENTO PROJEKT JE AUTORSKÝM DIELOM ATELIERU CHOMA (ING.ARCH. SERGEJA CHOMA) A V ZMYSLE AUTORSKEHO ZÁKONA VŠETKY ZMENY V PROJEKTE PODLIEHajú ODSÚHLAŠENIU AUTOROVI STAVBY
- INVESTOR PREVZATÍM TĚTO PROJEKTOVEJ DOKUMENTÁCIE BERIE NA VEDOMIE A SÚHLAŠI SO SKUTOČNOSŤOU, ŽE JE SPRACOVANÁ V ZMYSLE AUTORSKEHO ZÁKONA A VÝHRADNE PODLIEHA IBA JEHO USTANOVENIAM
- VŠETKY PRÍPADNÉ ROZPORY BUDÚ RIEŠENÉ V ZMYSLE AUTORSKEHO ZÁKONA PLATNOM NA ÚZEMÍ SLOVENSKEJ REPUBLIKY

+ 0,000 = +227,50 m. n. v. SYSTÉM "BALT" PO VYROVNANÍ

ASR	MENO-ADRESA: JIJEF MIKLÓSDVÍČ HRUKOVÁ 38, 831 06 BRATISLAVA	DÁTUM: 09/2014
VYPRACOVÁVAL:	NÁZOV STAVBY: REKREAČNÁ CHATA-NOVOSTAVBA MIESTO STAVBY: PARC. č. 2243/6, k. o. RAČA 831 06 BRATISLAVA-RAČA	MIERKA: 1 : 50
KRESLIL: HP 110 +	NÁZOV VÝKRESU: PÔDORYS ZÁKLADOV PÔDORYS PRÍZEMIA	Č.VÝKR.: 3/8