


KOUPELNA

POKŮJ

VÝŠKA STROPU : 255
VÝŠKA DVEŘÍ : 200

DOMOVNÍ CHODBA

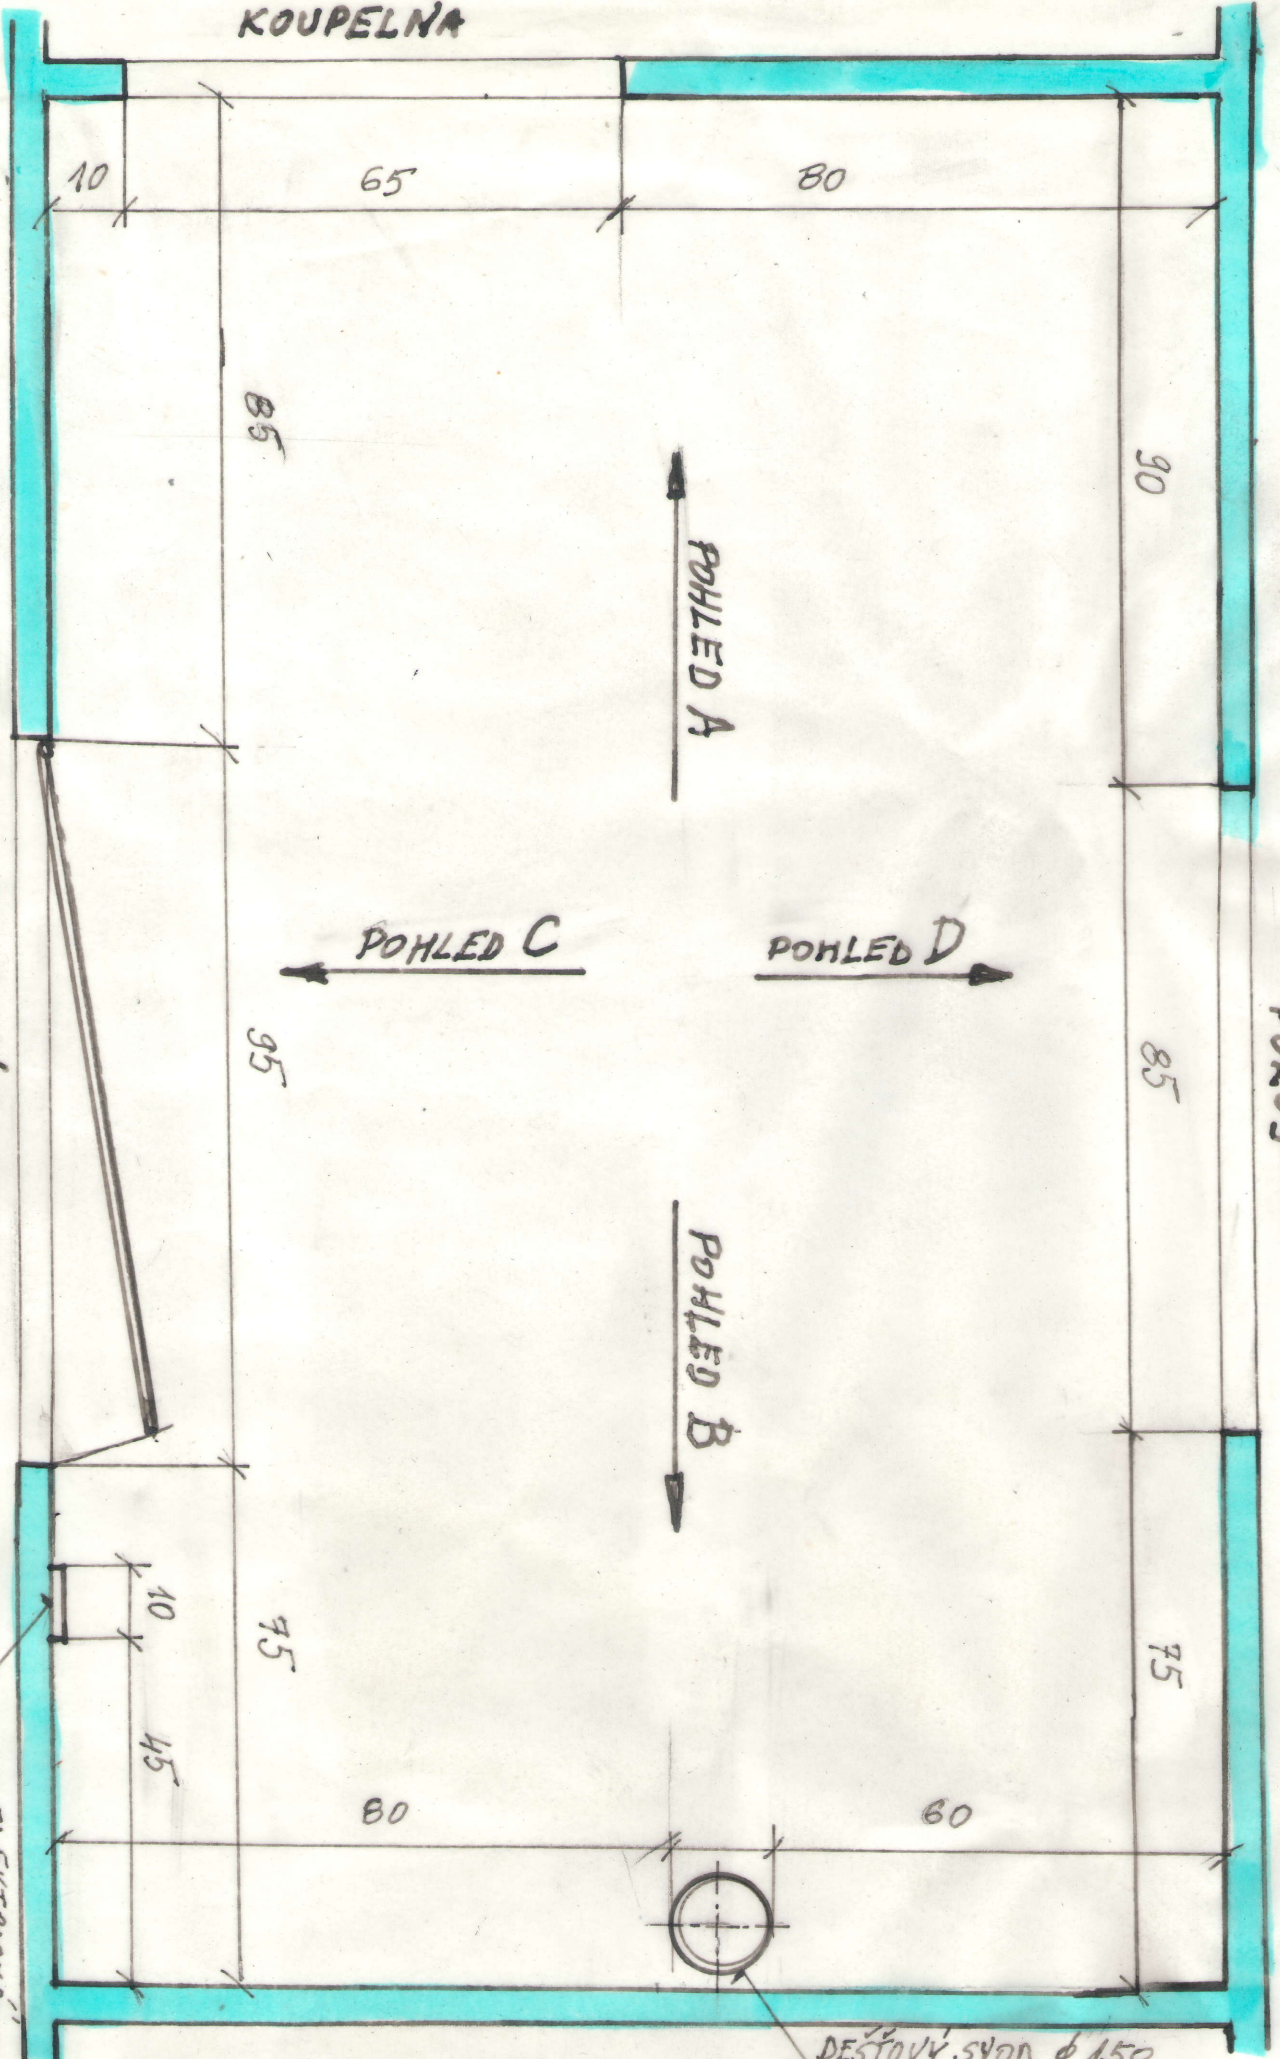

1 PŮDORYS PŘEDSÍŤNÉ 1:10

DEŠŤOVÝ SVOD

STROP

PŘESTAVITELNÉ
POLICE

TYČ NA
RAMÍNKU

↓ ↓ ↓ ↓ ↓
VĚŠÁKY
NA ZADOVÉ DESCE

ZÁSUVKY NA
KOLEJNÍČKÁCH,
PŘEDNÍ STRANA
UZAVŘENA

15

20

2 POHLED B

1:10

STROP

PŘESTAVITELNÉ
POLICE

PRŮCHOD
DO POKOJE


TVČ NA
RAMÍŇKA

KOVOVÉ ÚCHYTY

ŠUPATA NA
KOLEJNÍČKÁCH,
PŘEDNÍ STRANA
OTEVŘENA

3
POHLED D

1:10

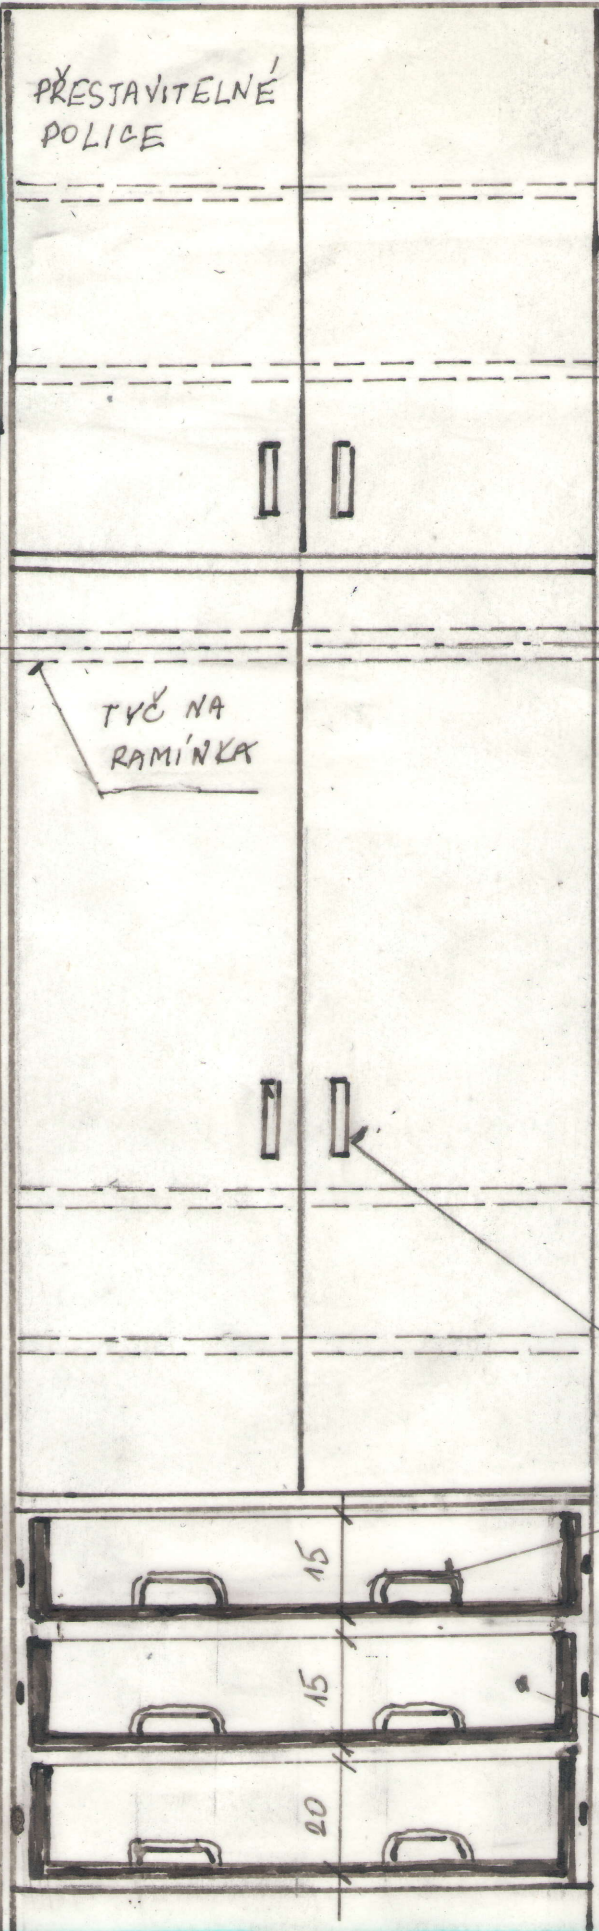

STROP

50

DVEŘE NA
CHODBU

ZRCADLO
V RÁMU


KOUPELNA

30


4

POHLED C

1:10

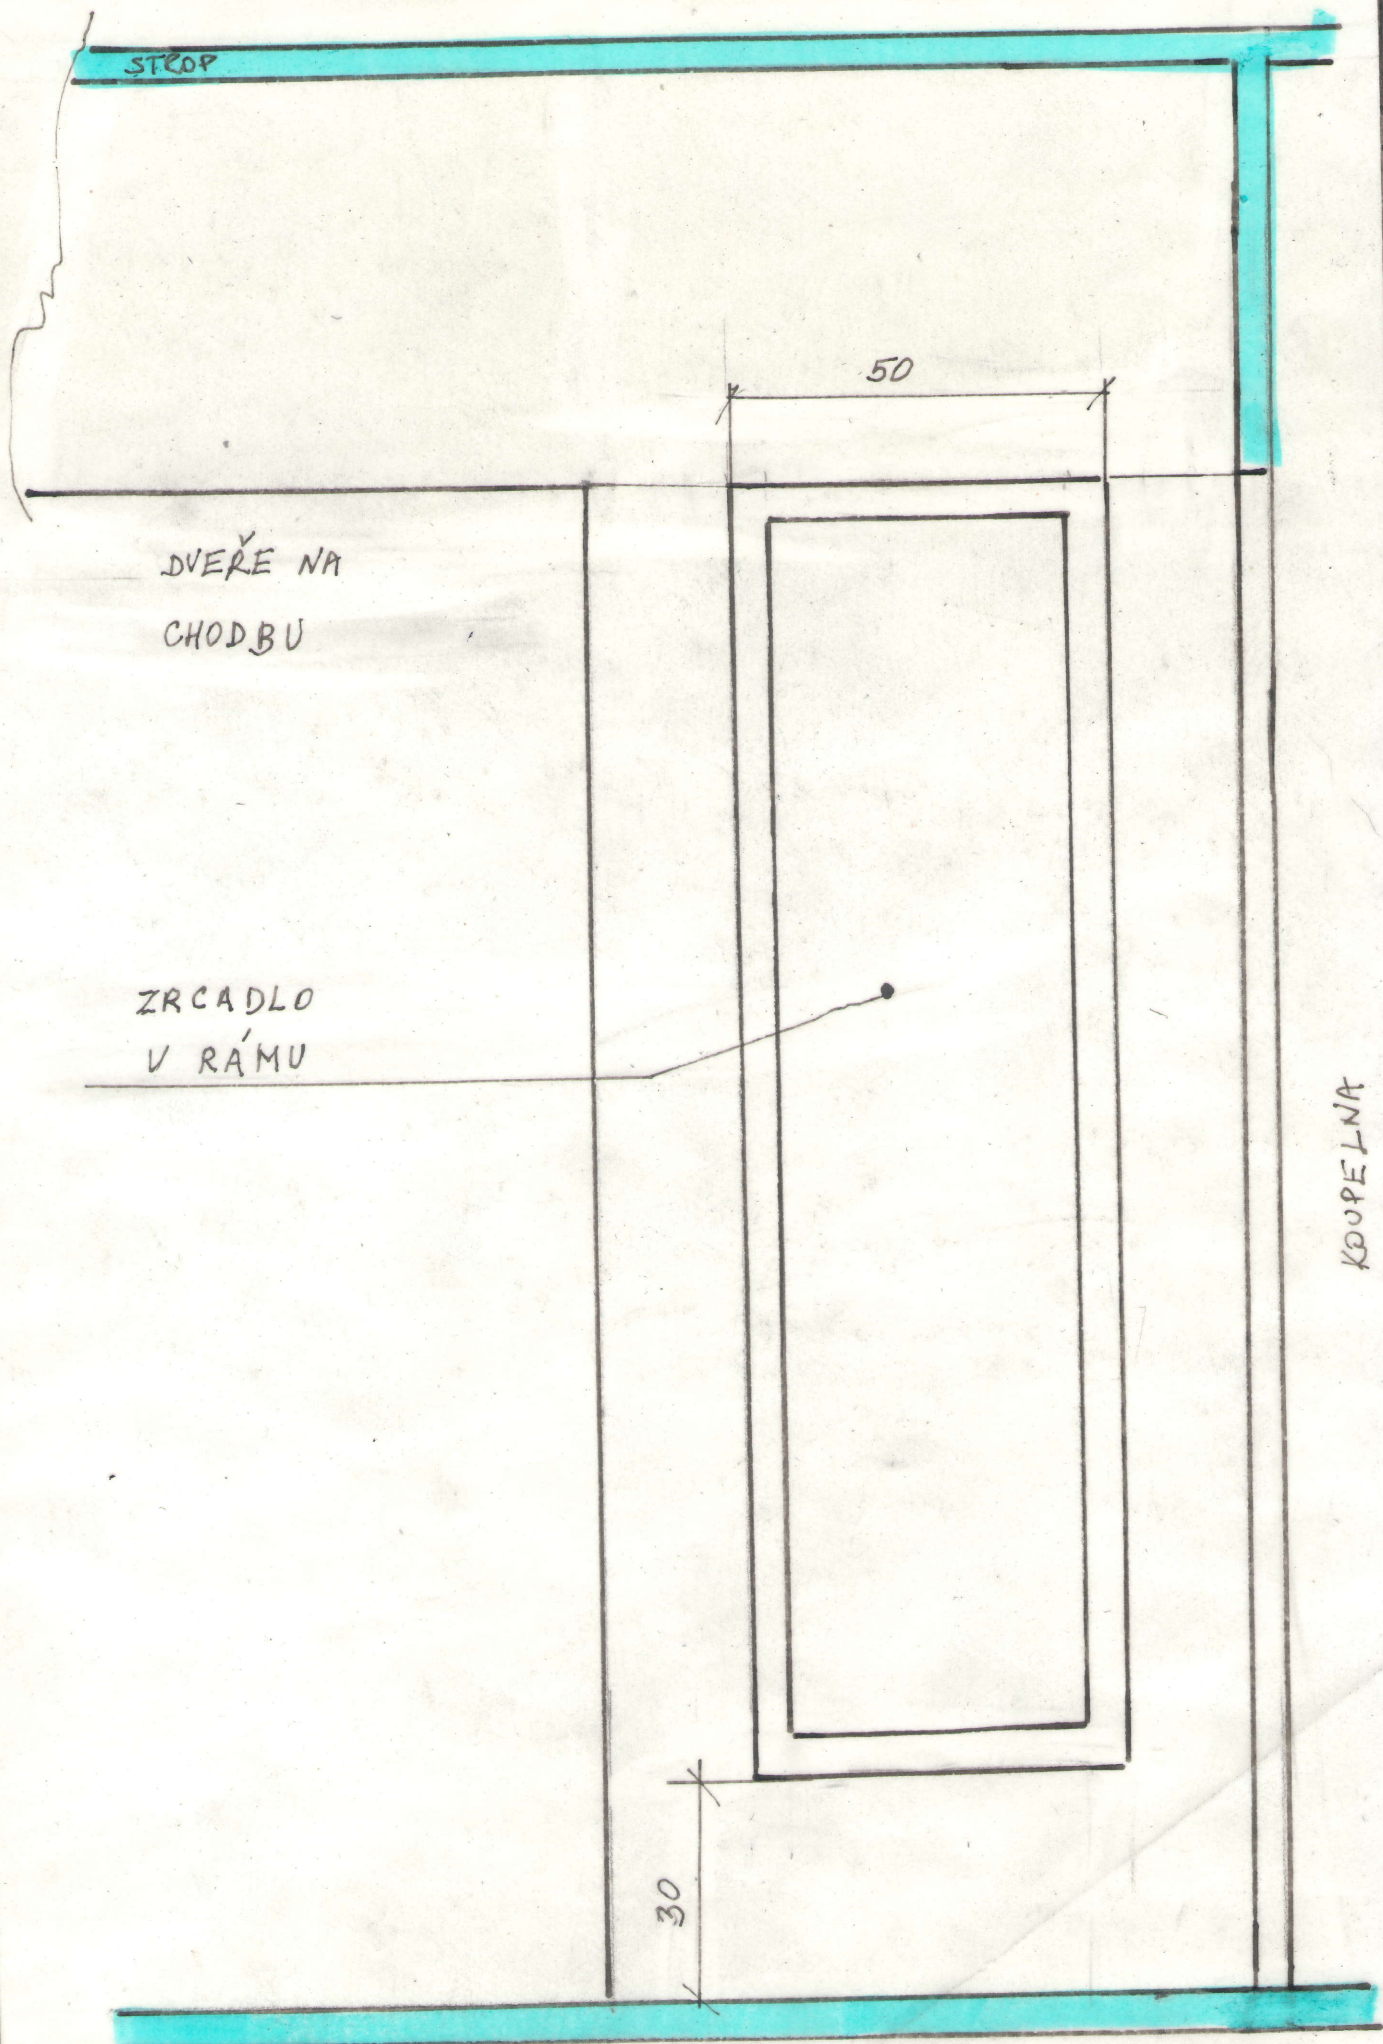

KOUPELNA

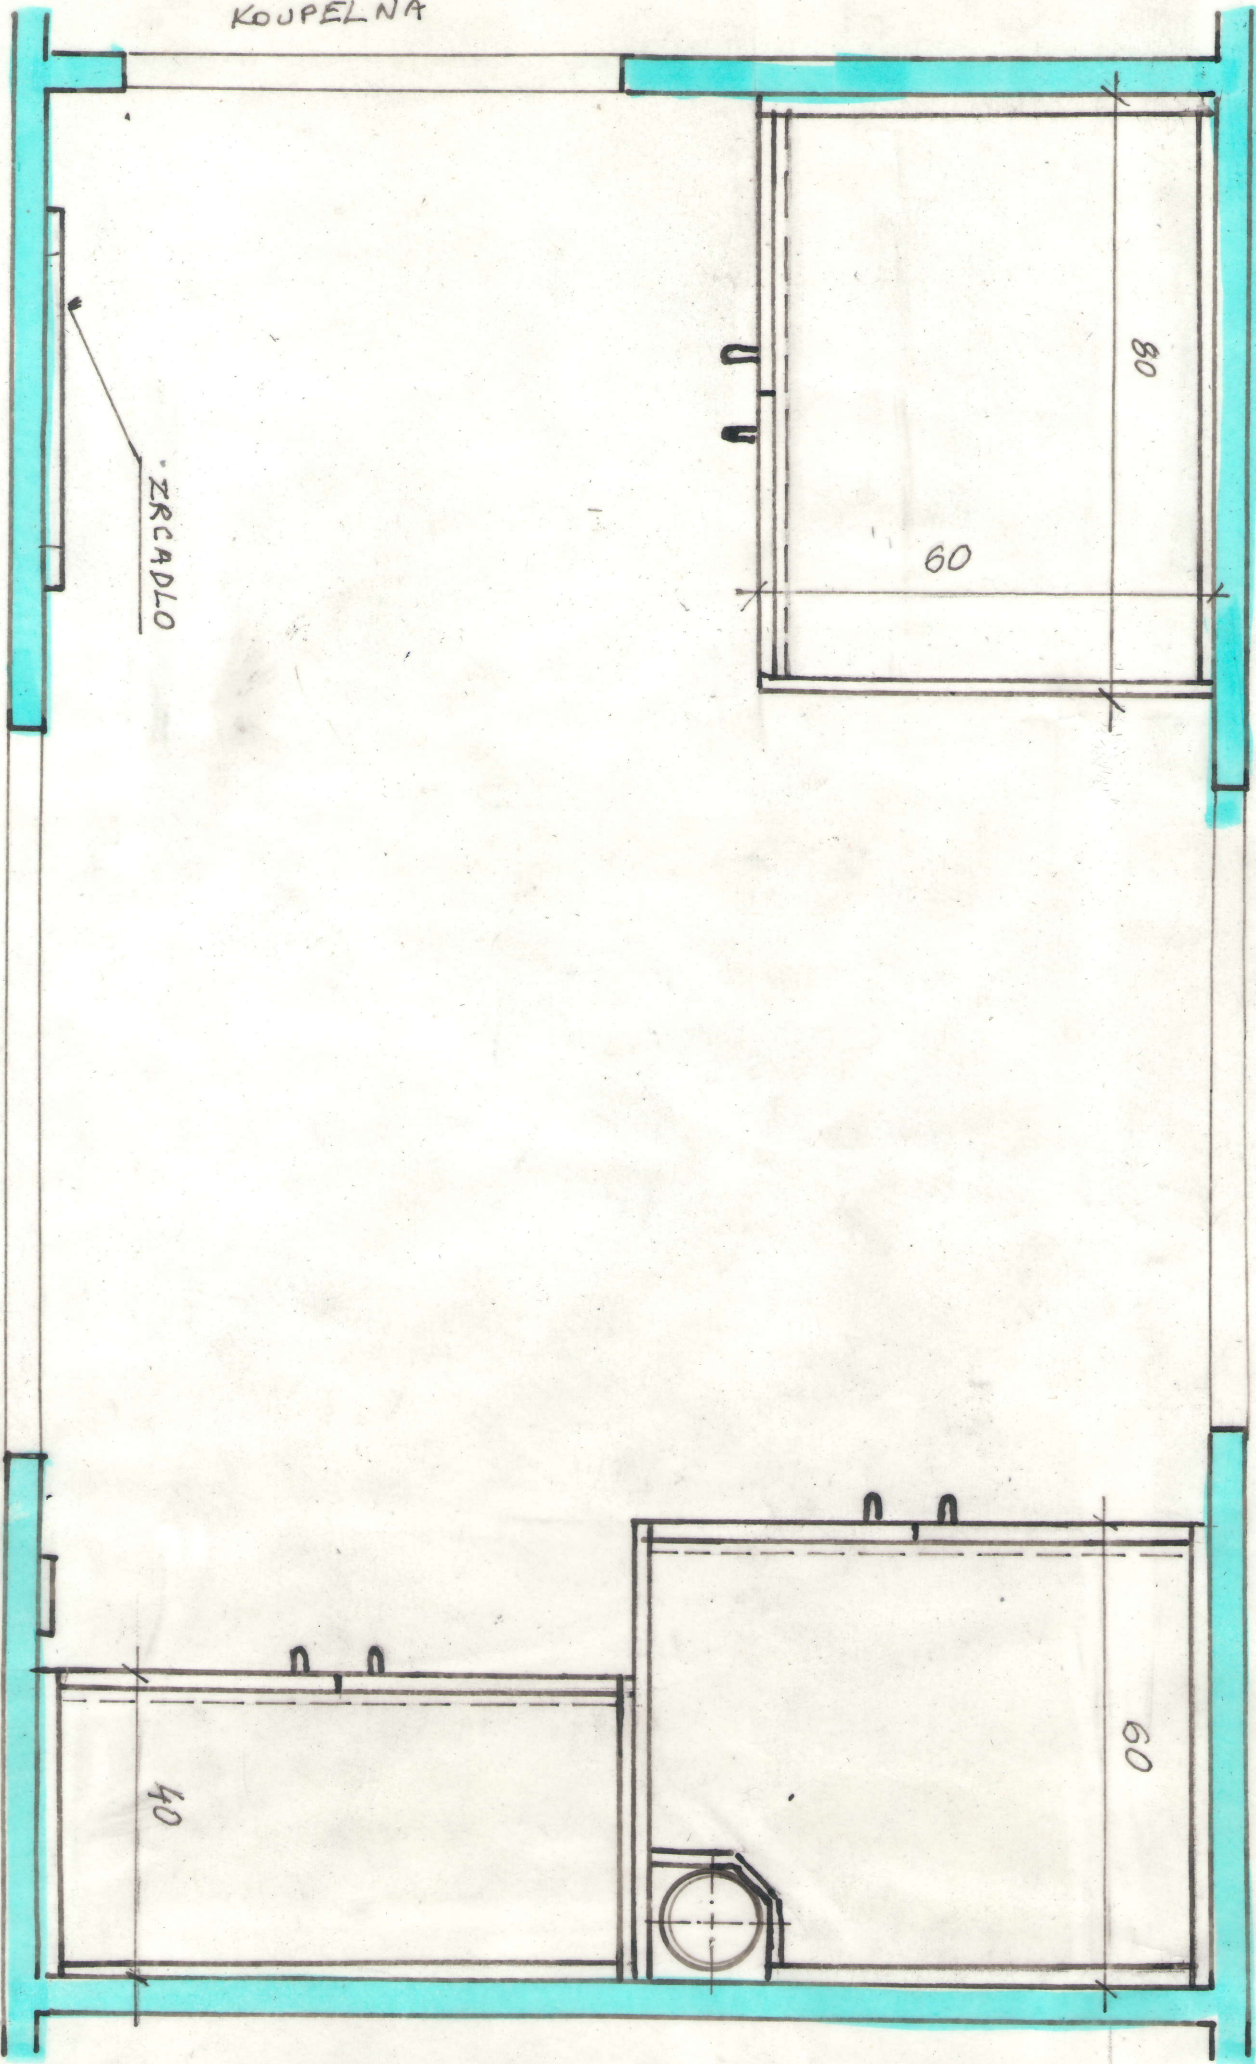

ZRCADLO

80

60

POKOJ

ZHODBA

60

40

5

SKRIINE V PŮDORYSU 1:10