



POHLAD BOČNÝ - PRAVÝ, M = 1 : 100

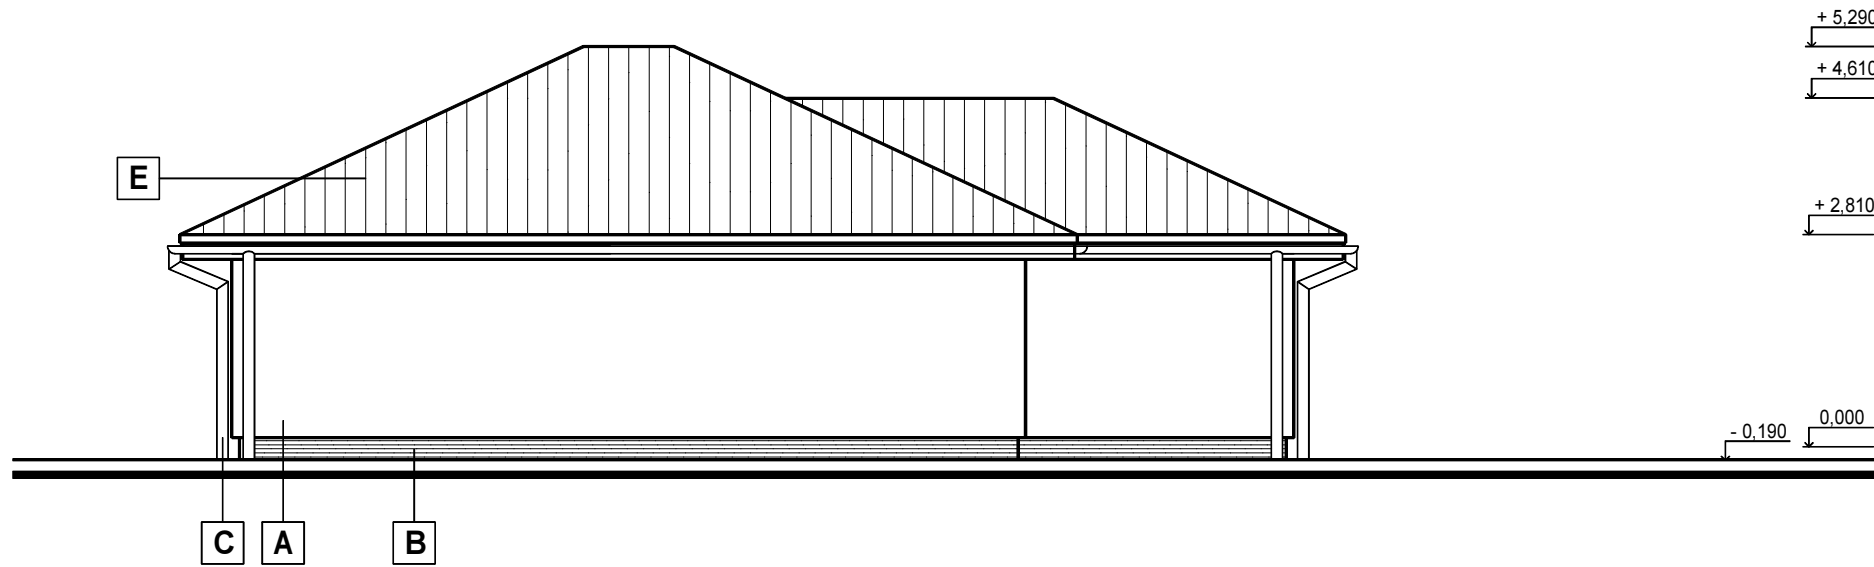

LEGENDA POVRCHOVÝCH ÚPRAV

- A** POVRCHOVÁ OMIETKOVÁ VRSTVA - TERANOVA - FARBA PODĽA VÝBERU INVESTORA
- B** SOKLOVÁ OMIETKA - TERANOVA - FARBA PODĽA VÝBERU INVESTORA
- C** KLAMPIARSKÉ VÝROBKY (STN 76 36 10)
- D** PLASTOVÉ OKNÁ A DVERE - FARBA PODĽA VÝBERU INVESTORA
- E** STREŠNÁ KRYTINA - BRAMAC, VRÁTANE DOPLNKOV - FARBA PODĽA VÝBERU INVESTORA

POHLAD BOČNÝ - ĽAVÝ, M = 1 : 100

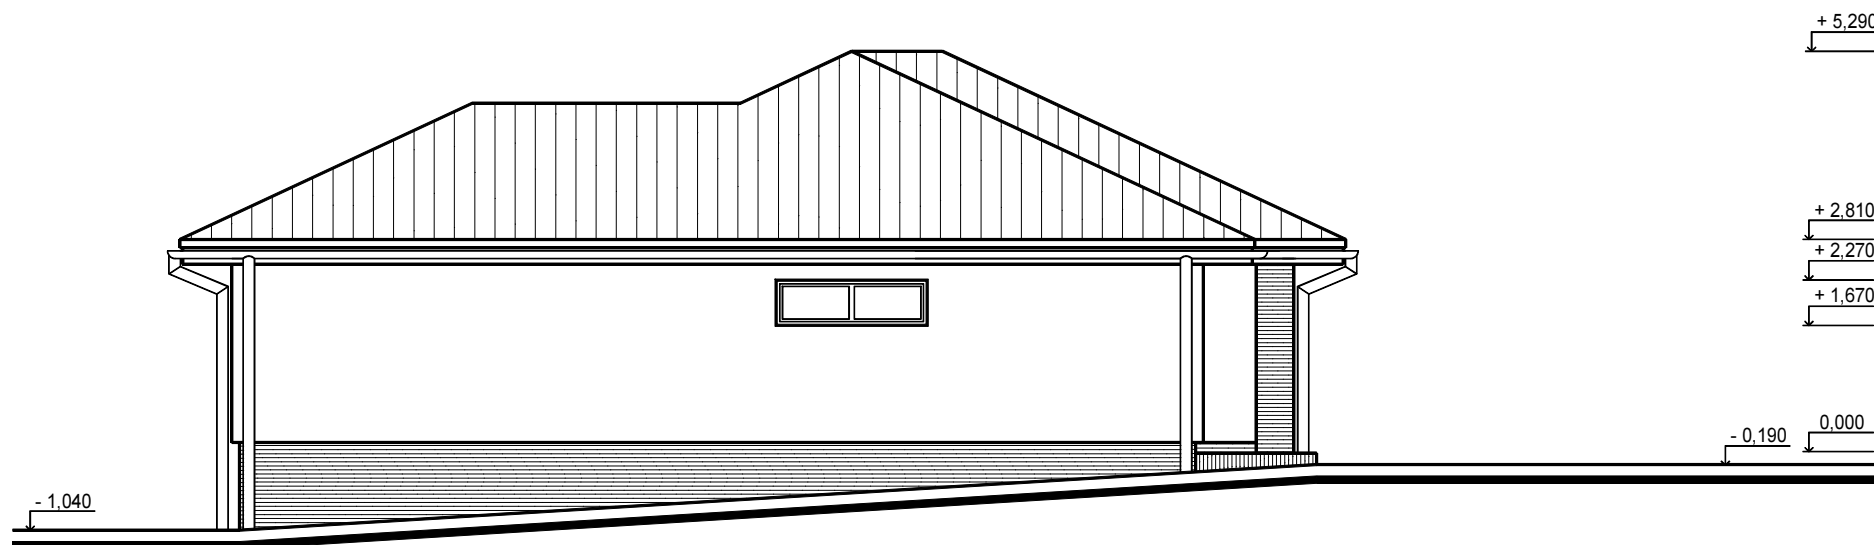

0,000 = 100,19

PB = 100,00 = VÝŠKOVÁ ÚROVEŇ OSI PRILAHLEJ ASFALTOVEJ CESTY

| | | | | |
|--|----------------|----------------|--|--------------|
| ZODP. PROJEKT. | VYPRACOVAL | KRESLIL | JANA NĚMETYOVÁ ul. Severná 44, Cífer 919 43 0903 / 476 688 nemetyova@golemtech.sk | |
| JANA NĚMETYOVÁ | JANA NĚMETYOVÁ | JANA NĚMETYOVÁ | PROFESIA | ARCHITEKTÚRA |
| INVESTOR: MARIÁN MINČIČ a manžel IVANA NEZÁBUDKOVA 783/13, 919 21 ZELENĚČ | | | STUPEŇ | PSP |
| STAVBA | | | MIERKA | 1 : 100 |
| RODINNÝ DOM + GARÁŽ NOVOSTAVBA | | | DÁTUM | 04/2015 |
| | | | ČÍS.VÝKR. | A - 6 |
| MIESTO STAVBY: parc.č.: 115, 116, 919 30 JASLOVSKÉ BOHUNICE | | | | |
| OBSAH | | | POHLAD BOČNÝ - PRAVÝ A ĽAVÝ | |