




POHLED NA STĚNU S VRÁTKY, měř.1:20

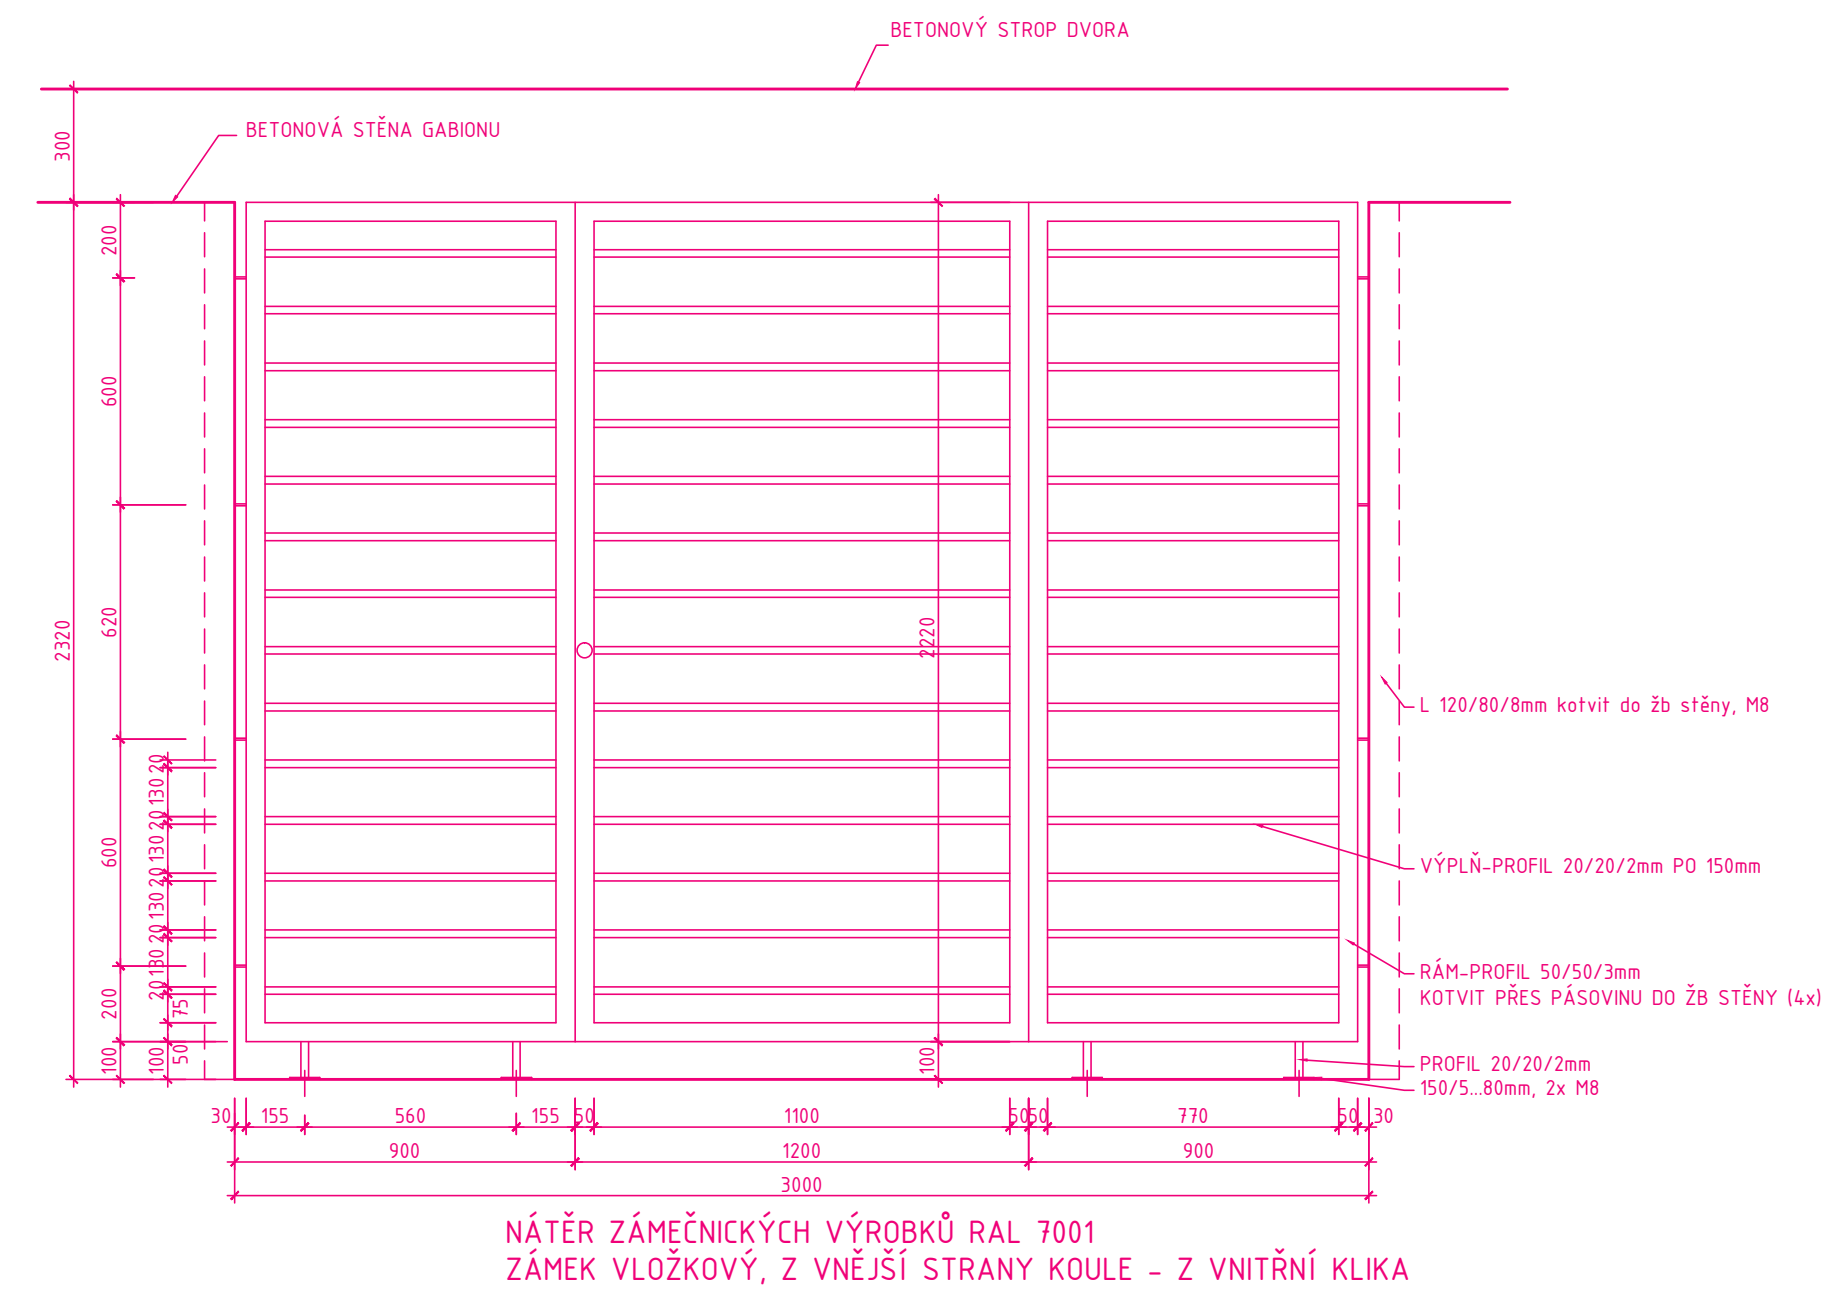

KOTVENÍ, měř.1:10

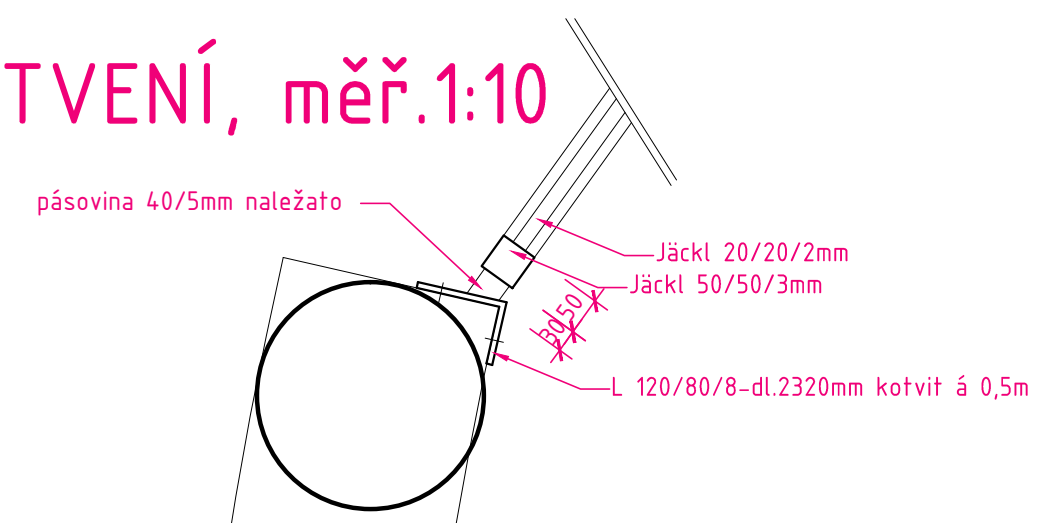


POHLED, měř.1:10

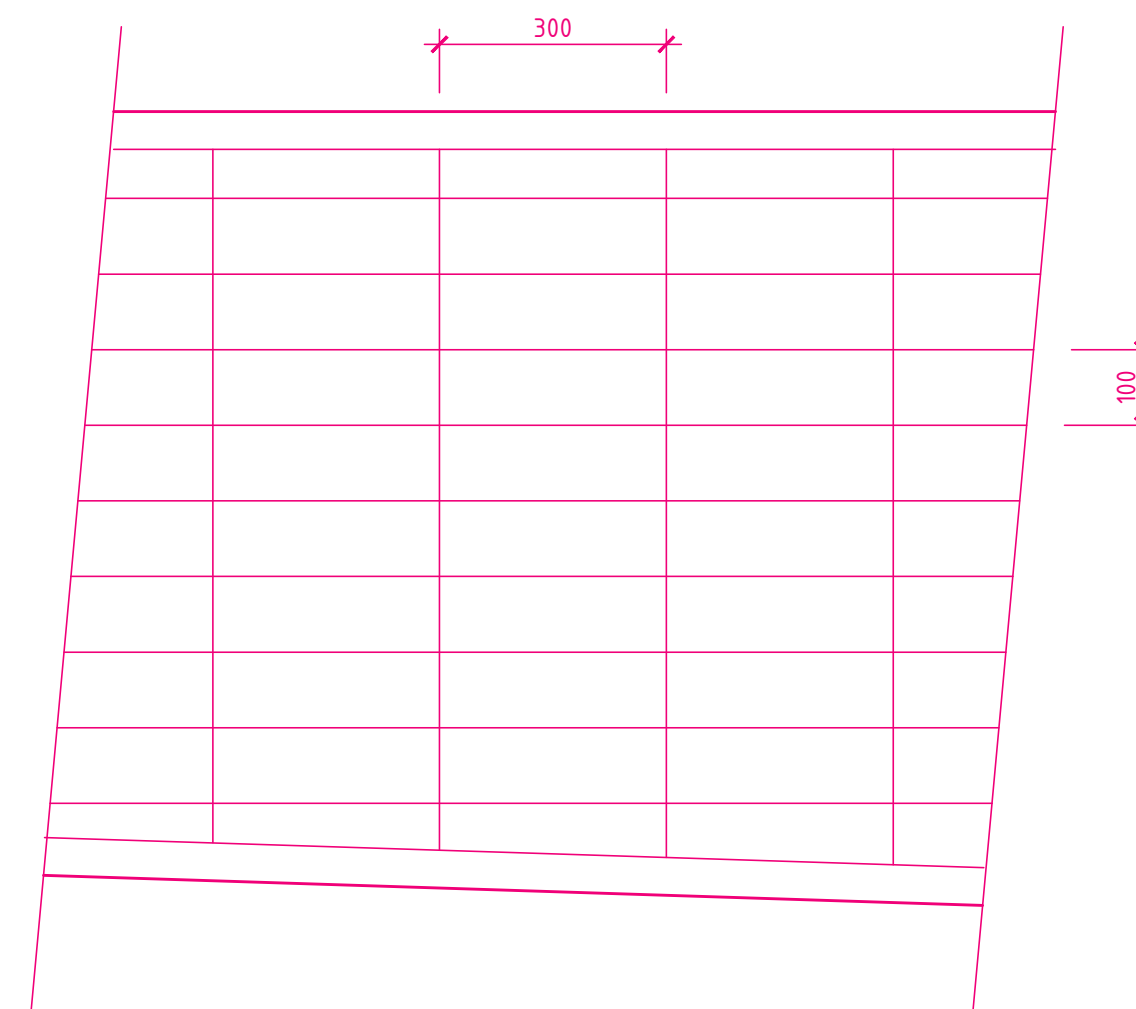


EXTERIÉR

ŘEZ, měř.1:10

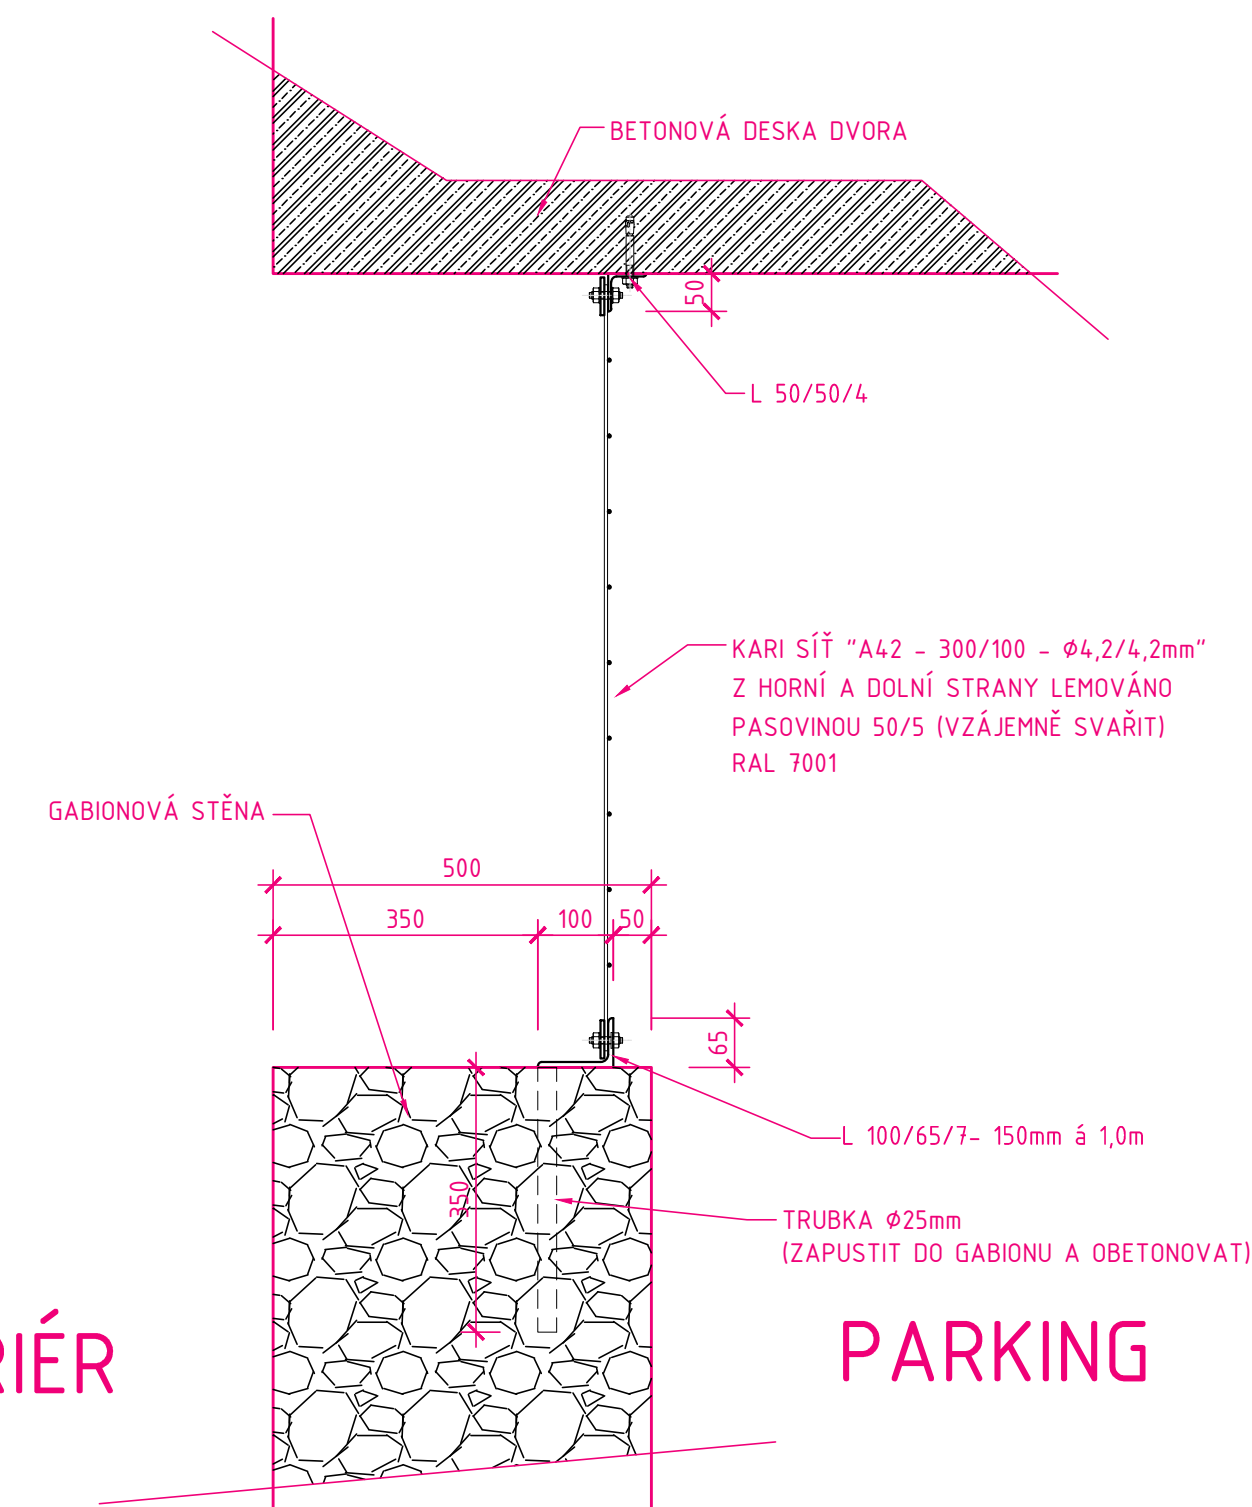

ŘEZ, měř.1:25

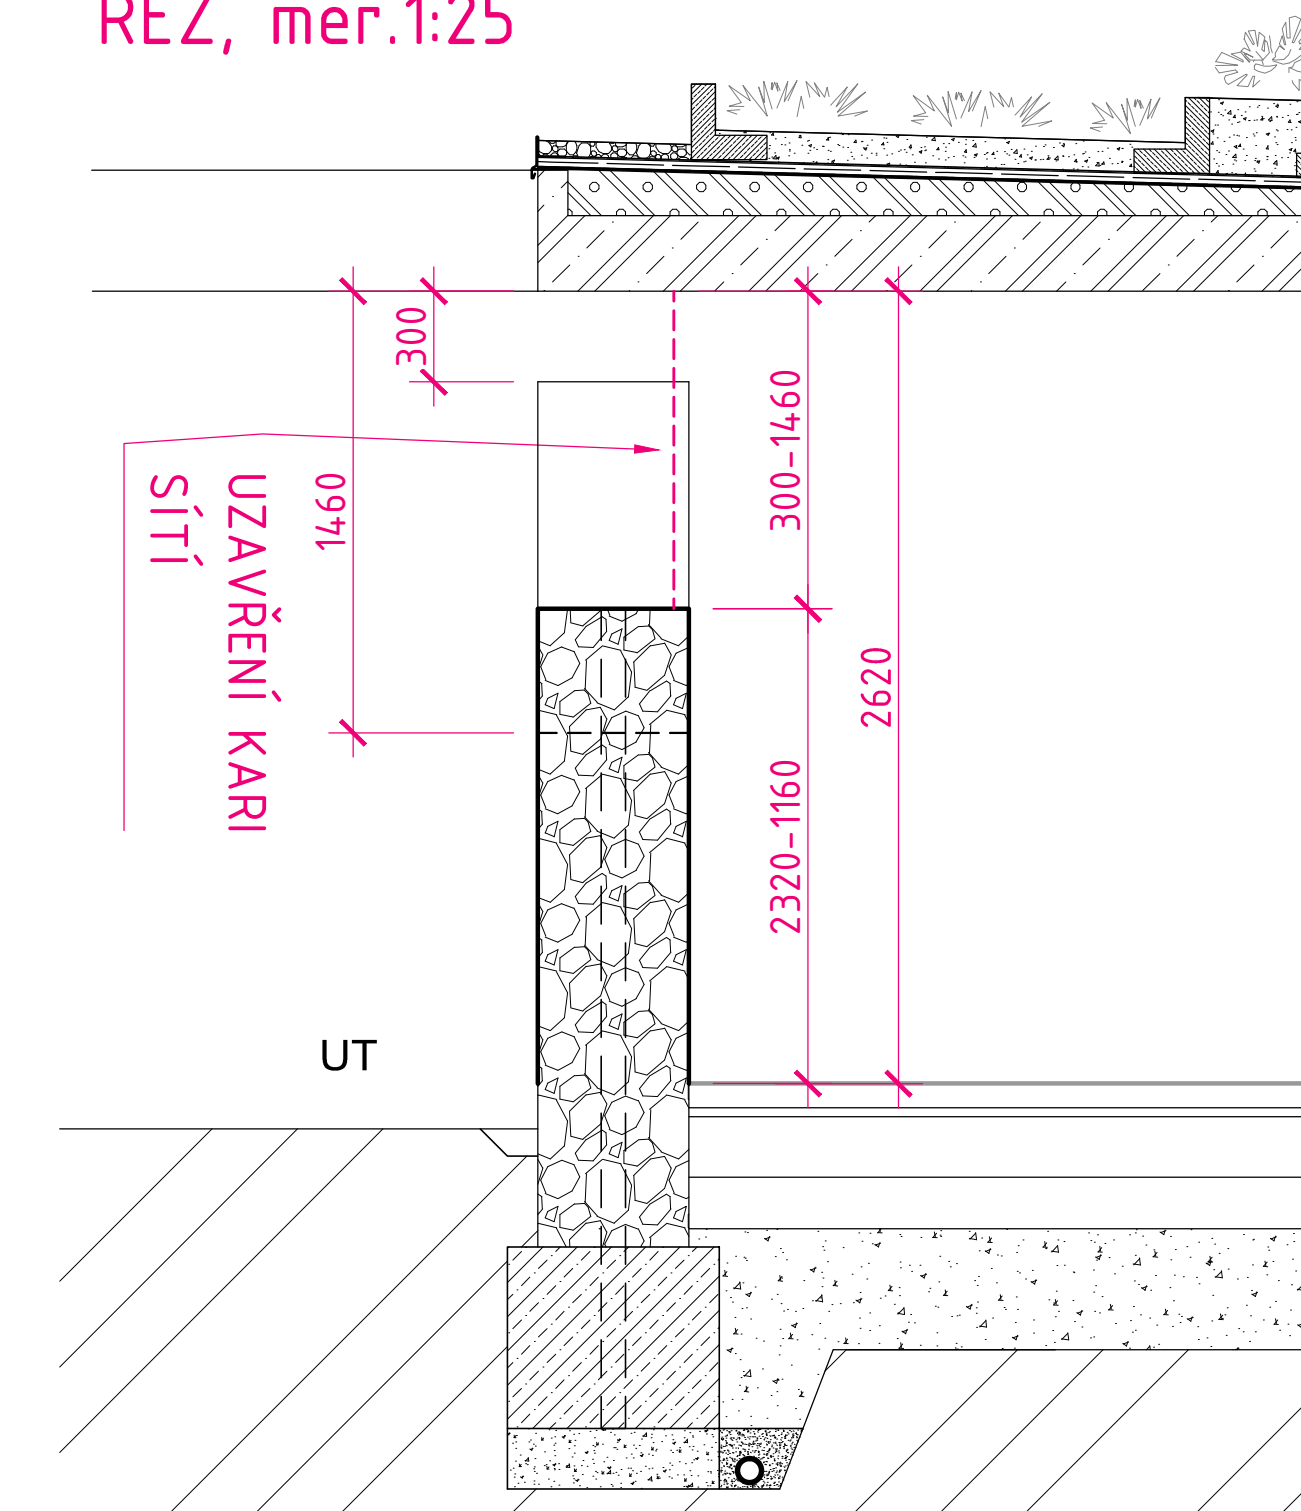

Na zadní (vnitřní) líc konstrukce
- upravovaných stávajících dveří v gabionu
- ocelové stěny s vrátky (uzavření betonového "vajíčka")
připevnit tahokov ... kosočtvercová oka v horizontální orientaci (delší diagonála vodorovně, kratší na výšku), tj. použít stejný tahokov jako na stávajících dveřích k odpadkům. Vše v barvě RAL 7001.

CITY PARK ČESKÉ BUDĚJOVICE - BYTOVÝ DŮM
UZAVŘENÍ GABIONU ... příloha č.2