


POHLAD ČELNÝ, M = 1 : 100

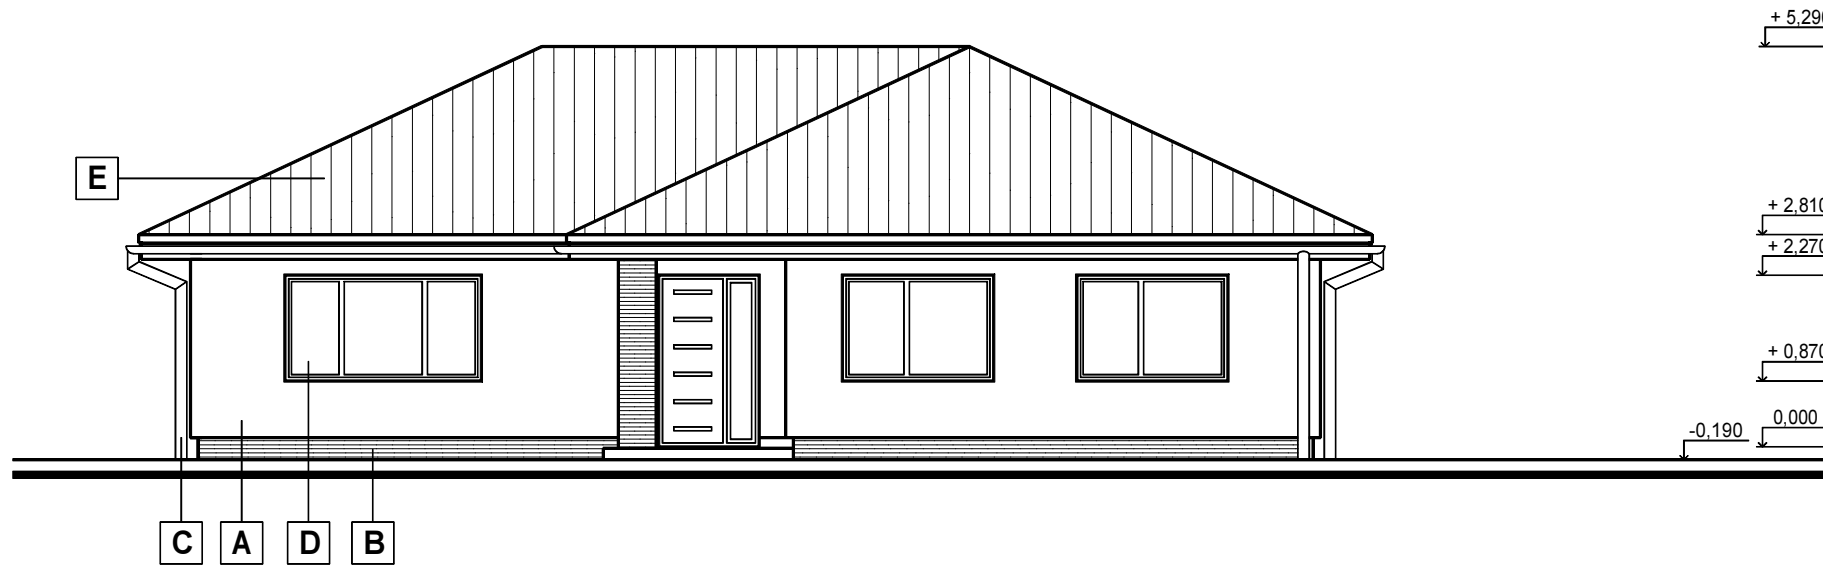

LEGENDA POVRCHOVÝCH ÚPRAV

- A** POVRCHOVÁ OMIETKOVÁ VRSTVA - TERANOVA - FARBA PODĽA VÝBERU INVESTORA
- B** SOKLOVÁ OMIETKA - TERANOVA - FARBA PODĽA VÝBERU INVESTORA
- C** KLAMPIARSKÉ VÝROBKY (STN 76 36 10)
- D** PLASTOVÉ OKNÁ A DVERE - FARBA PODĽA VÝBERU INVESTORA
- E** STREŠNÁ KRYTINA - BRAMAC, VRÁTANE DOPLNKOV - FARBA PODĽA VÝBERU INVESTORA

POHLAD ZADNÝ, M = 1 : 100



0,000 = 100,19

PB = 100,00 = VÝŠKOVÁ ÚROVEŇ OSI PRILAHLEJ ASFALTOVEJ CESTY

ZODP. PROJEKT.	VYPRACOVAL	KRESLIL	JANA NĚMETYOVÁ ul. Severná 44, Cífer 919 43 0903 / 476 688 nemetyova@golemtech.sk	
JANA NĚMETYOVÁ	JANA NĚMETYOVÁ	JANA NĚMETYOVÁ	PROFESIA	ARCHITEKTÚRA
INVESTOR: MARIÁN MINČIČ a manžel IVANA NEZÁBUDKOVA 783/13, 919 21 ZELENĚČ			STUPEŇ	PSP
STAVBA			MIERKA	1 : 100
RODINNÝ DOM + GARÁŽ NOVOSTAVBA			DÁTUM	04/2015
			MIESTO STAVBY: parc.č.: 115, 116, 919 30 JASLOVSKÉ BOHUNICE	ČÍS.VÝKR.
OBSAH			A - 5	
POHLAD ČELNÝ A ZADNÝ				