




Pohled z jihu

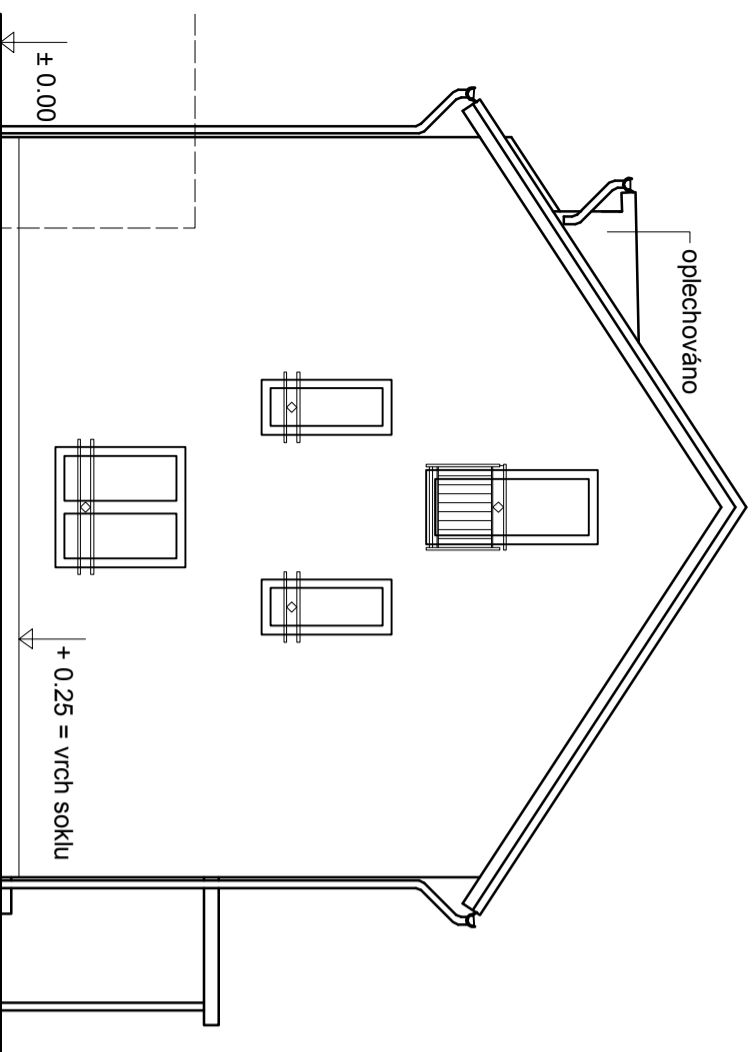

Pohled ze západu

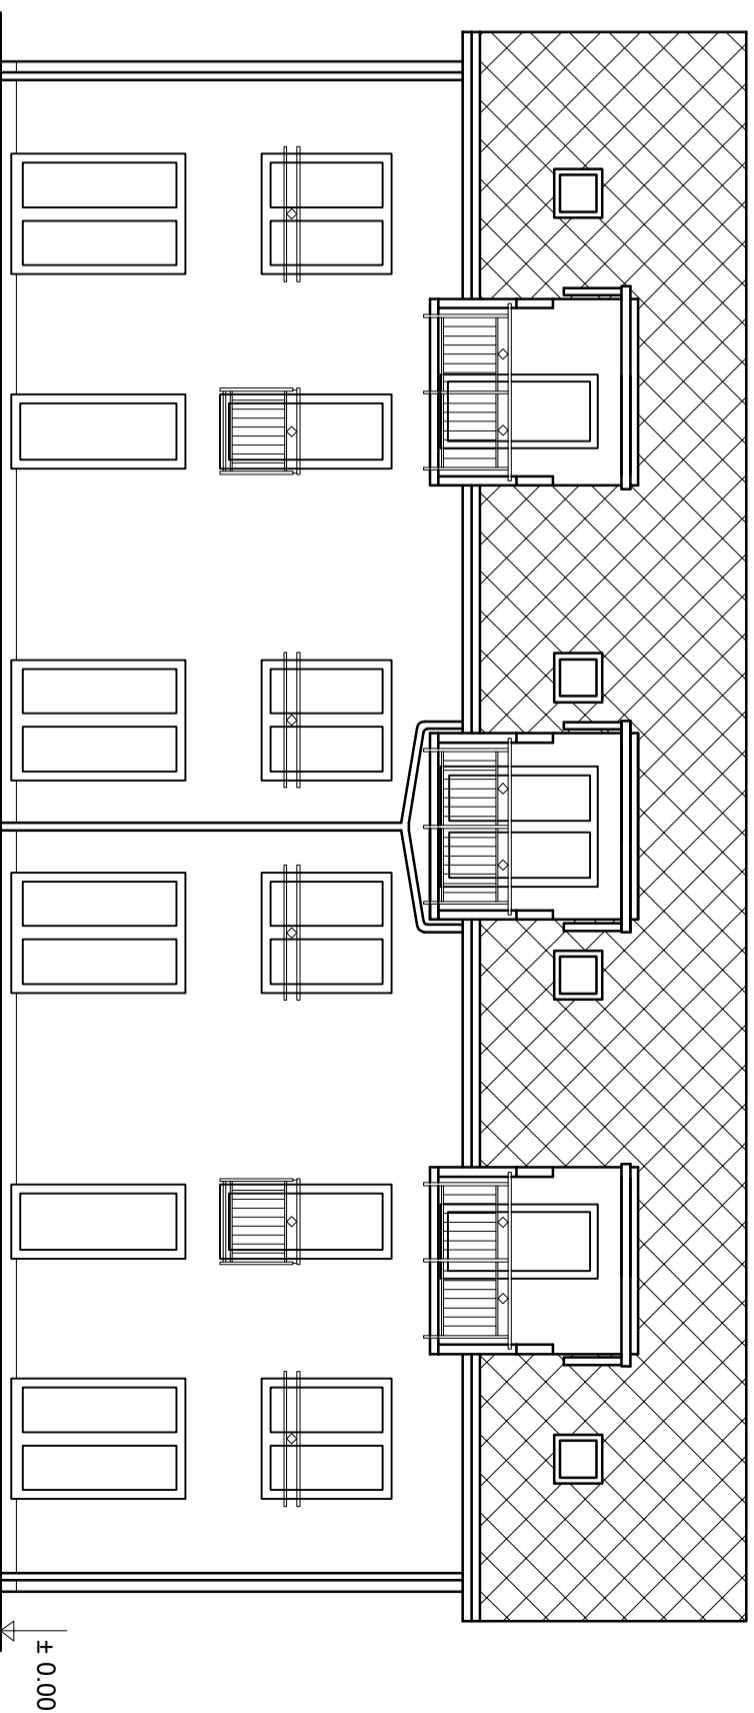

Pohled ze severu

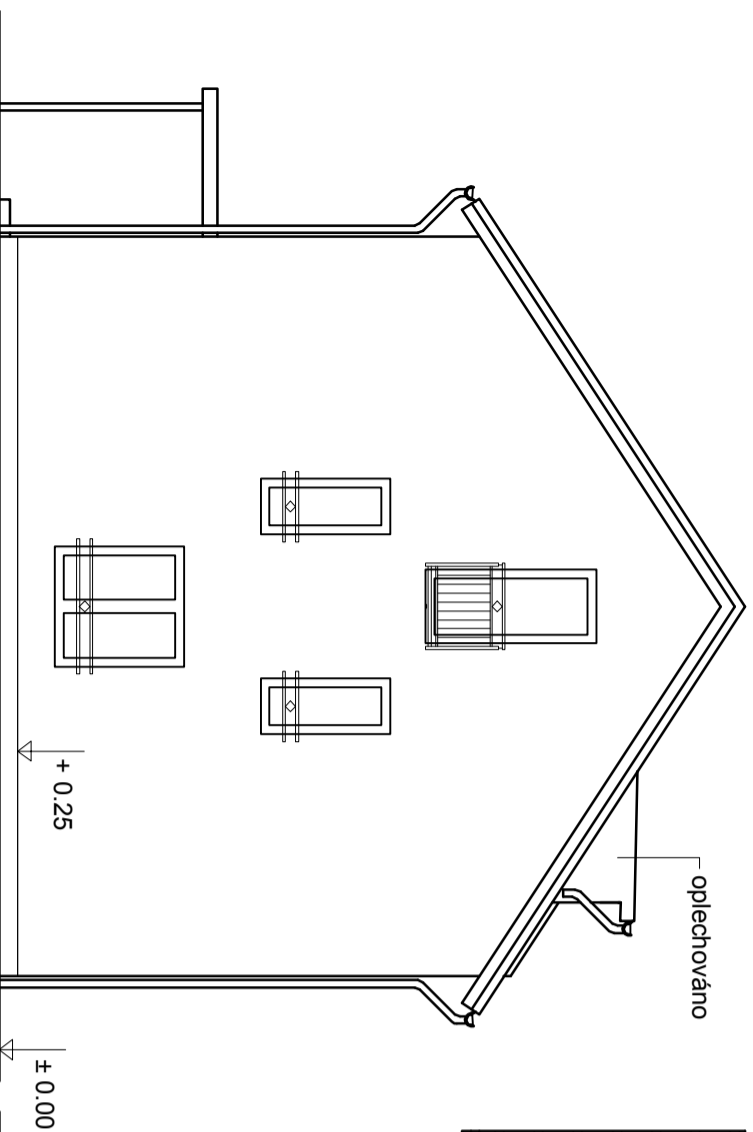

Pohled z východu

