


PÔDORYS STRECHY, M = 1 : 100

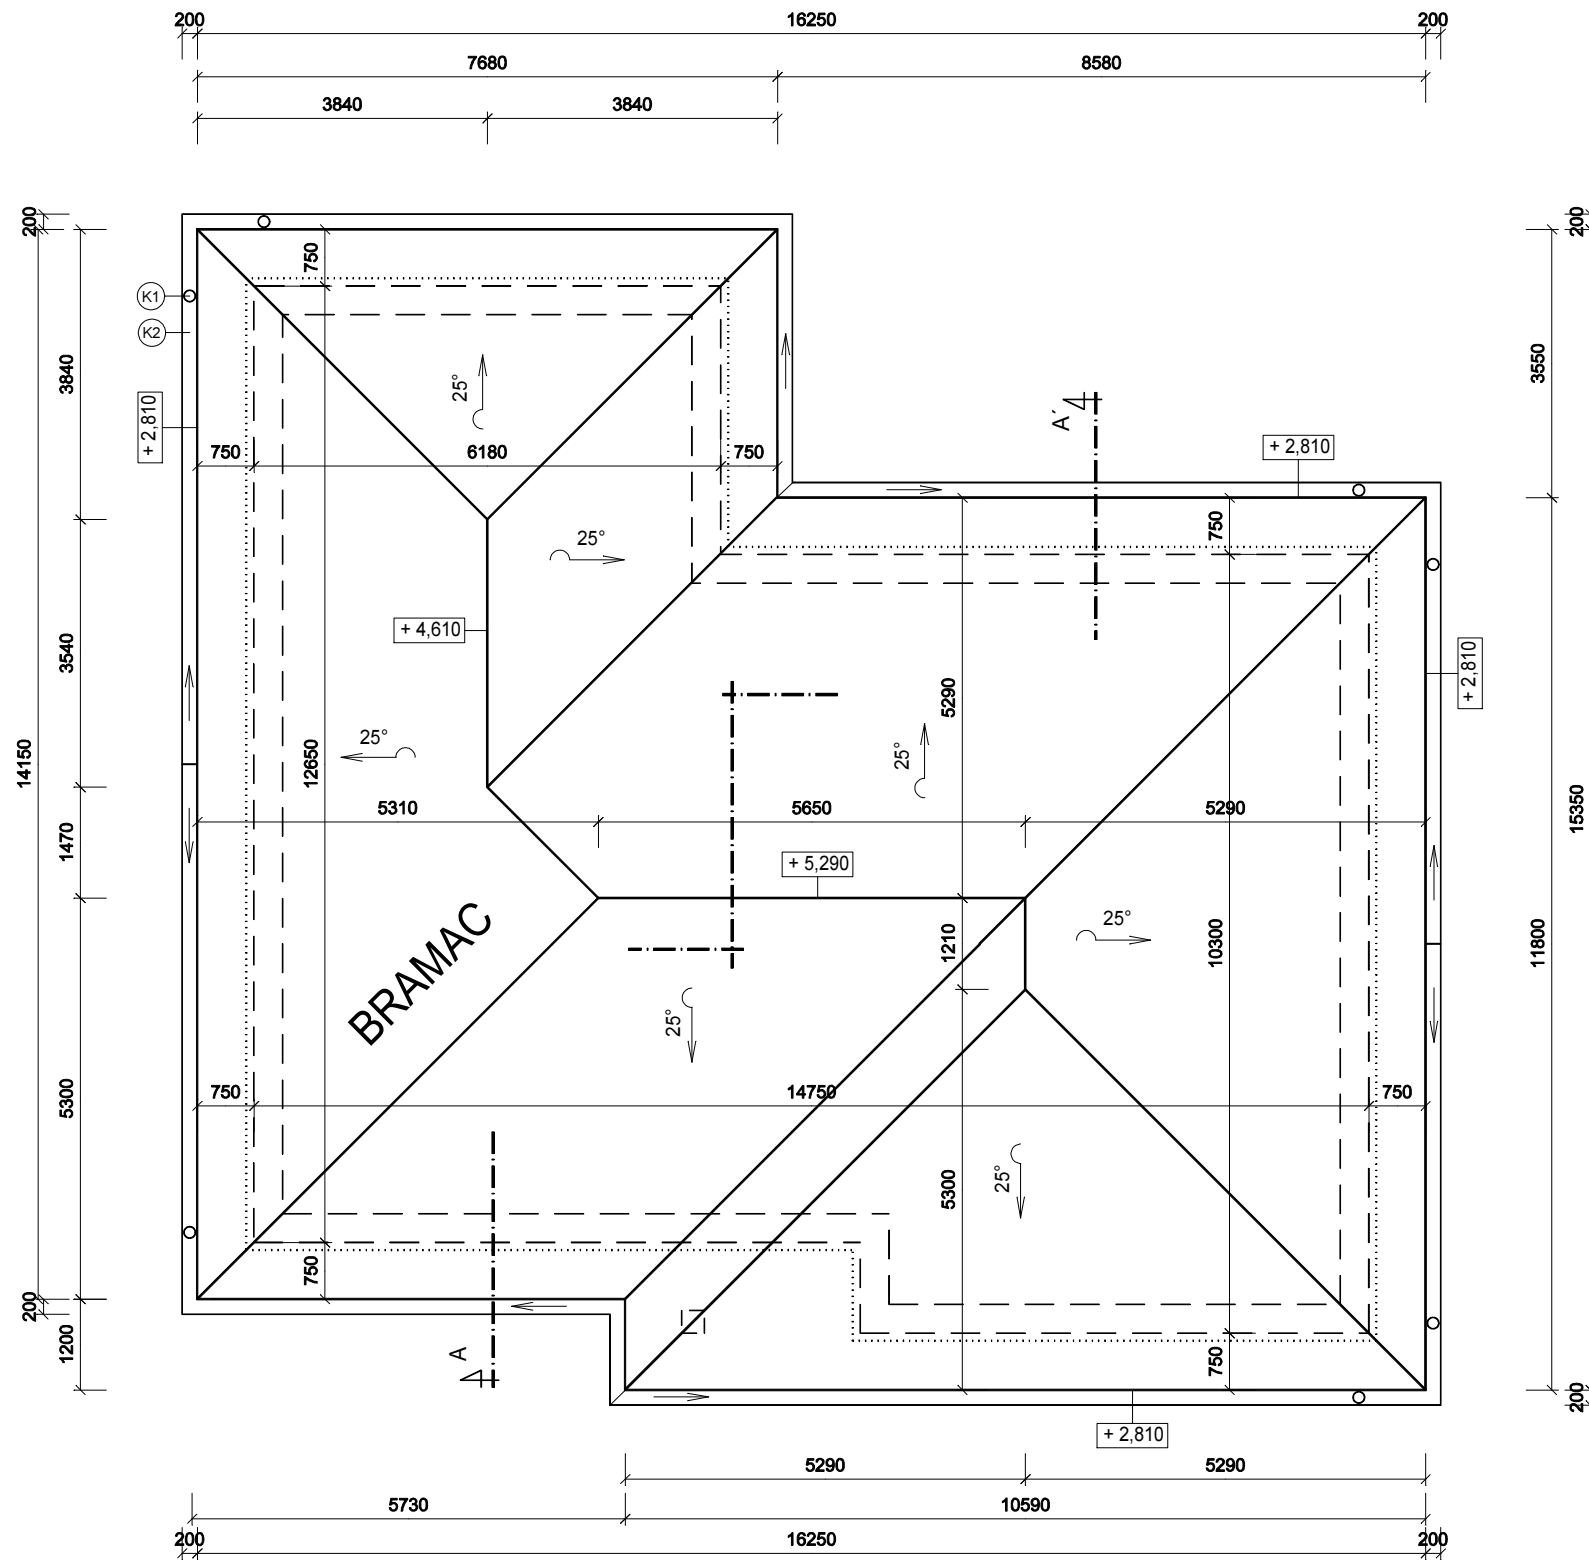

KLAMPIARSKÉ VÝROBKY


- (K1) ODPADOVÁ RÚRA KRUHOVÉHO PRIEREZU  
d = 150 mm, r.š. = 500 mm, dl. celkom 21,0 m
- (K2) STREŠNÝ ŽĽAB POLKRUHOVÉHO TVARU  
d = 200 mm, r.š. = 400 mm, dl. celkom - 65,0 m

POZNÁMKA

- KLAMPIARSKÉ VÝROBKY BUDÚ PREVEDENÉ Z POZINKOVANÉHO PLECHU 0,6 mm, PODĽA STN 73 36 10  
VŠETKY KLAMPIARSKÉ VÝROBKY OPATRIŤ NÁTEROM NA NARUŠENIE ZINKU A NÁSLEDNÉ VRCHNÝM NÁTEROM  
VŠETKY KLAMPIARSKÉ VÝROBKY MÔŽU BYŤ NAHRADENÉ VÝROBKAMI Z MEDI
- STREŠNÁ KRYTINA - BRAMAC - BUDE DODANÁ VRÁTANE DOPLŇUJÚCICH PRVKOV  
(HREBNÁČE, PREVETRVACIE TVAROVKY ... atď) FARBU URČÍ INVESTOR

0,000 = 100,19

PB = 100,00 = VÝŠKOVÁ ÚROVEŇ OSI PRILAHLEJ ASFALTOVEJ CESTY

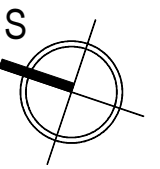

ZODP. PROJEKT.	VYPRACOVAL	KRESLIL	JANA NÉMETYOVÁ ul. Severná 44, Cífer 919 43 0903 / 476 688 nemetyova@golemtech.sk	
JANA NÉMETYOVÁ	JANA NÉMETYOVÁ	JANA NÉMETYOVÁ	PROFESIA	ARCHITEKTÚRA
INVESTOR: MARIÁN MINČIČ a manž. IVANA NEZÁBUDKOVA 783/13, 919 21 ZELENÉČ			STUPEŇ	PSP
STAVBA <b>RODINNÝ DOM + GARÁŽ</b> NOVOSTAVBA			MIERKA	1 : 100
			DÁTUM	04/2015
MIESTO STAVBY: parc.č.: 115, 116, 919 30 JASLOVSKÉ BOHUNICE			ČÍS.VÝKR.	
OBSAH PÔDORYS STRECHY			<b>A - 3</b>	