


Půdorys střechy

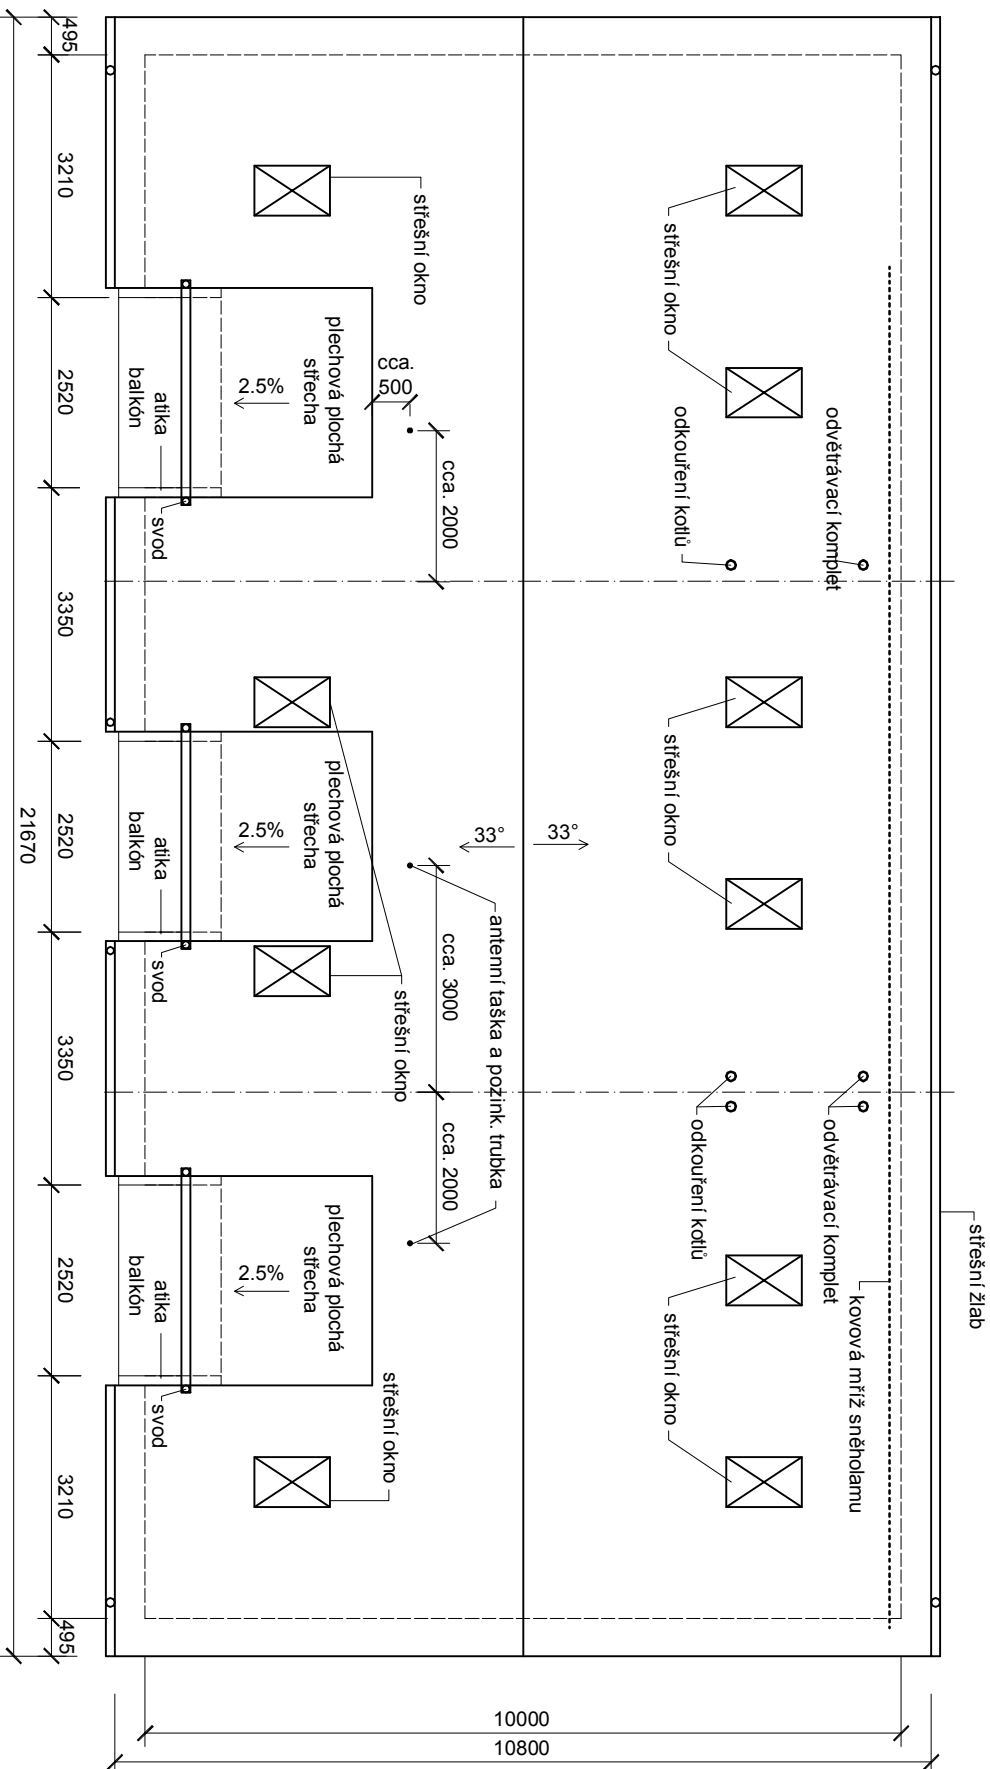

Novostavba rodinného domu
 Praha - ul. Ke Kamýčku
 Půdorys střechy M = 1:100
 Investor: Ing. Jiří Fuchsík
 Datum: únor 2019