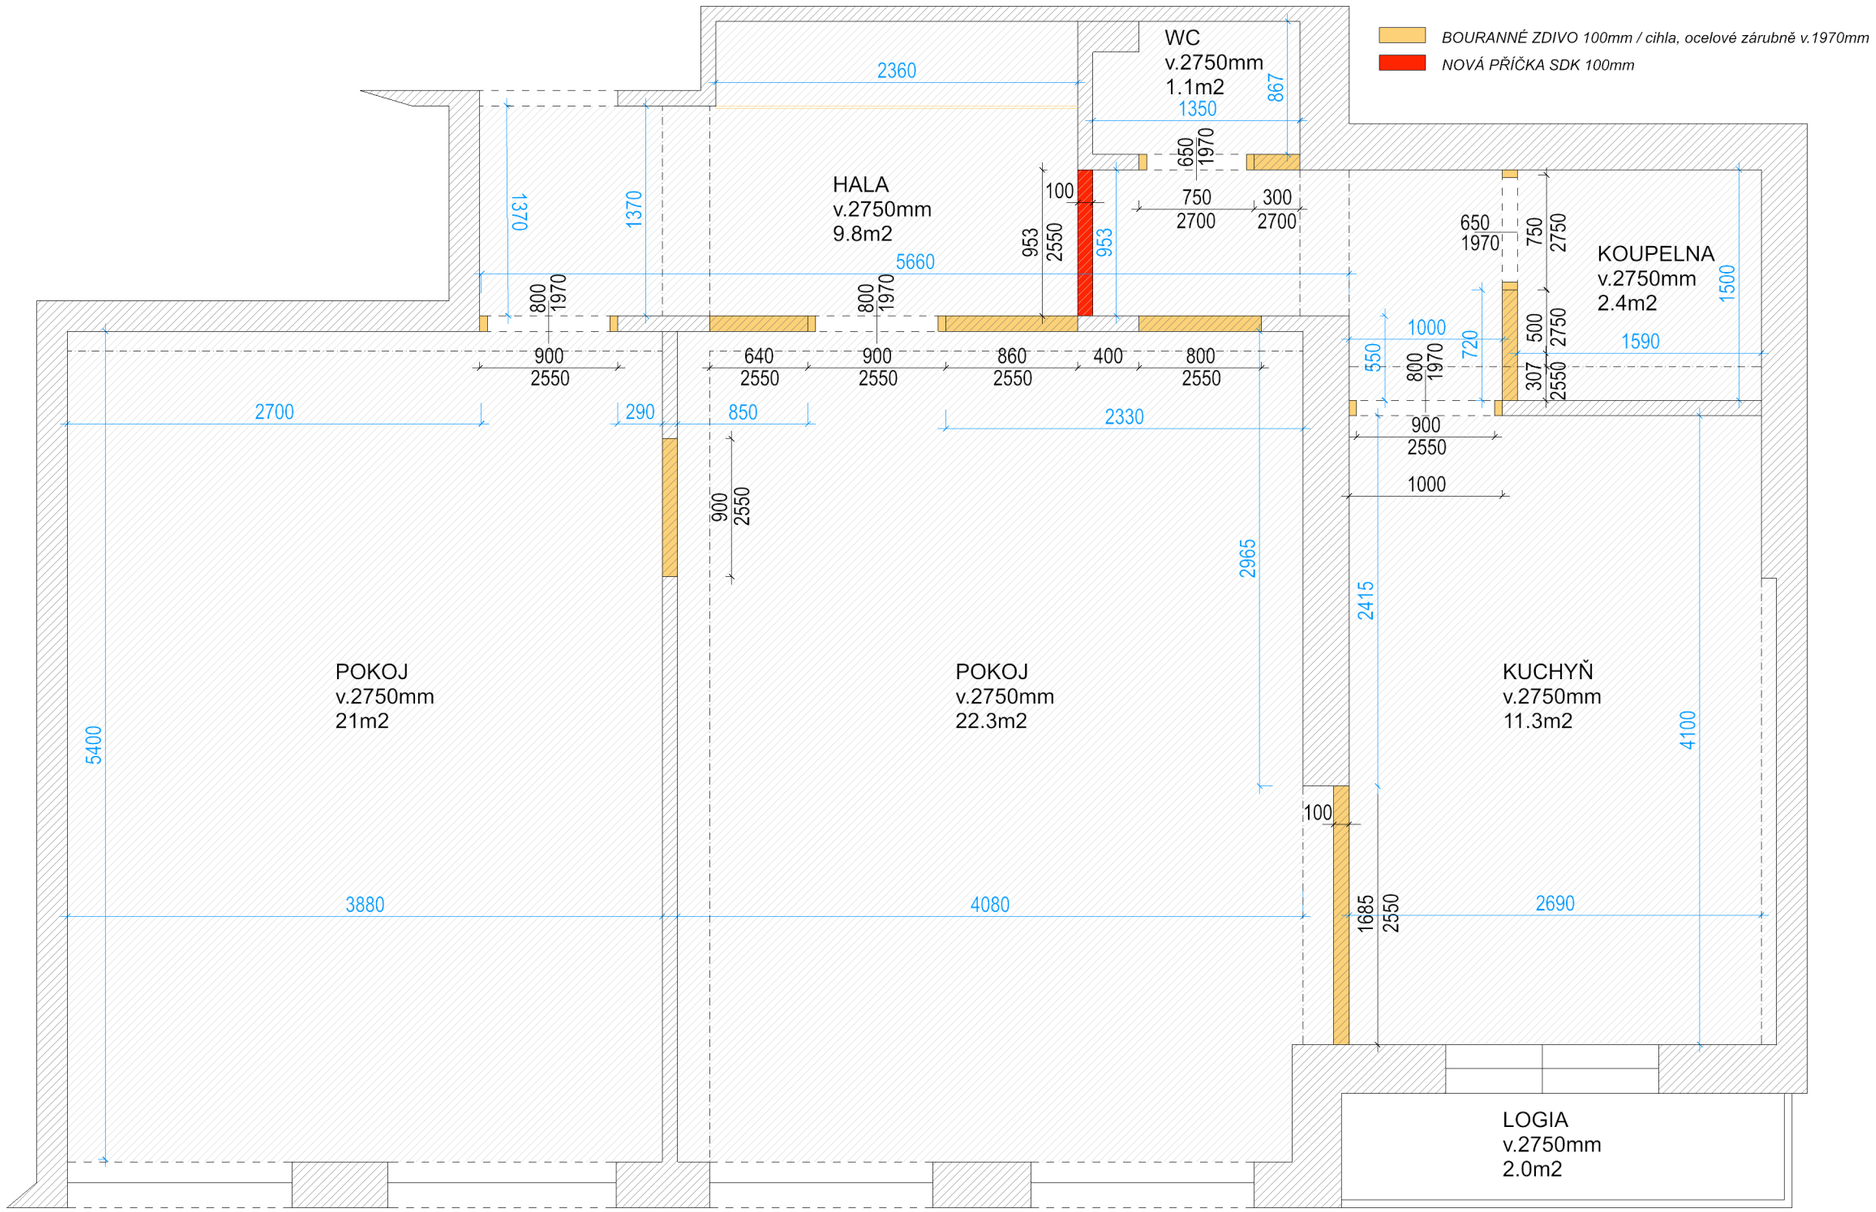
BOURANNÉ ZDIVO 100mm / cihla, ocelové zárubně v.1970mm
NOVÁ PŘÍČKA SDK 100mm
WC
v.2750mm
1.1m2
HALA
v.2750mm
9.8m2
KOUPELNA
v.2750mm
2.4m2
POKOJ
v.2750mm
21m2
POKOJ
v.2750mm
22.3m2
KUCHYŇ
v.2750mm
11.3m2
LOGIA
v.2750mm
2.0m2
2360
1350
867
650
1970
100
750
2700
300
2700
953
2550
953
1370
1370
5660
800
1970
800
1970
900
2550
640
2550
900
2550
860
2550
400
2550
800
2550
650
1970
750
2750
1500
1000
720
550
500
2750
1590
800
1970
307
2550
2700
290
850
2330
900
2550
1000
2965
2415
5400
4100
100
3880
4080
1685
2550
2690