


REZ A - A'

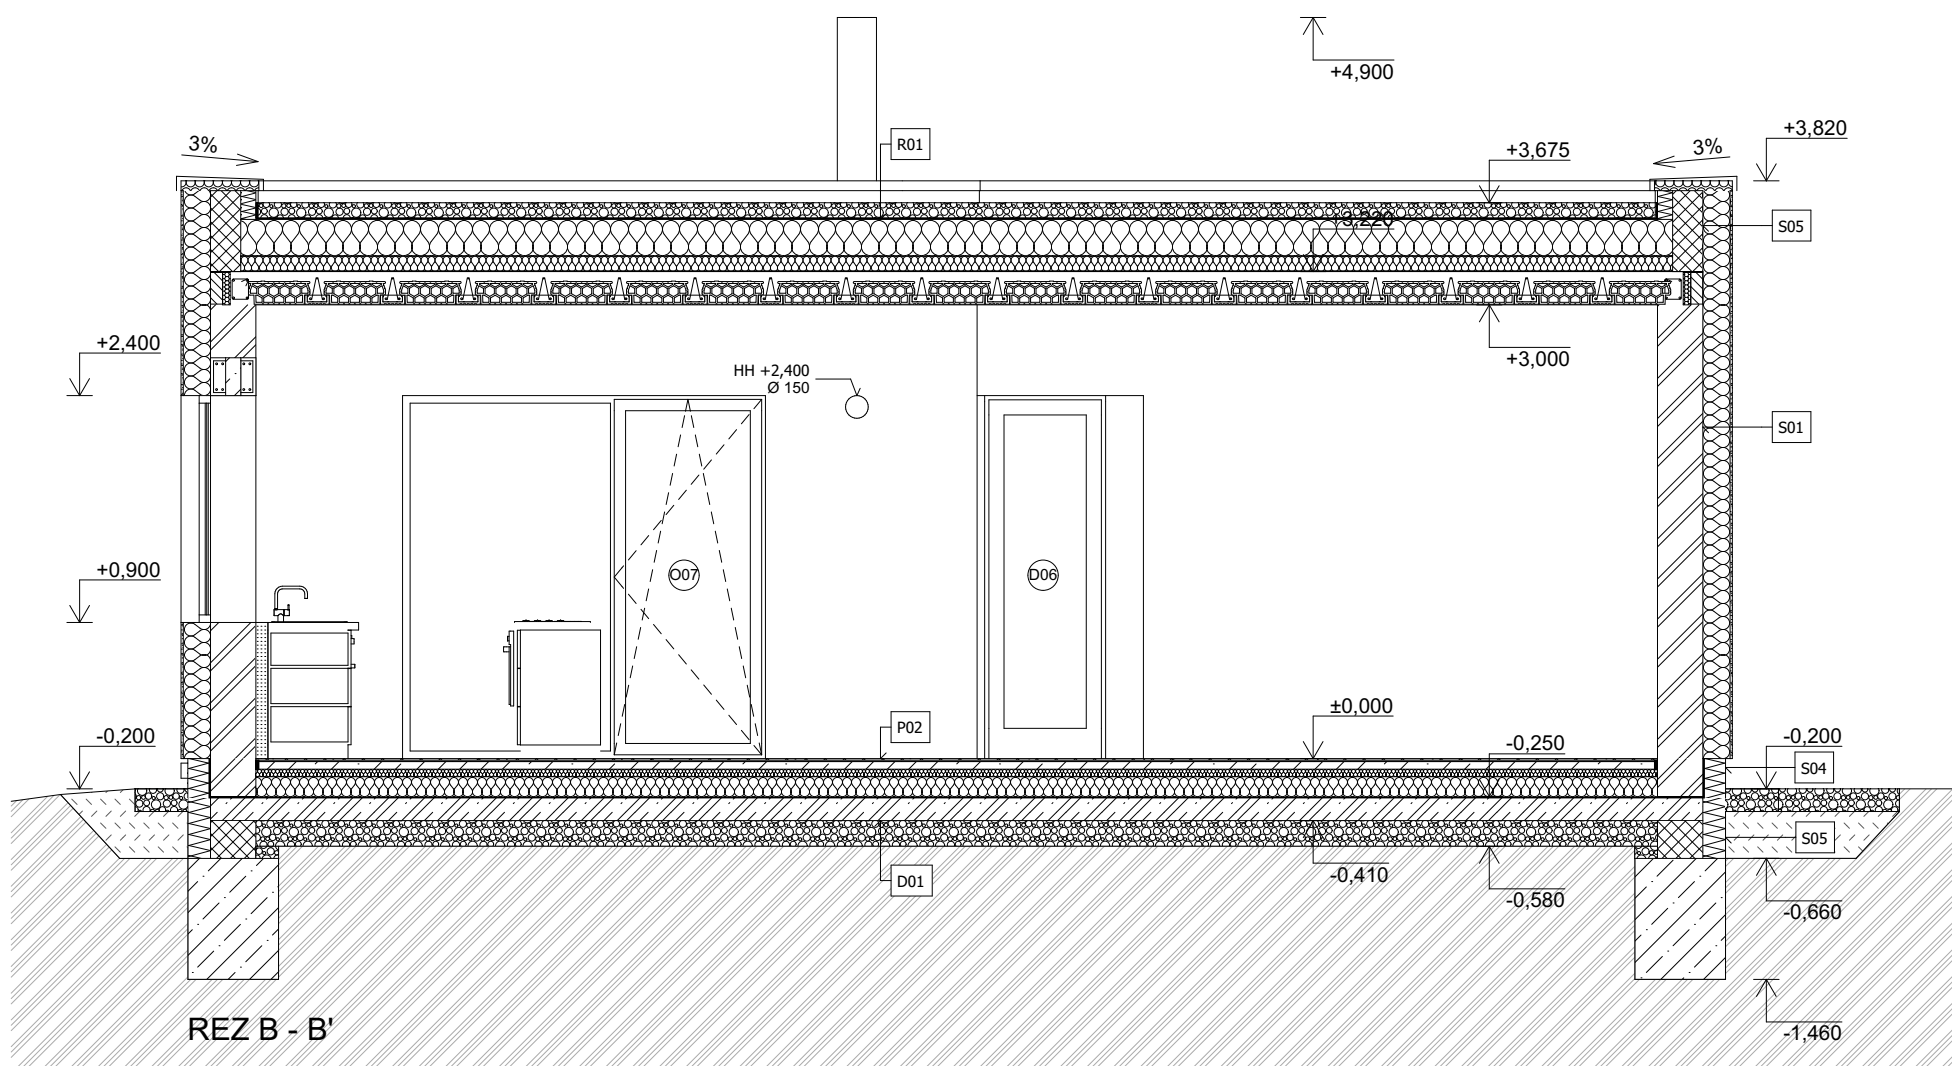

REZ B - B'

LEGENDA

- Murivo keramická tvárnica Porotherm Profi
300 mm - exteriérová stena
250 mm - nosná priečka
150 mm - nenosná priečka
- Debníacie betonové tvárnice 300 x 250 mm
- Železobetón - vid časť C statika
- Beton prostý - Pevnosťná trieda betonu je C25/30-XC2
- Sádrokartonové predsteny hr. 180 mm
- Tepelná izolácia minerálna vata Isover Profi 180mm kontaktný zateplovací systém
- Tepelná izolácia XPS
- Tepelná izolácia tvrdá - napr compact foam, uložená bodovo pri styku s pergolovou konštrukciou
- Zhutnené štrkové lôžko frakcia 16/32mm
- Nasypnaná zemina
- Existujúca zemina

REVIZIA Č.: POPIS:

PROJEKT:

RODINNÝ DOM
č.p 242 k. ú. Dúbravy (813478)

INVESTOR:

Dušan Hronec a JUDr. Elena Hroncová
Námestie mieru 17, Detva 96212 Slovensko

PROJEKTANT:

Ing. arch. Marek Trebuľa
Korytárky 364
96204, Kriváň
M: + 421 908349514
E-mail: marek.trebul@gmail.com

SPRACOVATEĽ ČÁSTI:

Ing. arch. Marek Trebuľa
Korytárky 364
96204, Kriváň
M: + 421 908349514
E-mail: marek.trebul@gmail.com

NÁZOV VÝKRESU:

Rez A-A', B-B'
Návrh

STUPEŇ:

DOKUMENTÁCIA PRE STAVEBNÉ POVOLENIE

ČASŤ: **D - ARCHITEKTONICKÉ A STAVEBNO TECHNICKÉ RIEŠENIE**

HLAVNÝ ARCHITEKT PROJEKTU: Ing. arch. Tomáš Krištek
autorizácia SKA 2374 AA

ZODPOVEDNÝ PROJEKTANT: Ing. arch. Marek Trebuľa

VYPRACOVAL: Ing. arch. Marek Trebuľa

SKONTROLOVAL: Ing. arch. Marek Trebuľa

MIERKA: 1:50 PÁRE:

DÁTUM: 11/2018

ZMENA:

Z 18_08 DSP D D_05

PROJEKT STUPEŇ ČASŤ ČÍSLO VÝKRESU