


POHLAD VÝCHODNÝ

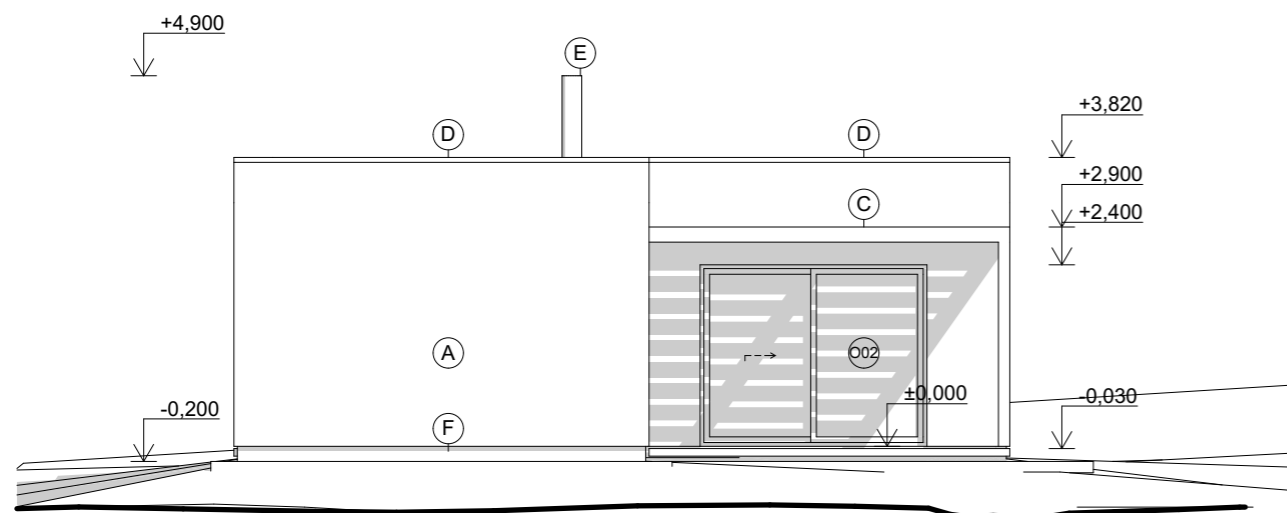

POHLAD JUŽNÝ

LEGENDA

- (A) Omietka biela hrubozrná
- (OXX) PRESKLENÉ PLOCHY - okná odtieň antracit - vid tabuľka okien
- (C) Ocelová pergola s drevenými lamelami Farba antracit
- (D) OPLECHOVANIE ATIKY - zinkový plech hr. 0,6 mm
- (E) Plechový komín - v +4,500 - RAL antracit
- (F) Soklová vodeodolná omietka šedej farby

REVIZIA Č.: POPIS:

PROJEKT :

RODINNÝ DOM
č.p 242 k. ú. Dúbravy (813478)

INVESTOR :

Dušan Hronec a JUDr. Elena Hroncová
Námestie mieru 17, Detva 96212 Slovensko

PROJEKTANT:

Ing. arch. Marek Trebuľa
Korytárky 364
96204, Kriváň
M: + 421 908349514
E-mail: marek.trebul@gmail.com

SPRACOVATEĽ ČÁSTI :

Ing. arch. Marek Trebuľa
Korytárky 364
96204, Kriváň
M: + 421 908349514
E-mail: marek.trebul@gmail.com

NÁZOV VÝKRESU :

Pohľad V, J
Návrh

STUPEŇ :

DOKUMENTÁCIA PRE STAVEBNÉ POVOLENIE

ČASŤ :

D - ARCHITEKTONICKÉ A
STAVEBNO TECHNICKÉ RIEŠENIE

HLAVNÝ ARCHITEKT PROJEKTU :

Ing. arch. Tomáš Krištek
autorizácia SKA 2374 AA

ZODPOVEDNÝ PROJEKTANT :

Ing. arch. Marek Trebuľa

VYPRACOVAL :

Ing. arch. Marek Trebuľa

SKONTROLOVAL :

Ing. arch. Marek Trebuľa

MIERKA :

1:100

PARÉ :

DÁTUM :

11/2018

ZMENA :

Z 18_08 DSP D D_06

PROJEKT STUPEŇ ČASŤ ČÍSLO VÝKRESU