



VÝKRES ZÁKLADOV

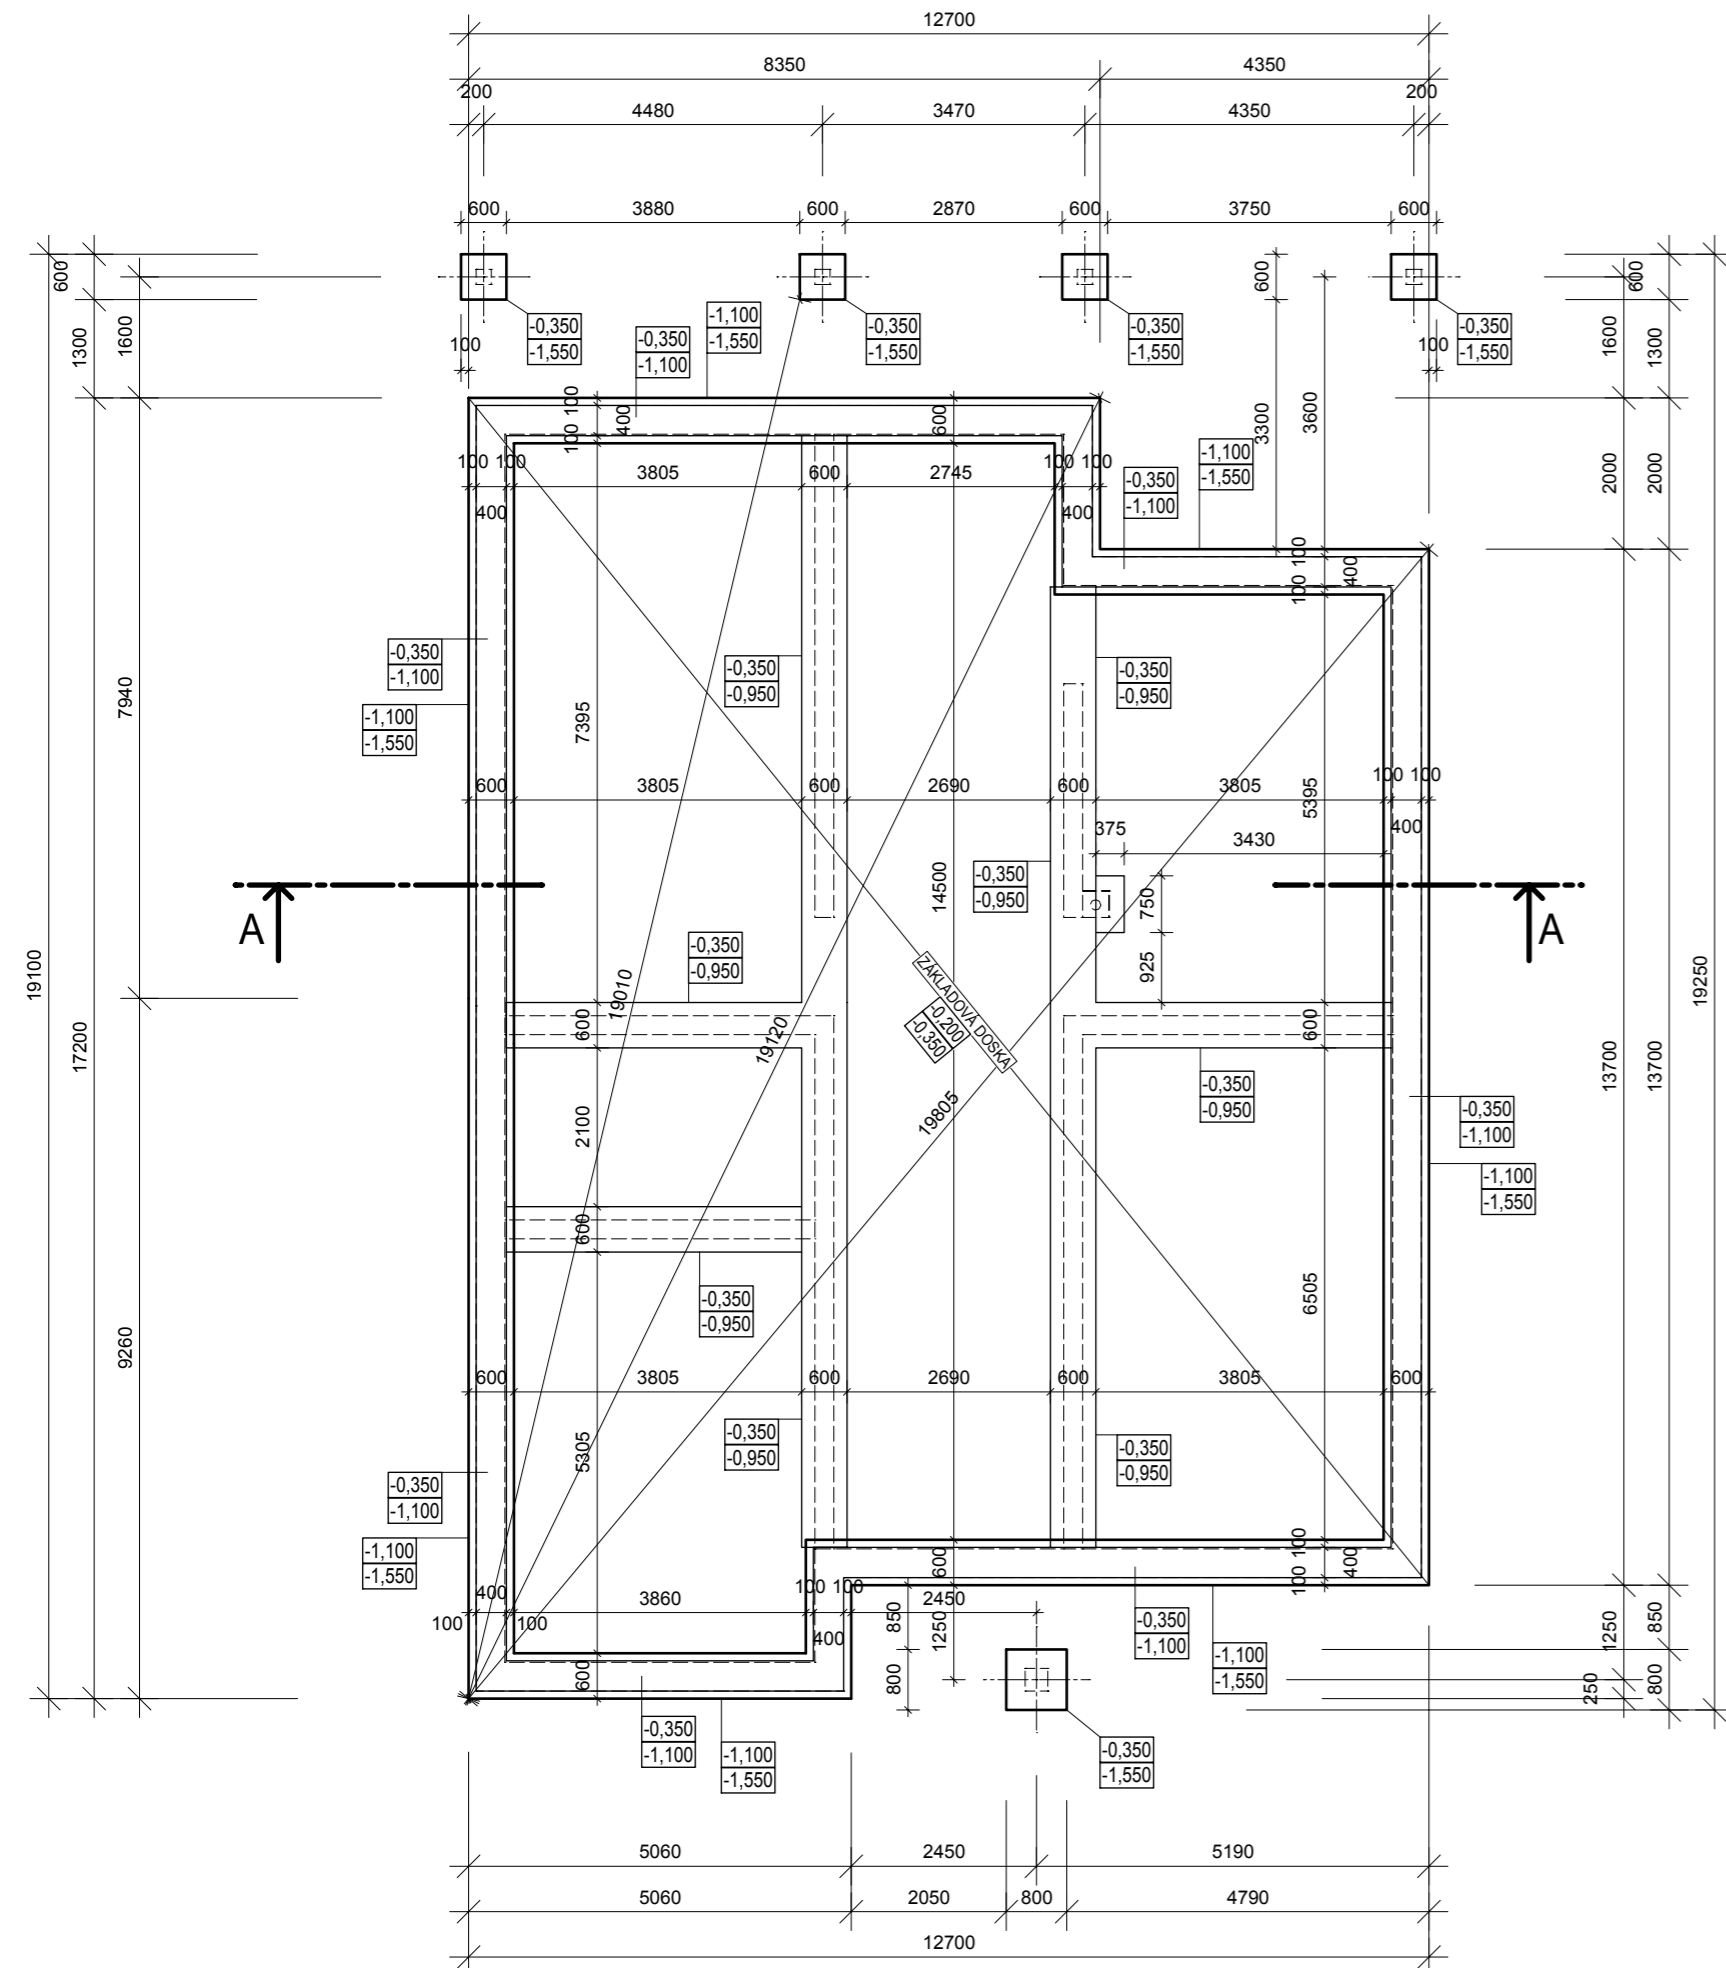

PRIEČNY REZ A-A

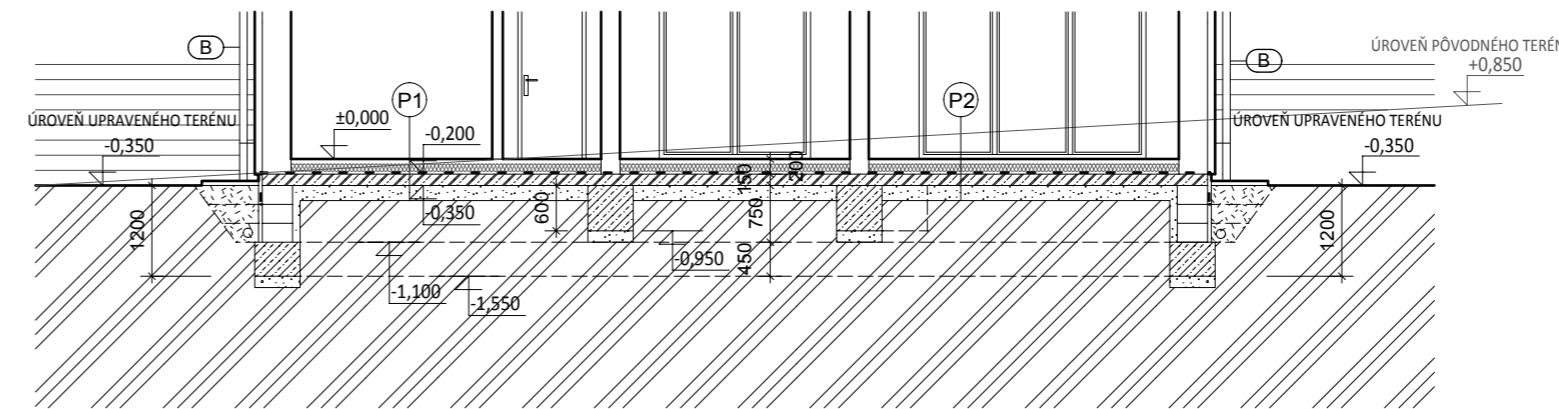

LEGENDA MATERIÁLOV :

	prostý betón
	železobetón
	zemina
	násypná zemina zhutnená po 250mm
	štrkové lôžko
	hydroizolácia
	tepelná izolácia

POZNÁMKA :

- V ZÁKLADOVEJ KONŠTRUKCII SÚ UVAŽOVANÉ DEBNIACE TVÁRNICE DT 40 HRŮBKÝ 400mm V TROCH RADOCH
- PRED BETONÁŽOU ZÁKLADOVEJ DOSKY OSADIŤ ROZVODY LEŽATEJ KANALIZÁCIE
- VÝŠKOVÉ OSADENIE STAVBY UPRESNIŤ PRI VYTYČOVANÍ STAVBY
- PRI ZISTENÍ HLADINY SPODNEJ VODY V ZÁKLADOVEJ ŠKÁRE JE POTREBNÉ Urobiť HYDROGEOLOGICKÝ PRIESKUM A PREHODNOTIŤ SPÔSOB ZAKLADANIA
- PO ZREALIZOVANÍ VÝKOPU POSŮDIŤ PODLOŽIE V DANEJ OBLASTI A NÁSLEDNE ZVÁŽIŤ HĽBKU ZAKLADANIA, PRÍPADNE ROZŠÍRENIE ZÁKLADOVÝCH PÁSOV
- V PRÍPADE NÁSYPOV A NAVÁŽOK ZAKLADANIE REALIZOVAŤ MIN. DO PŮVODNÉHO RASTLÉHO TERÉNU
- NÁSYPNÁ ZEMINA ZHUTNENÁ PO 250mm
- SKLADBY PODLAHOVÝCH KONŠTRUKCIÍ SÚ UVEDENÉ VO VÝKRESE REZOV

VŠETKY TYPY STAVEBNÝCH MATERIÁLOV, VÝROBKOV A ZARIADENÍ UVEDENÉ VO VÝKRESOVEJ DOKUMENTÁCIÍ SÚ PREZENTOVANÉ Z DŮVODU ŠPECIFIKOVANIA TECHNICKÝCH PARAMETROV. ALTERNATÍVNE STAVEBNÉ MATERIÁLY, VÝROBKY A ZARIADENIA JE MOŽNÉ POUŽIŤ PRI DODRŽANÍ EKVIVALENTNÝCH TECHNICKÝCH PARAMETROV.

TÁTO PROJEKTOVÁ DOKUMENTÁCIA JE ZHOTOVENÁ VÝHRADNE NA ÚČELY STAVEBNÉHO KONANIA PODĽA §9 VYHLÁŠKY MŽPSR Č.453/2000 Z.Z. PRETO NENAHRADZUJE PROJEKT PRE REALIZÁCIU STAVBY.

ZODPOVED. PROJEKTANT	ING. LÍVIA BARTKOVÁ - PROJEKTATELIÉR ZIMNÁ 94, 052 01 SPIŠSKÁ NOVÁ VES mobil : +421 908 634 750 mail : bartkova.livia@gmail.com projektatelier@projektatelier.sk 		
AUTOR PROJEKTU	ING. LÍVIA BARTKOVÁ		
OBJEDNÁVATEL	ING. JÁN ŠIŠKA A BC. LENKA ŠIŠKOVÁ LETECKÁ 1404/64, 052 01 SPIŠSKÁ NOVÁ VES		
STAVBA	RODINNÝ DOM - BUNGALOV NOVOSTAVBA	1 1 1 0	FORMÁT 3xA4
MIESTO STAVBY	OBEC LIESKOVANY	parcel. č. 66. 68. 1170/60 65/1, 1170/27	DÁTUM 09/2014
PROFESIA	ARCHITEKTONICKO STAVEBNÉ RIEŠENIE	ARCHIV. ČÍSLO	SP-19
OBSAH	VÝKRES ZÁKLADOV	MIERKA 1:100	ČÍSLO VÝKRESU 02