


PÔDORYS 1.NP

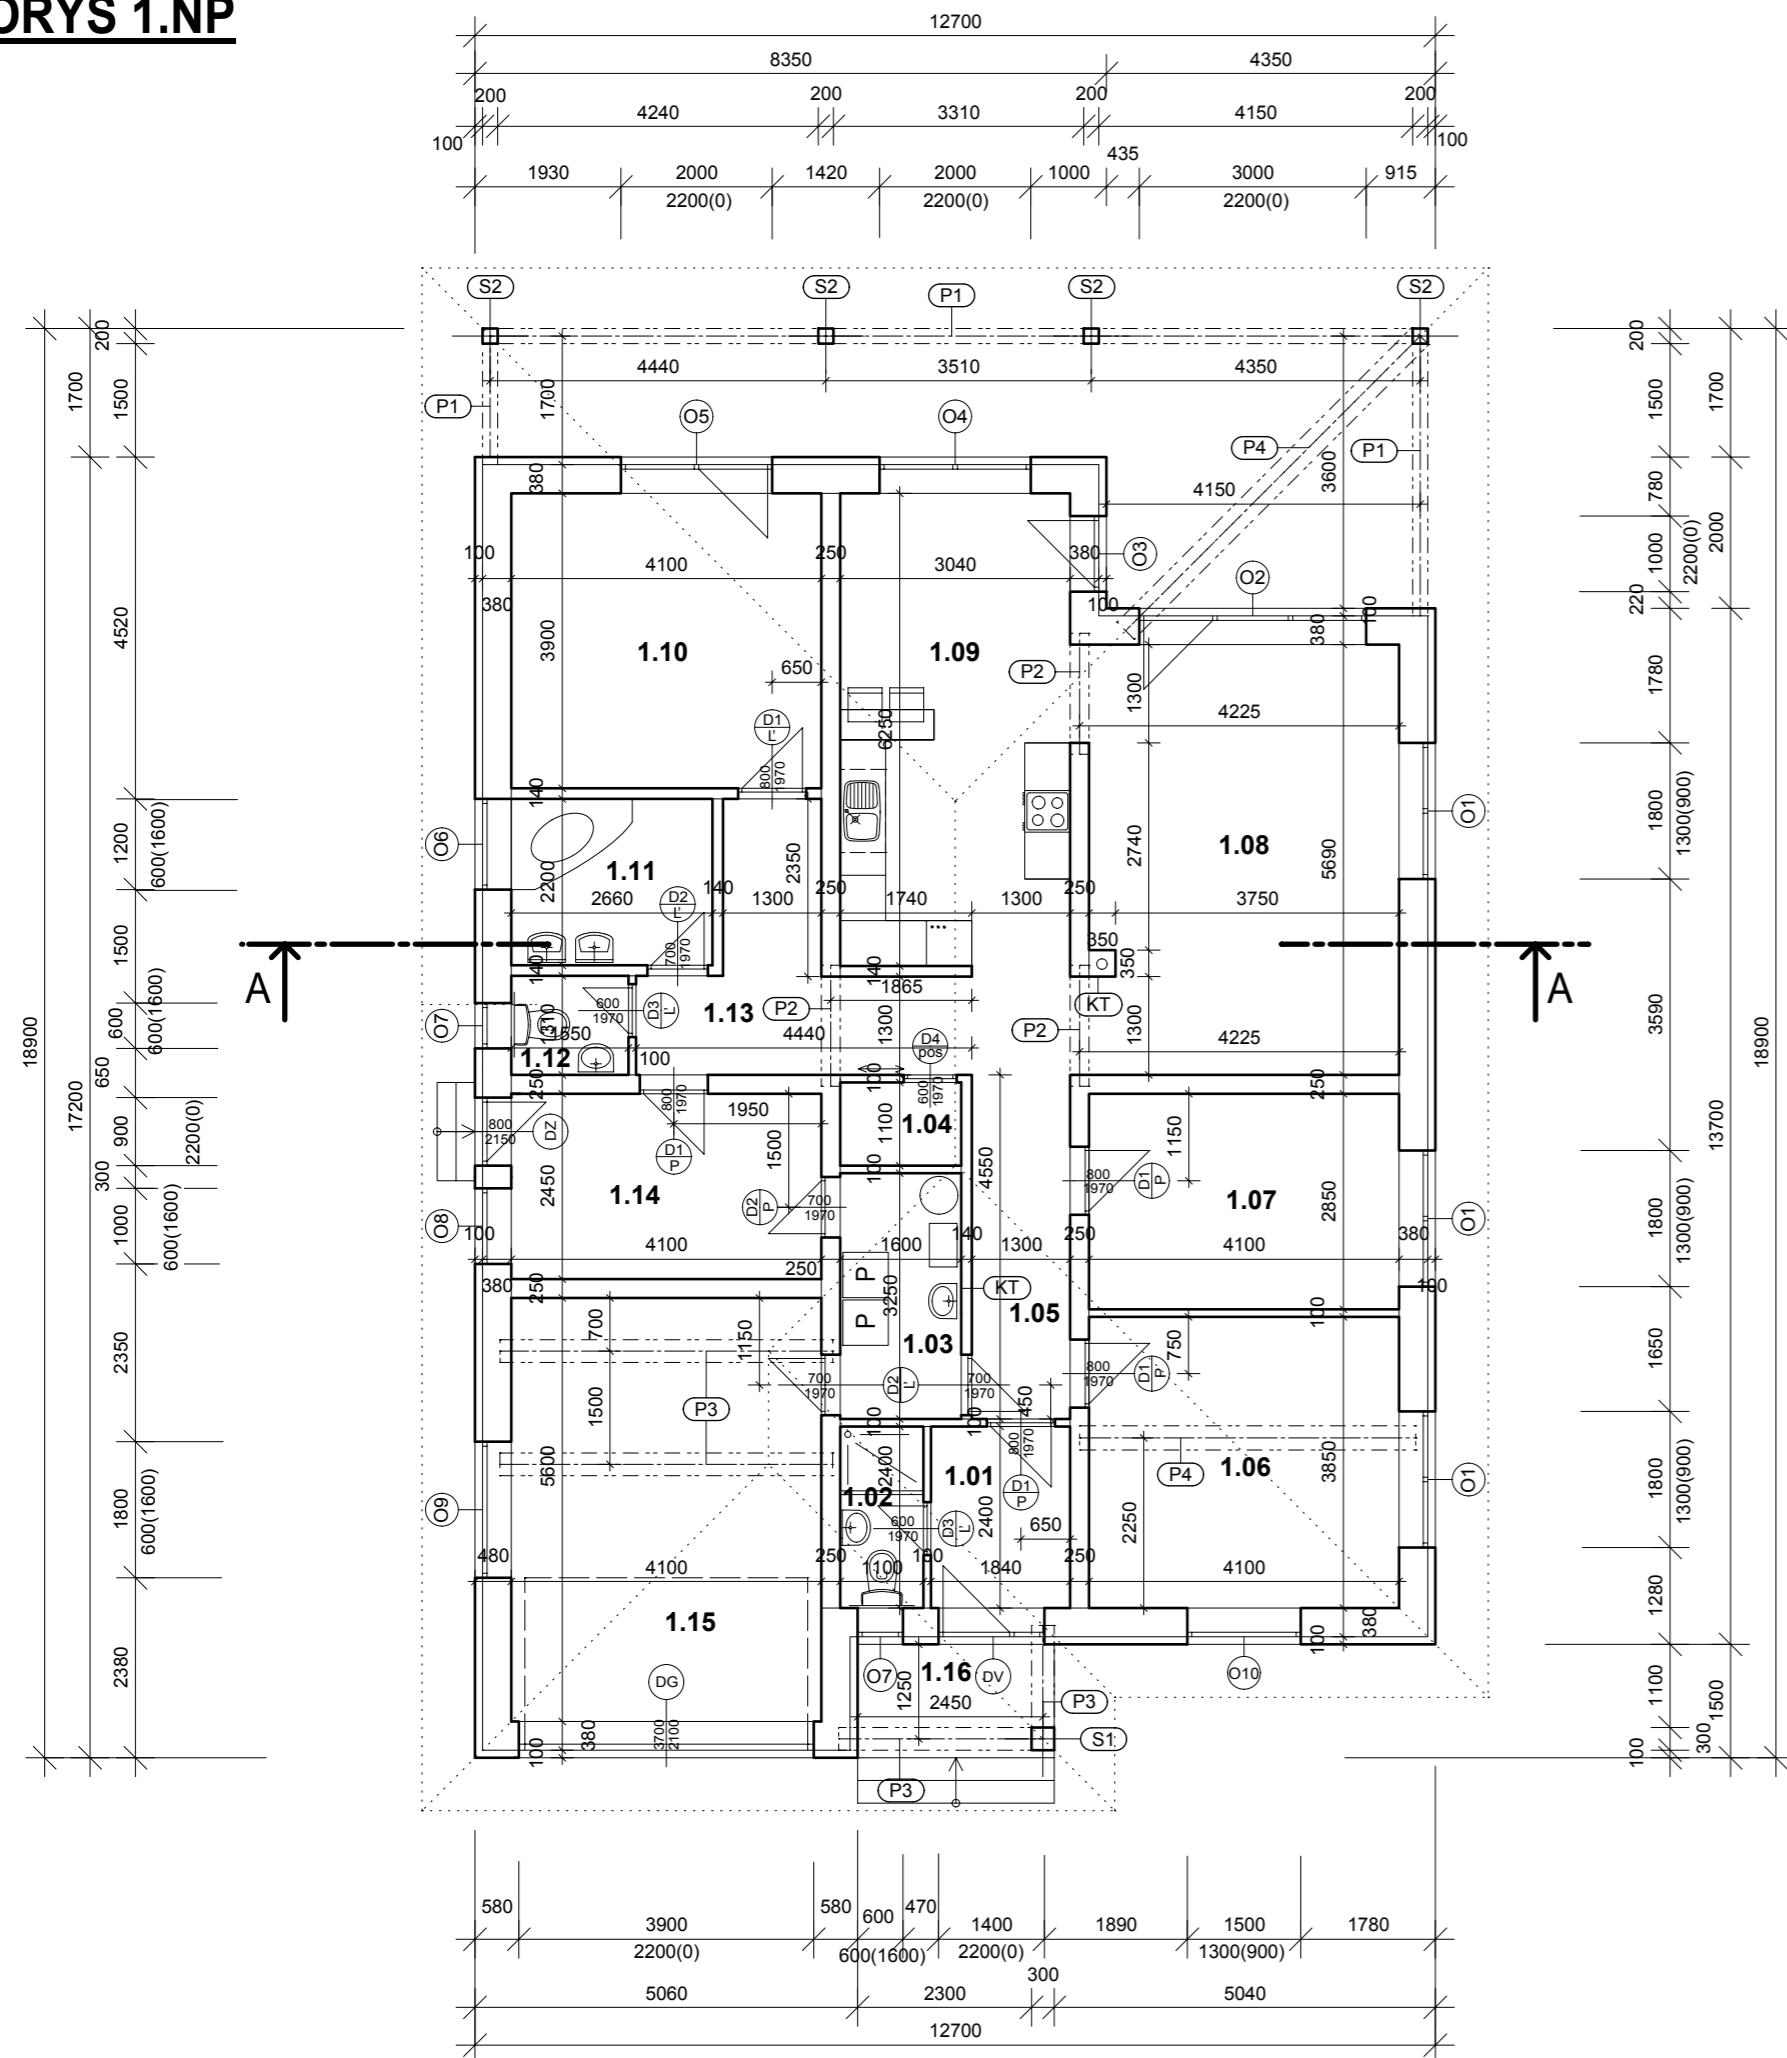

LEGENDA MATERIÁLOV :

- NOSNÉ OBVODOVÉ MURIVO HR.380mm
 TEHLA PRE OBVODOVÉ STENY POROTHERM 38 Ti Profi HRÚBKÝ 380mm,
 MUROVANIE NA MALTU PRE TENKÉ ŠKÁRY,
 FASÁDNA MINERÁLNA VLNA HRÚBKÝ 100mm,
 INTERIÉROVÁ OMIETKA : VÁPENNOCEMENTOVÁ, EXTERIÉROVÁ OMIETKA : TENKOVRSŤVÁ SILIKÁTOVÁ
- NOSNÉ INTERIÉROVÉ MURIVO HR.250mm
 TEHLA PRE VNÚTORNÉ NOSNÉ STENY POROTHERM 25 P+D, HRÚBKÝ 250mm,
 MUROVANIE NA KLASICKÚ MALTU HRÚBKÝ 12mm,
 INTERIÉROVÁ OMIETKA : VÁPENNOCEMENTOVÁ
- INTERIÉROVÁ NENOSNÁ PRIEČKA HR.140mm
 TEHLA PRE DELIACE PRIEČKY POROTHERM 14 P+D, HRÚBKÝ 140mm
 MUROVANIE NA KLASICKÚ MALTU HR. 12mm,
 INTERIÉROVÁ OMIETKA : VÁPENNOCEMENTOVÁ / KERAMICKÝ OBKLAD
- INTERIÉROVÁ NENOSNÁ PRIEČKA HR.100mm

LEGENDA ZNAČENIA :

- (KT) - KOMÍNOVÉ TELESO S JEDNÝM PRIEDUCHOM
- (S1) - NOSNÝ STĽP ZO STĽPOVÝCH DEBNIACICH TVÁRNIC 300/300mm
- (S2) - NOSNÝ STĽP DREVENÝ PRIEREZU 200/200mm
- (P1) - DREVENÝ PRIEVĽAK 200/200mm NA KÓTE +3,200 (VÝŠKA POMŮRNICE)
- (P2) - ŽB PRIEVĽAK (SÚČASŤ ŽB VENCA) 250/500mm NA KÓTE +2,700
- (P3) - ŽB PRIEVĽAK (SÚČASŤ ŽB VENCA) 300/500mm NA KÓTE +2,700
- (P4) - DREVENÝ PRIEVĽAK 2x160/220mm
 V ČASTI TERASY NA KÓTE +2,980, NAD MIESTNOSŤOU 1.06 NA KÓTE +3,200


LEGENDA MIESTNOSTÍ /1NP /

číslo	účel miestnosti	m² int. m² ext.	úprava povrchov		
			podlaha	steny	strop
1.01	Zádvrie	4,40	P1 KERAMICKÁ DLAŽBA	OMIETKA+MALOVKA	SDK PODHLAD+MALOVKA
1.02	Kúpeľňa č.1	2,60	P1 KERAMICKÁ DLAŽBA	KERAMICKÝ OBKLAD	IMPREGNOVANÝ SDK
1.03	Technická miestnosť	5,20	P1 KERAMICKÁ DLAŽBA	OMIETKA+MALOVKA	SDK PODHLAD+MALOVKA
1.04	Komora	1,80	P1 KERAMICKÁ DLAŽBA	OMIETKA+MALOVKA	SDK PODHLAD+MALOVKA
1.05	Chodba č.1	5,90	P2 DREVENÁ PODLAHA	OMIETKA+MALOVKA	SDK PODHLAD+MALOVKA
1.06	Detská izba č.1	15,80	P2 DREVENÁ PODLAHA	OMIETKA+MALOVKA	SDK PODHLAD+MALOVKA
1.07	Detská izba č.2	11,70	P2 DREVENÁ PODLAHA	OMIETKA+MALOVKA	SDK PODHLAD+MALOVKA
1.08	Obývací izba	21,30	P2 DREVENÁ PODLAHA	OMIETKA+MALOVKA	SDK PODHLAD+MALOVKA
1.09	Kuchyňa s jedálňou	19,00	P1/2 DREVO/KERAMIKA	OMIETKA+MALOVKA	SDK PODHLAD+MALOVKA
1.10	Spáľňa	16,00	P2 DREVENÁ PODLAHA	OMIETKA+MALOVKA	SDK PODHLAD+MALOVKA
1.11	Kúpeľňa č.2	5,80	P1 KERAMICKÁ DLAŽBA	KERAMICKÝ OBKLAD	IMPREGNOVANÝ SDK
1.12	WC	2,00	P1 KERAMICKÁ DLAŽBA	KERAMICKÝ OBKLAD	IMPREGNOVANÝ SDK
1.13	Chodba č.2	8,80	P2 DREVENÁ PODLAHA	OMIETKA+MALOVKA	SDK PODHLAD+MALOVKA
1.14	Posilňovňa	10,00	P1 KERAMICKÁ DLAŽBA	OMIETKA+MALOVKA	SDK PODHLAD+MALOVKA
1.15	Garáž	23,00	P3 BETÓNOVÁ PODLAHA	OMIETKA+MALOVKA	SDK PODHLAD+MALOVKA
1.16	Vstup	3,90	P4 EXTERIÉROVÁ DLAŽBA		
Spolu		153,30	3,90		

ÚŽITKOVÁ PLOCHA PODLAŽIA : 153,30 m²
 ZASTAVANÁ PLOCHA : 192,25 m²

POZNÁMKA :

- VÝPIS OKIEN A DVERÍ JE UVEDENÝ SAMOSTATNE V PRÍLOHE
- VÝPIS SKLADBY PODLÁH JE UVEDENÝ VO VÝKRESE REZOV
- VŠETKY STAVEBNÉ OTVORY PRE MONTÁŽ OKIEN A DVERÍ JE POTREBNÉ OVERIŤ NA STAVBE

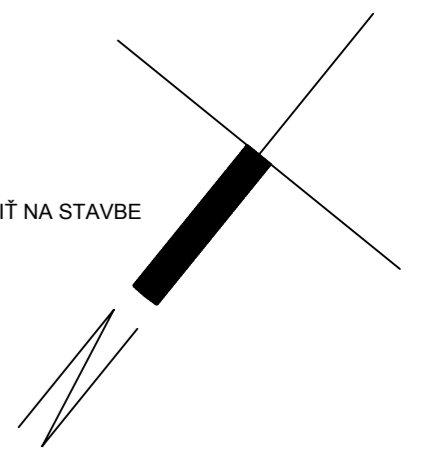

VŠETKY TYPY STAVEBNÝCH MATERIÁLOV, VÝROBKOV A ZARIADENÍ UVEDENÉ VO VÝKRESOVEJ DOKUMENTÁCIÍ SÚ PREZENTOVANÉ Z DÔVODU ŠPECIFIKOVANIA TECHNICKÝCH PARAMETROV. ALTERNATÍVNE STAVEBNÉ MATERIÁLY, VÝROBKY A ZARIADENIA JE MOŽNÉ POUŽIŤ PRI DODRŽANÍ EKVIVALENTNÝCH TECHNICKÝCH PARAMETROV.

TÁTO PROJEKTOVÁ DOKUMENTÁCIA JE ZHOTOVENÁ VÝHRADNE NA ÚČELY STAVEBNÉHO KONANIA PODĽA §9 VYHLÁŠKY MŽPSR Č.453/2000 Z.Z. PRETO NENAHRADZUJE PROJEKT PRE REALIZÁCIU STAVBY.

ZODPOVED. PROJEKTANT	ING. LÍVIA BARTKOVÁ - PROJEKTATELIÉR ZIMNÁ 94, 052 01 SPIŠSKÁ NOVÁ VES mobil : +421 908 634 750 mail : bartkova.livia@gmail.com projektatelier@projektatelier.sk 	
AUTOR PROJEKTU	ING. LÍVIA BARTKOVÁ	
OBJEDNÁVATEL	ING. JÁN ŠIŠKA A BC. LENKA ŠIŠKOVÁ LETECKÁ 1404/64, 052 01 SPIŠSKÁ NOVÁ VES	
STAVBA	RODINNÝ DOM - BUNGALOV NOVOSTAVBA	1 1 1 0
MIESTO STAVBY	OBEC LIESKOVANY	FORMÁT 3x44 DÁTUM 09/2014
PROFESIA	ARCHITEKTONICKO STAVEBNÉ RIEŠENIE	parcel. č. 66. 68. 1170/60 65/1, 1170/27 ZÁKAZKA Č.: 19/2014
OBSAH	PÔDORYS 1.NP	ARCHIV. ČÍSLO SP-19 MIERKA 1:100 ČÍSLO VÝKRESU 03