





SITUACE STAVBY 1:500

↓ úprava nájezdu

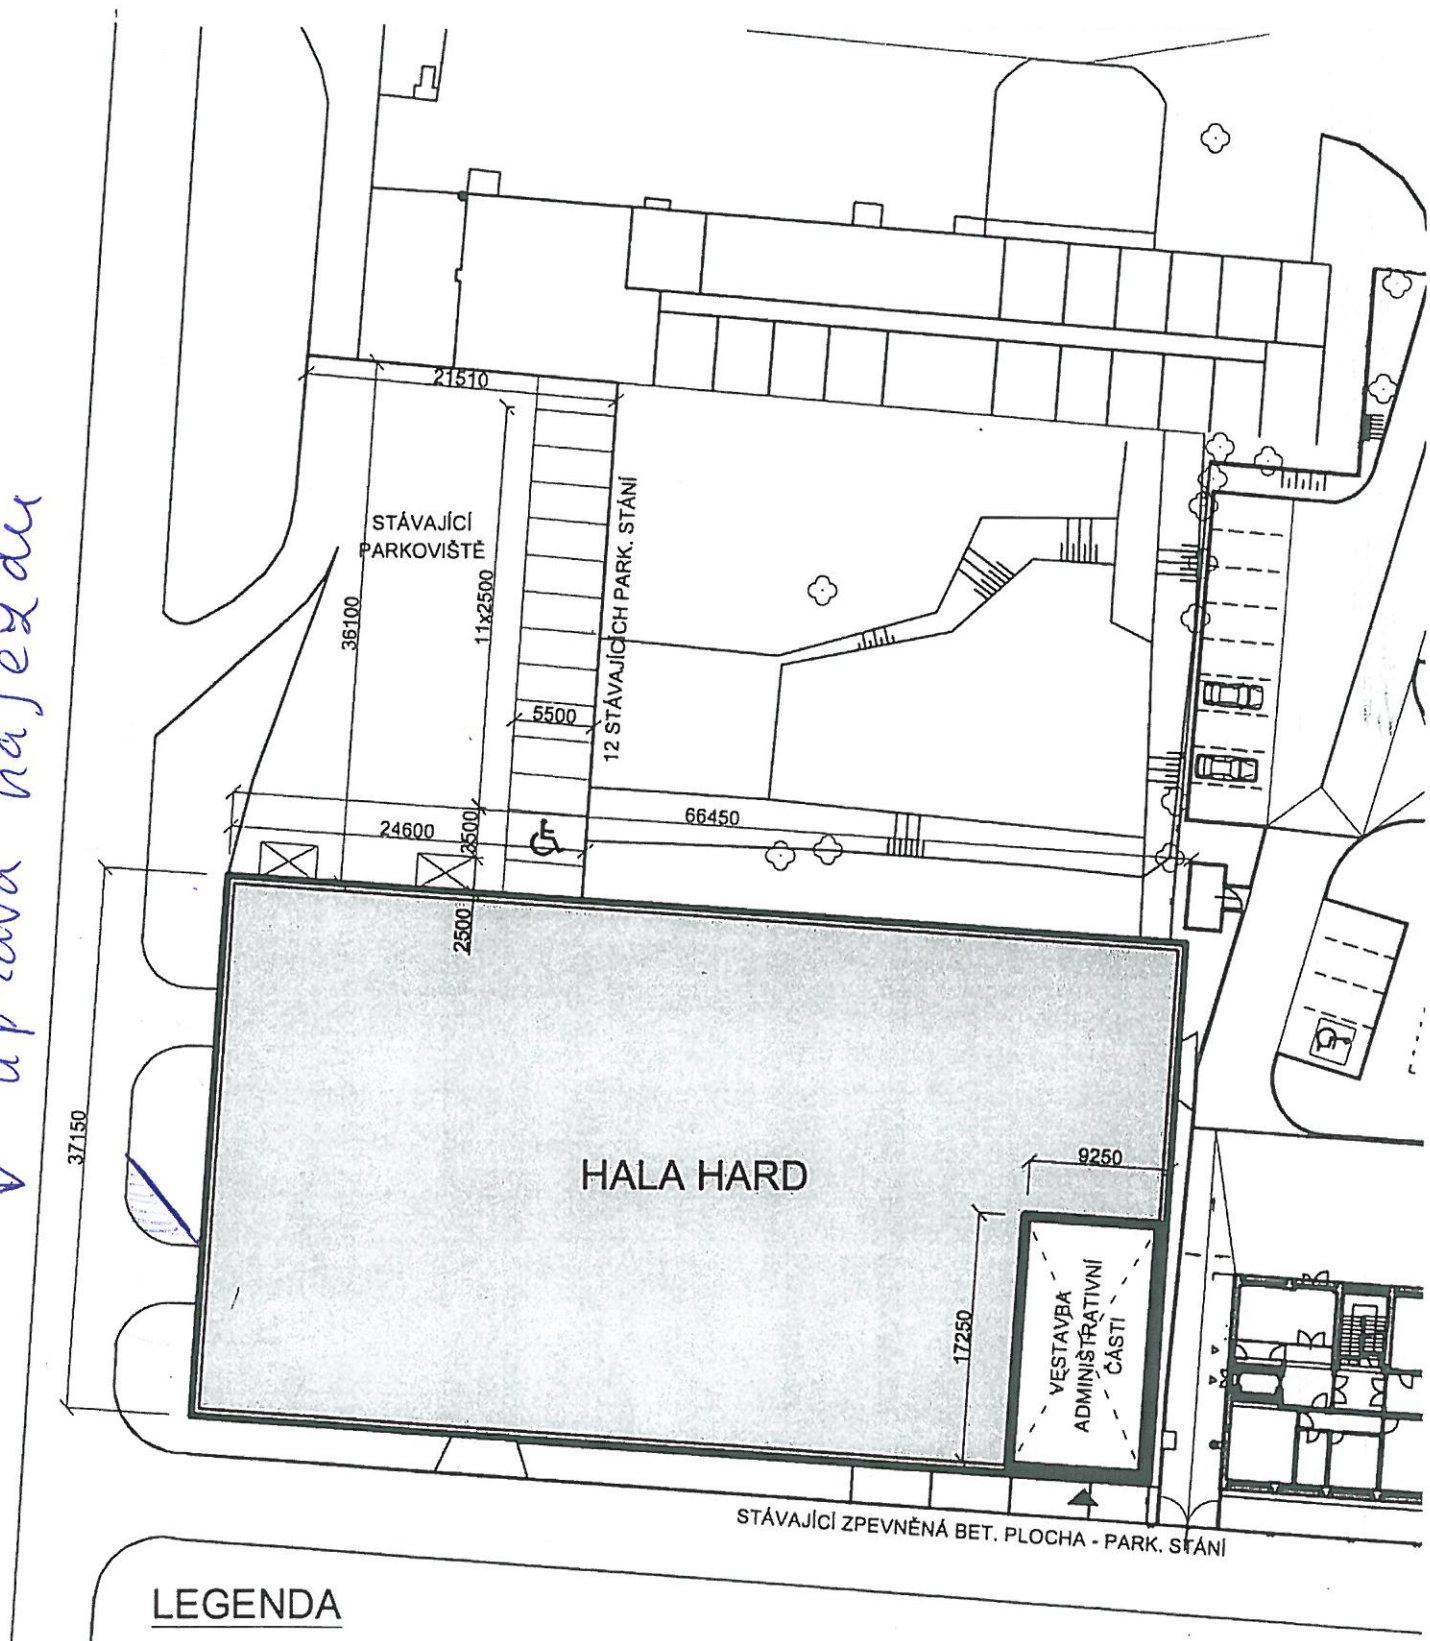

LEGENDA

-  OBJEKT HALY
-  VESTAVBA ADMINISTRATIVNÍ ČÁSTI
-  NAKLÁDACÍ RAMPA