


EXTERIÉR

NAPOJENÍ NA STAVAJÍCÍ ROZVOD ÚT V RODINNÉM DOMĚ

INTERIÉR

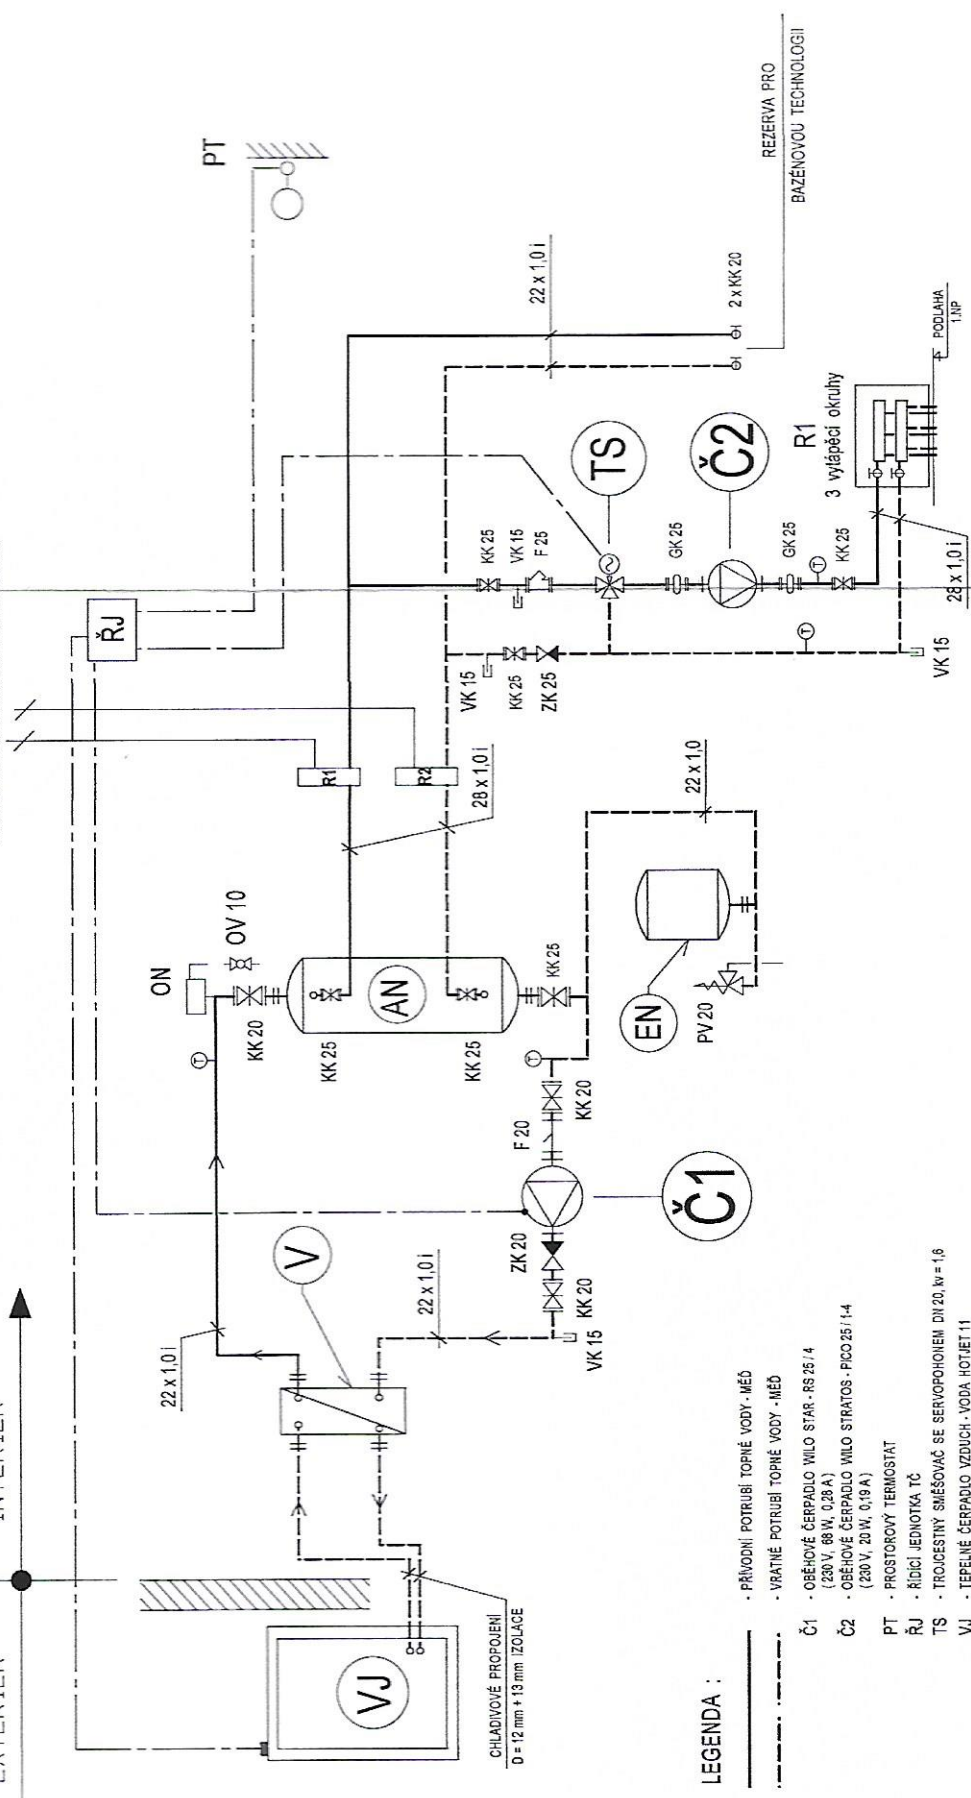

LEGENDA :

- PŘÍVODNÍ POTRUBÍ TOPNÉ VODY - MĚD
- VRÁTNÉ POTRUBÍ TOPNÉ VODY - MĚD
- Č1 - OBĚHOVÉ ČERPADLO VILO STAR - RS 25 / 4 (230V, 68W, 0,28 A)
- Č2 - OBĚHOVÉ ČERPADLO VILO STRATOS - PICO 25 / 1-4 (230V, 20W, 0,19 A)
- PT - PROSTOROVÝ TERMOSTÁT
- RJ - ŘÍDÍCÍ JEDNOTKA TČ
- TS - TROJCESTNÝ SMĚŠOVAČ SE SERVOPOHONEM DN20, kv=1,6
- VJ - TEPELNÉ ČERPADLO VZDUCH - VODA HOTJET 11
- VU - VENKOVNÍ JEDNOTKA VYPARNÍK
- V - TEPELNÉ ČERPADLO VZDUCH - VODA HOTJET 11 VÝMĚNÍK, KONDENZÁTOR
- AN - AKUMULAČNÍ NÁDOBA O OBJEMU 300 l - typ: REFLEX LS 300
- EN - MEMBRÁNOVÁ EXPANZNÍ NÁDOBA "REFLEX" NG 356
- KK - KOHOŮT KULOVÝ
- PV - POJISTNÝ VENTIL
- ZK - ZPĚTNÁ KLAPKA
- VK - VYPOUŠTĚČÍ KOHOŮT
- ON - ODVZDUŠŇOVACÍ NÁDRŽ
- R1 - ROZDĚLOVÁČ TOPNÉ VODY
- R2 - ROZDĚLOVÁČ VRÁTNÉ VODY

| | | | | | | | | |
|----------|--------|-------|--------|------|---------|---------|-------|---------|
| INVESTOR | STAVBA | MÍSTO | STUPĚN | PROJ | PROJEKT | PROFESE | DATUM | MĚŘITKY |
| | | | | | | | | |

PRO

VED PROJ

PROJEKT

PROFESE

DATUM

MĚŘITKY