


# VÝKRES STRECHY

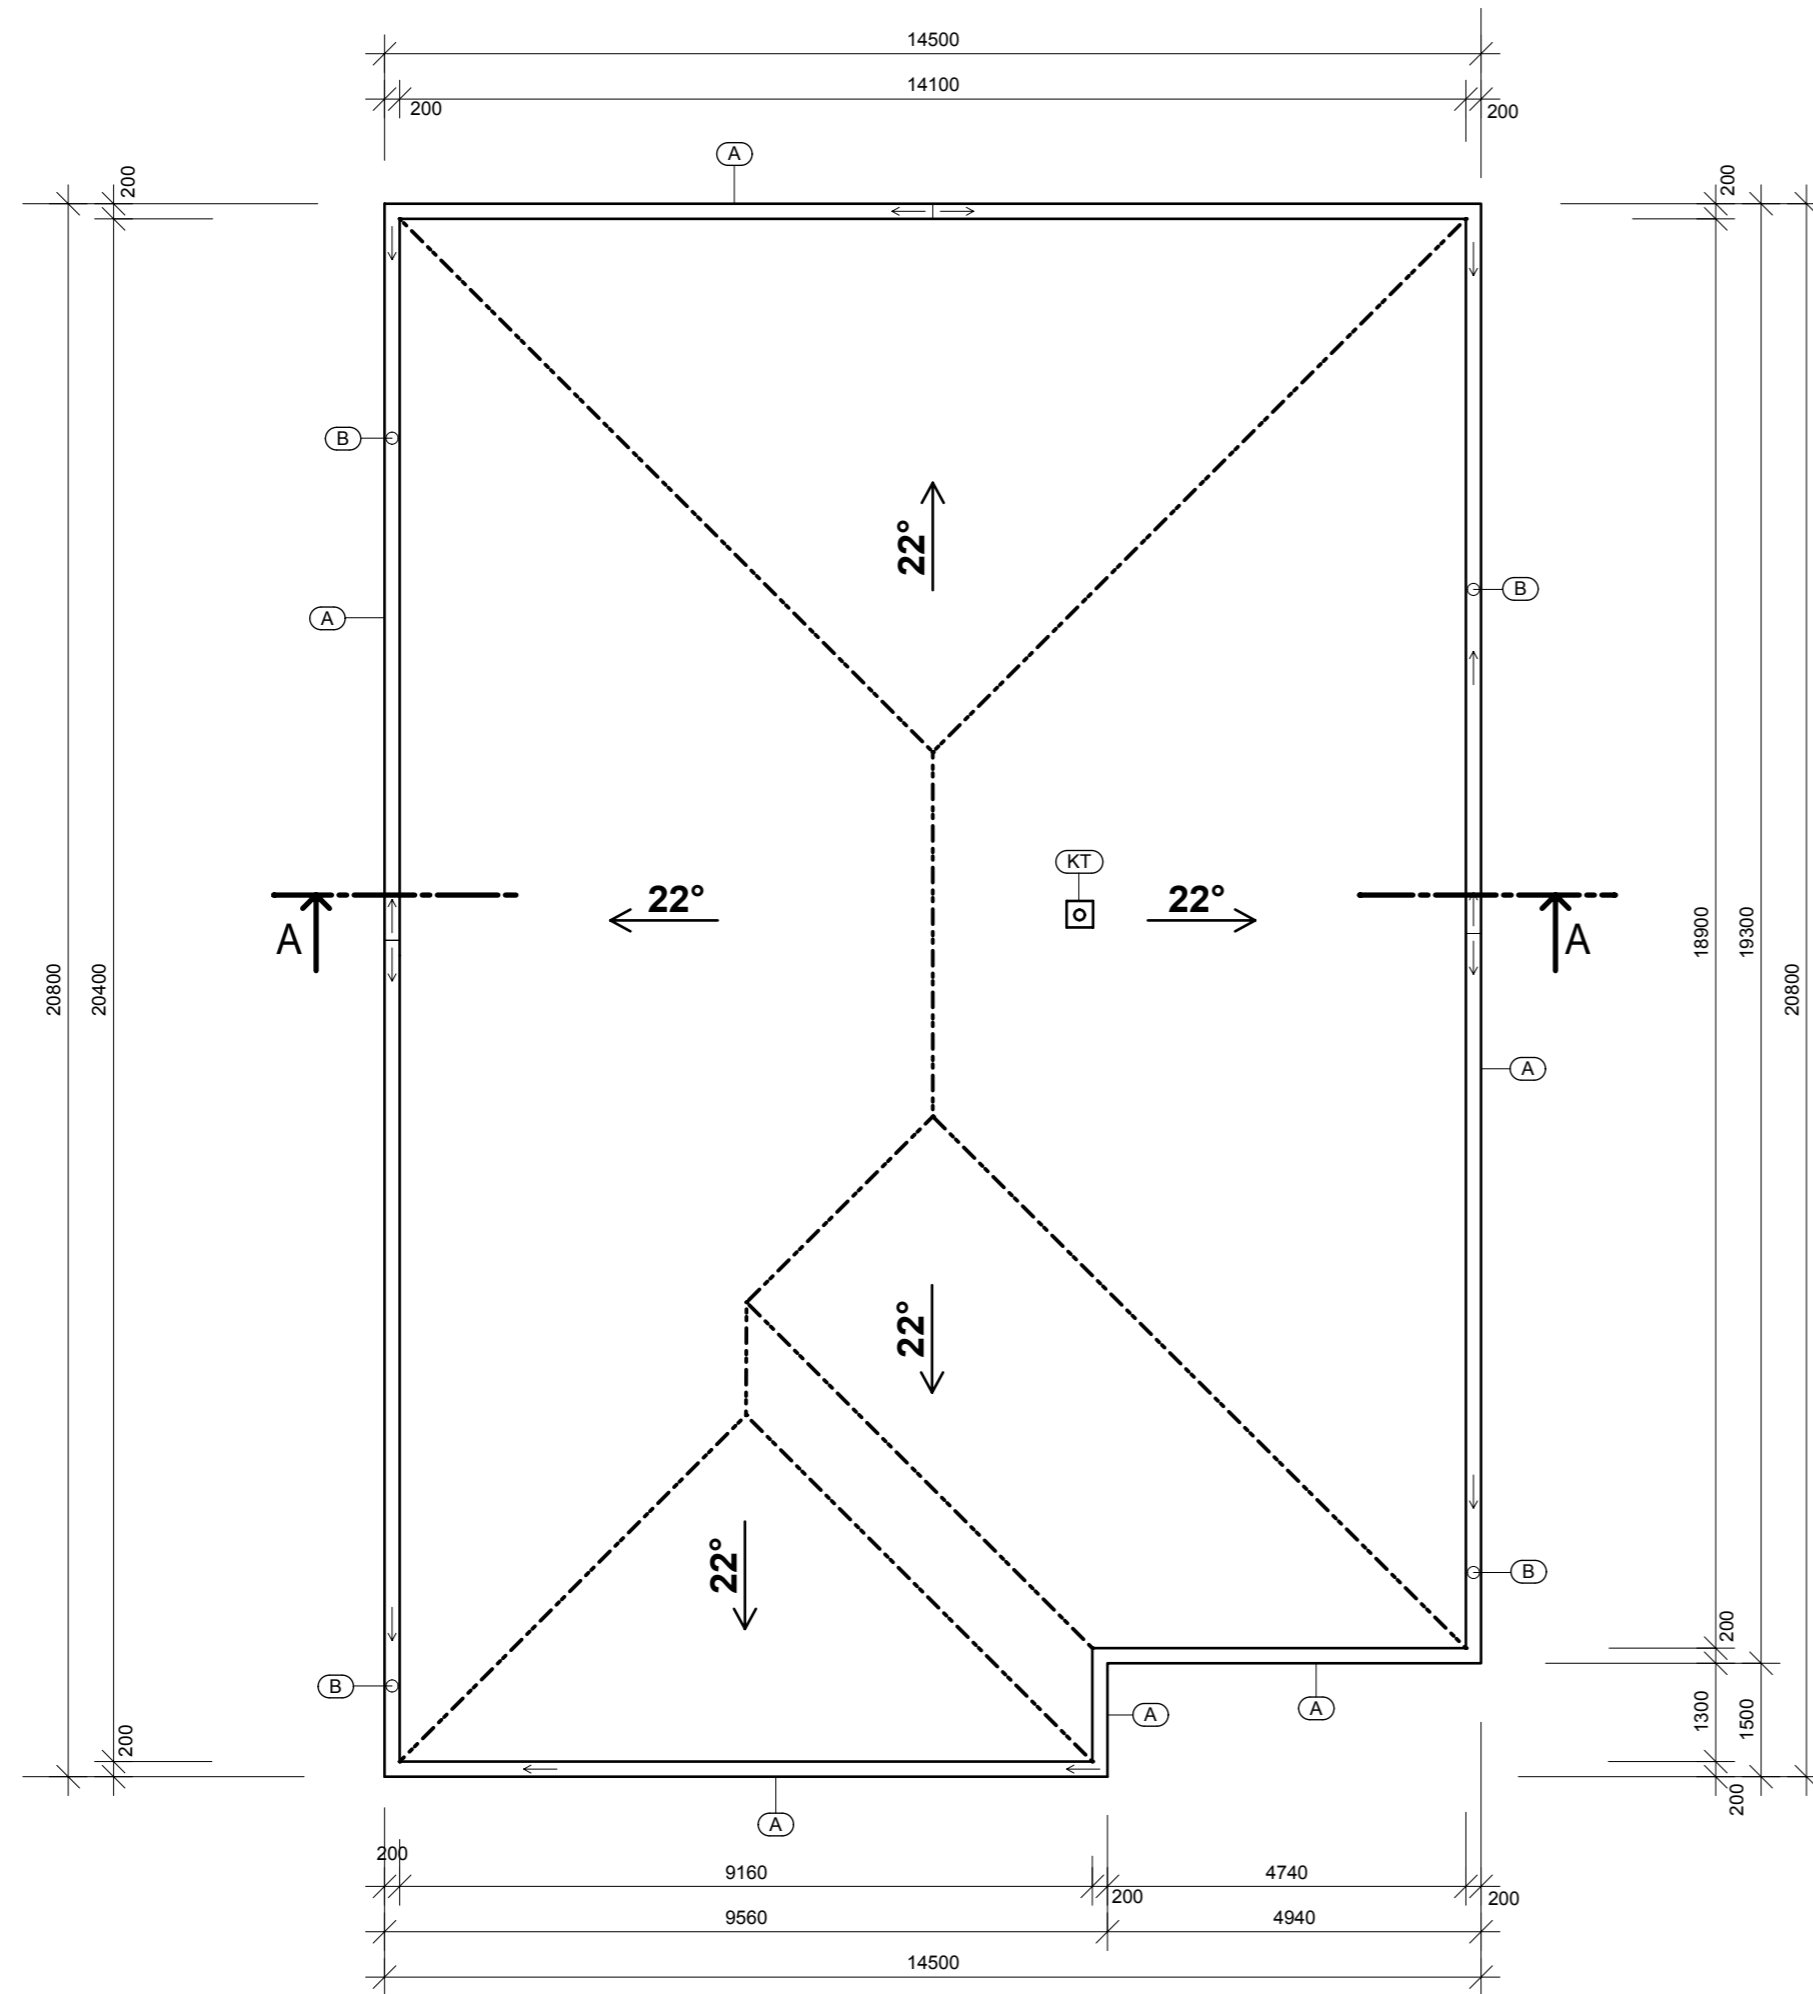


## LEGENDA ZNAČENIA :

- (KT) - KOMÍNOVÉ TELESO S JEDNÝM PRIEDUCHOM
- (A) - DAŽĎOVÝ ŽLAB
- (B) - DAŽĎOVÝ ZVOD

## POZNÁMKA :

- STREŠNÁ KONŠTRUKCIA JE RIEŠENÁ AKO VALKOVÁ V SKLONE 22 STUPŇOV
- STREŠNÁ KRYTINA JE NAVRHNUTÁ ŤAŽKÁ - BRAMAC

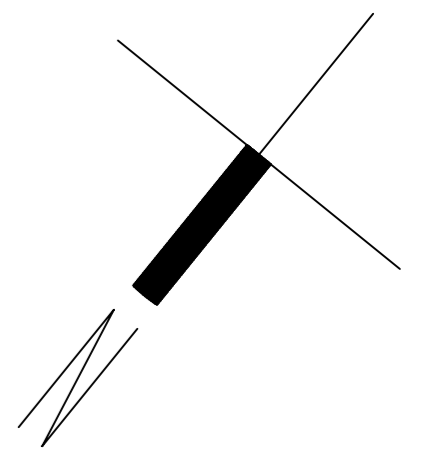

VŠETKY TYPY STAVEBNÝCH MATERIÁLOV, VÝROBKOV A ZARIADENÍ UVEDENÉ VO VÝKRESOVEJ DOKUMENTÁCIÍ SÚ PREZENTOVANÉ Z DŮVODU ŠPECIFIKOVANIA TECHNICKÝCH PARAMETROV. ALTERNATÍVNE STAVEBNÉ MATERIÁLY, VÝROBKY A ZARIADENIA JE MOŽNÉ POUŽIŤ PRI DODRŽANÍ EKVIVALENTNÝCH TECHNICKÝCH PARAMETROV.

TÁTO PROJEKTOVÁ DOKUMENTÁCIA JE ZHOTOVENÁ VÝHRADNE NA ÚČELY STAVEBNÉHO KONANIA PODĽA §9 VYHLÁŠKY MŽPSR Č.453/2000 Z.Z. PRETO NENAHRADUJE PROJEKT PRE REALIZÁCIU STAVBY.

ZODPOVED. PROJEKTANT	ING. LÍVIA BARTKOVÁ - <b>PROJEKTATELIÉR</b> ZIMNÁ 94, 052 01 SPIŠSKÁ NOVÁ VES mobil : +421 908 634 750 mail : bartkova.livia@gmail.com projektatelier@projektatelier.sk			 www.projektatelier.sk	
AUTOR PROJEKTU	ING. LÍVIA BARTKOVÁ				
OBJEDNÁVATEL	ING. JÁN ŠIŠKA A BC. LENKA ŠIŠKOVÁ LETECKÁ 1404/64, 052 01 SPIŠSKÁ NOVÁ VES				
STAVBA	<b>RODINNÝ DOM - BUNGALOV NOVOSTAVBA</b>	1   1   1   0	FORMÁT	3x44	
MIESTO STAVBY	OBEC LIESKOVANY	parcel. č. 66. 68. 1170/60 65/1, 1170/27	DÁTUM	09/2014	
PROFESIA	ARCHITEKTONICKO STAVEBNÉ RIEŠENIE		ZÁKAZKA Č.:	19/2014	
OBSAH	<b>VÝKRES STRECHY</b>		ARCHIV. ČÍSLO	SP-19	
			MIERKA	ČÍSLO VÝKRESU	
			<b>1:100</b>	<b>05</b>	