


1.PP

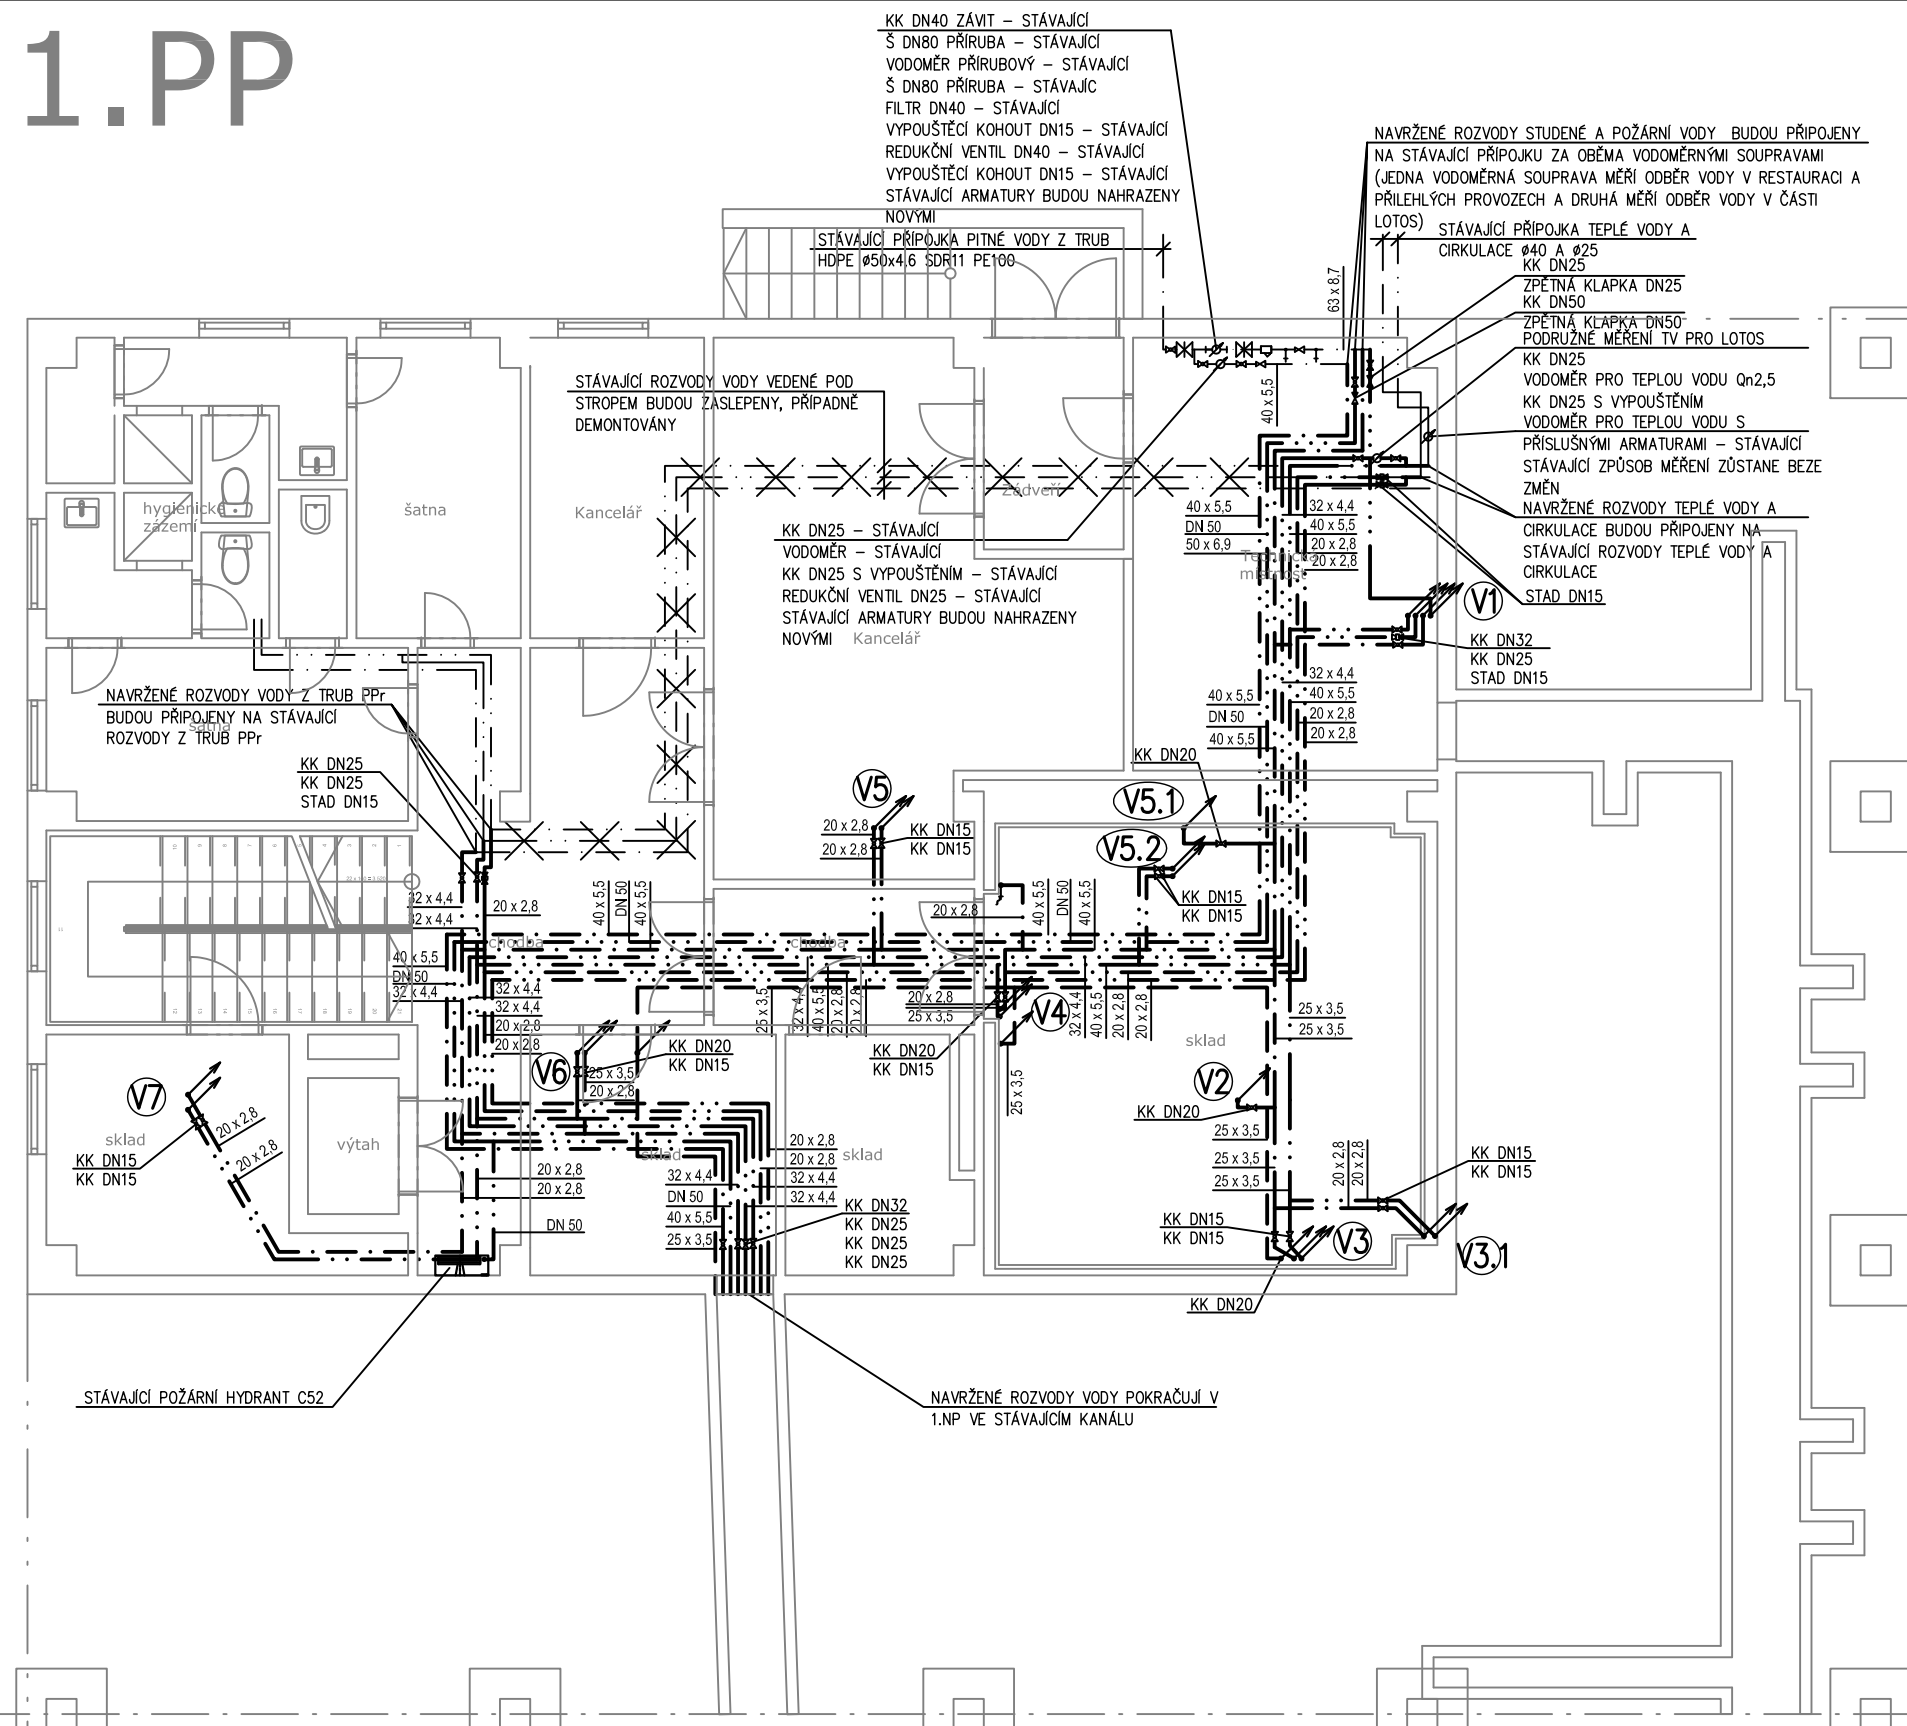

- LEGENDA POTRUBÍ:**
- ROZVOD POŽÁRNÍ VODY - POTRUBÍ OCELOVÉ ZÁVITOVÉ POZINKOVANÉ
 - NÁVLEKOVÁ IZOLACE PROTI OROSENÍ 9mm
 - ROZVOD STUDENÉ VODY - POTRUBÍ PPR PN16
 - NÁVLEKOVÁ IZOLACE PROTI OROSENÍ 9mm
 - ROZVOD ZMĚKČENÉ VODY - POTRUBÍ PPR PN16
 - NÁVLEKOVÁ IZOLACE PROTI OROSENÍ 9mm
 - ROZVOD TEPLÉ VODY - POTRUBÍ PPR STABI PN20
 - NÁVLEKOVÁ TEPELNÁ IZOLACE (TLOUŠŤKA IZOLACE DLE VYHL.č.193/2007)
 - ROZVOD CÍRKULAČNÍ VODY - POTRUBÍ PPR STABI PN20
 - NÁVLEKOVÁ TEPELNÁ IZOLACE (TLOUŠŤKA IZOLACE DLE VYHL.č.193/2007)

- LEGENDA ZAŘÍZOVACÍCH PŘEDMĚTŮ:**
- U - UMÝVADLO SE STOJANOVOU PÁKOVOU BATERÍ A ZÁPACHOVOU UZÁVĚRKOU DN40 (KANALIZACE-V=530mm, VODA-V=580mm)
 - UI - UMÝVADLO PRO TĚLESNÉ POSTIŽENÉ S NÁSTĚNNOU PÁKOVOU BATERÍ 1/2" A ZÁPACHOVOU UZÁVĚRKOU DN40 (KANALIZACE-V=530mm, VODA-V=1050mm)
 - KI - ZÁVĚSNÉ WC S VESTAVĚNOU SPLACHOVACÍ NÁDRŽKOU (KANALIZACE-V=225mm, VODA-V=1000mm)
 - KP - KLOZET ZÁVĚSNÝ PRO TĚLESNÉ POSTIŽENÉ (VÝŠKA SEDÁDLA = 500mm) S VESTAVĚNOU SPLACHOVACÍ NÁDRŽKOU A ODDĚLENÝM SPLACHOVÁNÍM (KANALIZACE-V=325mm, VODA-V=1000mm)
 - VL - PISOÁR S INTEGROVANÝM AUTOMATICKÝM SPLACHOVÁNÍM (230V) (KANALIZACE-V=350mm, VODA-V=1100mm)
 - VL - VÝLETKA KERAMICKÁ S NÁSTĚNNOU PÁKOVOU BATERÍ 1/2" (KANALIZACE-V=225mm, VODA-V=1200mm)

Projektant:	Vypracoval:	Kontroloval:	Schválil (HIP):	Druh dokum.:	OSU
P. Korynta	P. Korynta			Číslo zakázky:	213/DCH/002
				Datum:	11/2013
				Měřítko:	1:100
				Počet formátů:	2A4
Název zakázky:	Restaurace Stodola Kupeckého 832/2, Praha 4			Č. kopie	Část
Stavební objekt:	Projektová dokumentace k ohlášení stavebních úprav v rozsahu úměrném záměru investora a technickému provedení				Č. přílohy
Díl:	A.2. - ZDRAVOTNÉ TECHNICKÉ INSTALACE				
Název výkresu:	Půdorys 1.PP vodovod				
				A.2.	04