




## Pohled západní - uliční

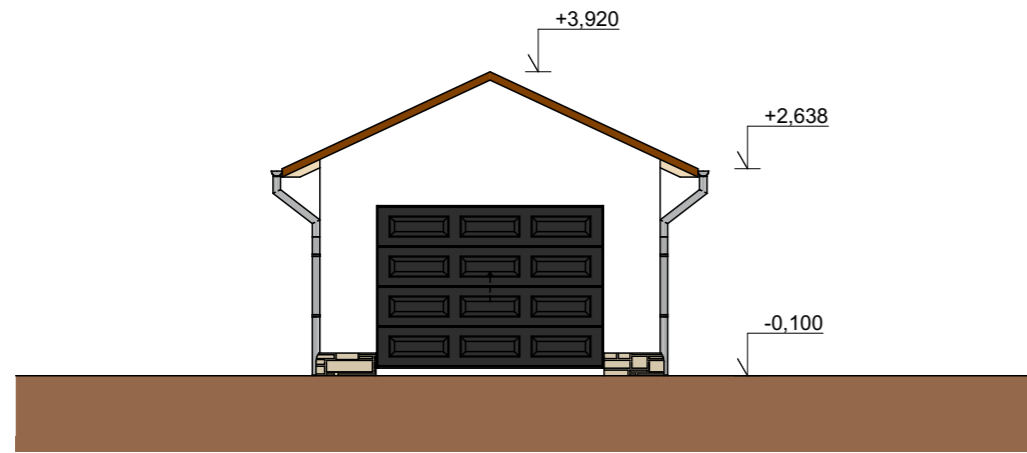



## Pohled východní - dvorní

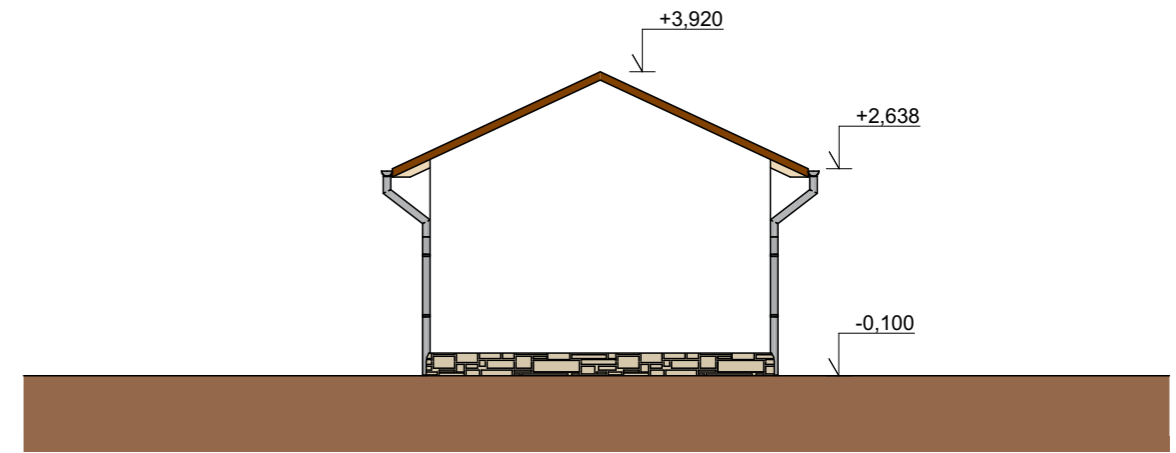


## Pohled jižní - boční

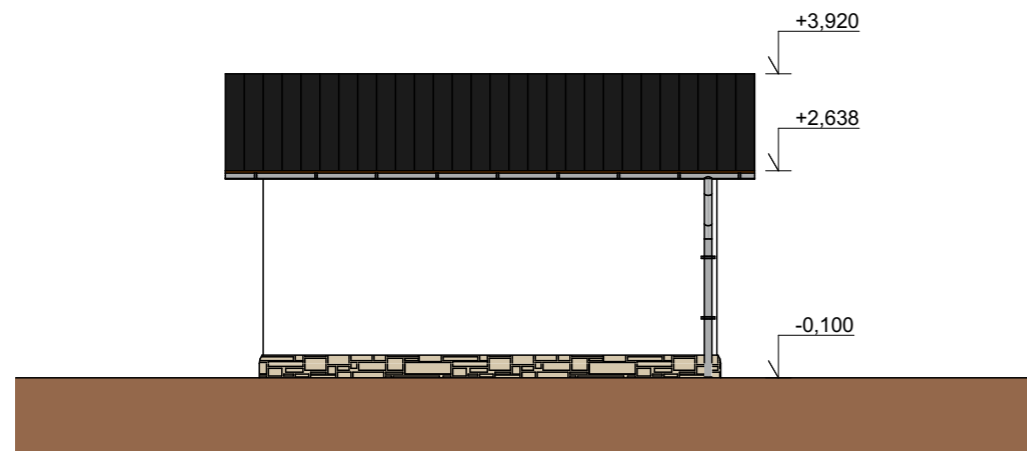


## Pohled severní - boční

 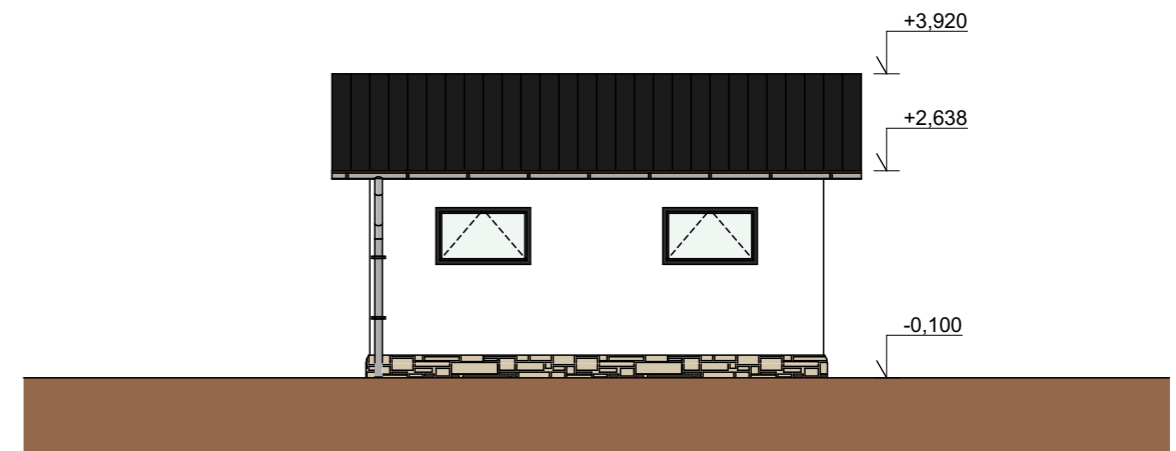


**Silikonová fasádní barva COLORLAK - barevný odstín dle výběru investora**

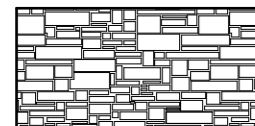

**Kamenný obklad dle výběru investora**

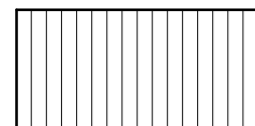

**Plechová krytina RUUKKI - barevný odstín dle výběru investora**

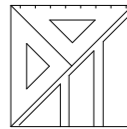KRESLIL Petr Janec	VYPRACOVAL Petr Janec	ZODP.PROJEKTANT Ing. Vladimír Niče	 <b>Ing. Vladimír Niče</b> - autorizovaný inženýr PROJEKTY POZEMNÍCH STAVEB 3D VIZUALIZACE INŽENÝRSKÁ ČINNOST
MÍSTO STAVBY: k.ú. Mohelnice p.č. 1009/100, 1009/101			
KRAJ: Olomoucký			787 01 Šumperk, Fialova 3, 583 217 195
INVESTOR: MARK TRADE, s.r.o., U Cihelny 322, 78813 Rapotín			FORMÁT -
AKCE: Novostavba dvojdomku a garáží v obci Mohelnice, p.č. 1009/100, 1009/101			DATUM 31.07.2017
OZN.VÝKR.: <b>Pohledy</b>			ZAKÁZKA ČÍSLO -
			ČÁST Výkresová
			STUPEŇ Stavební povolení
			MĚŘÍTKO 1:100
			ČÍS.VÝKR.: D.1.1.11