



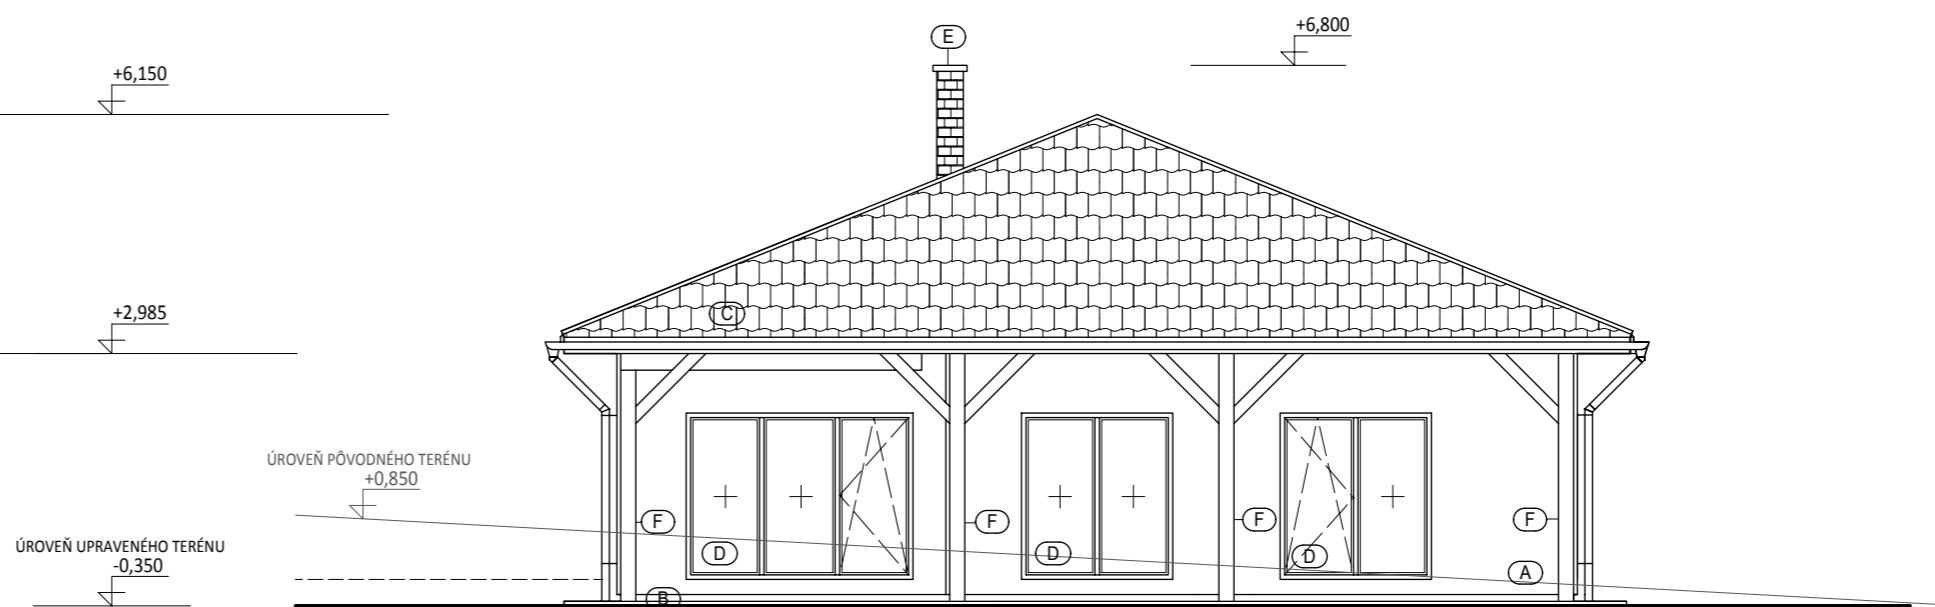


POHĽAD SEVEROZÁPADNÝ

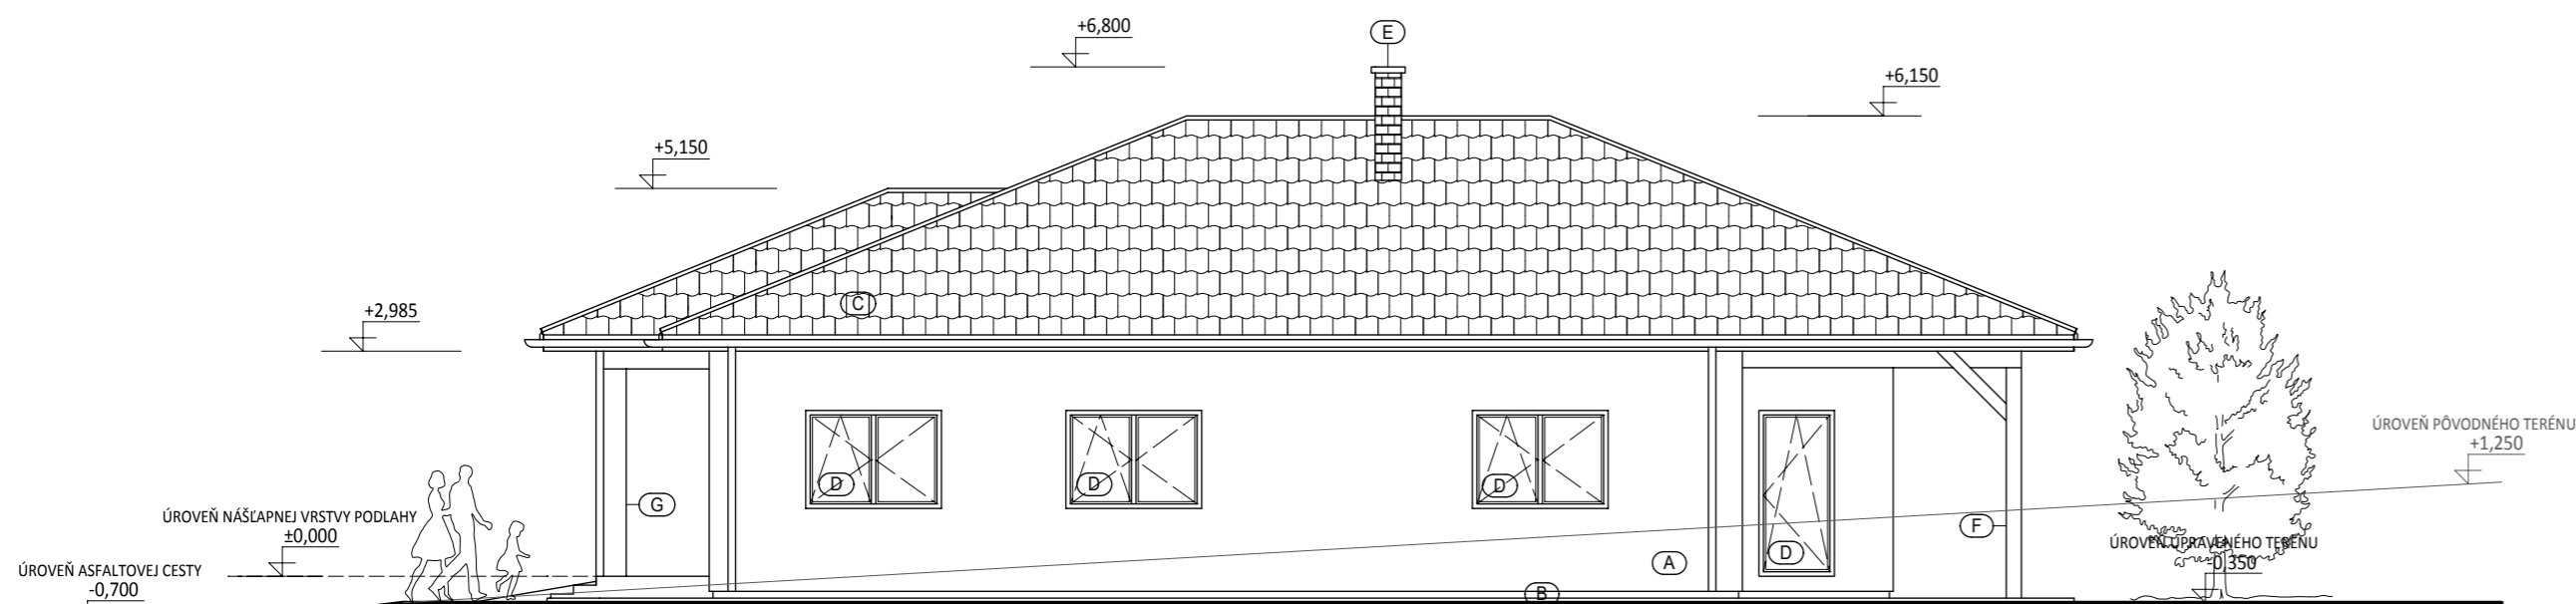

POHĽAD JUHOVÝCHODNÝ



POHĽAD JUHOZÁPADNÝ

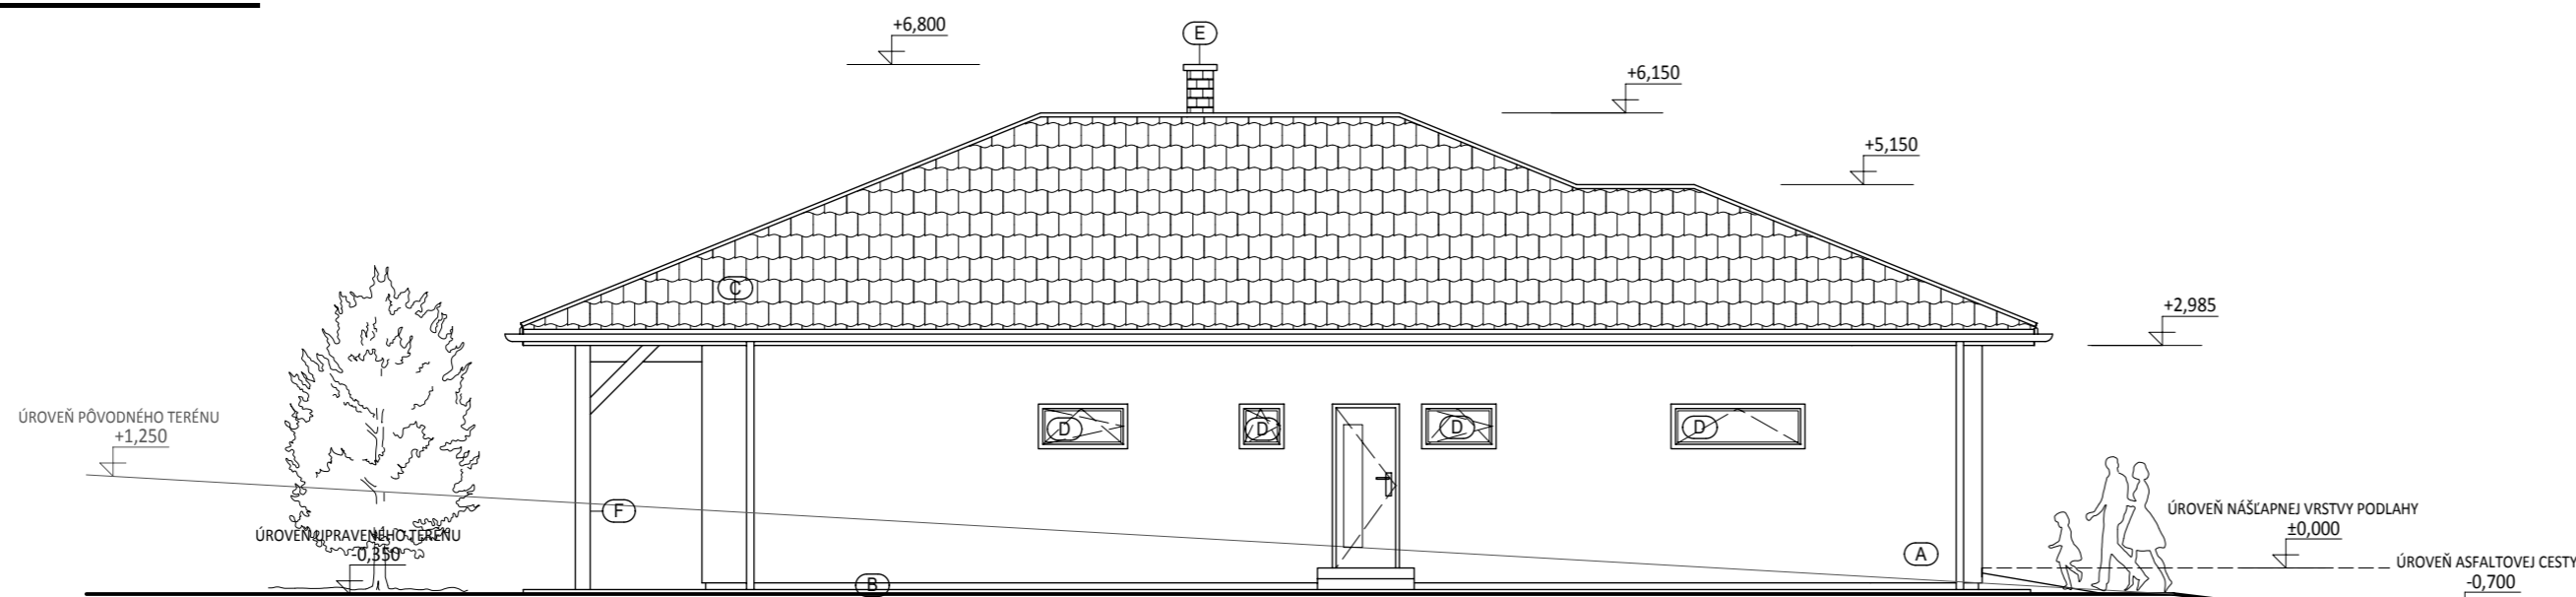

POHĽAD SEVEROVÝCHODNÝ

VÝPIS MATERIÁLOV

OZNAČENIE	MATERIÁL
(A)	FASÁDNA OMIETKA SILIKÁTOVÁ
(B)	SOKLOVÁ OMIETKA HRUBOZRNÁ
(C)	ŤAŽKÁ STREŠNÁ KRYTINA - BRAMAC
(D)	SKLELENÁ VÝPLŇ - IZOLAČNÉ TROJSKLO / RÁM - PLASTOVÝ S DREVENÝM DEKOROM
(E)	KOMÍNOVÉ TELESO S JEDNÝM PRIEDUCHOM
(F)	NOSNÝ STĽP DREVENÝ 200/200mm
(G)	NOSNÝ STĽP Z DEBNIACICH STĽPOVÝCH TVÁRNIC 300/300
(H)	VCHODOVÉ DVERE BEZPEČNOSTNÉ S BOČNÝM SVETLÍKOM
(I)	GARÁŽOVÁ BRÁNA SEKČNÁ - ELEKTRICKÁ

VŠETKY TYPY STAVEBNÝCH MATERIÁLOV, VÝROBKOV A ZARIADENÍ UVEDENÉ VO VÝKRESOVEJ DOKUMENTÁCIÍ SÚ PREZENTOVANÉ Z DÔVODU ŠPECIFIKOVANIA TECHNICKÝCH PARAMETROV. ALTERNATÍVNE STAVEBNÉ MATERIÁLY, VÝROBKY A ZARIADENIA JE MOŽNÉ POUŽIŤ PRI DODRŽANÍ EKVIVALENTNÝCH TECHNICKÝCH PARAMETROV.

TÁTO PROJEKTOVÁ DOKUMENTÁCIA JE ZHOTOVENÁ VÝHRADNE NA ÚČELY STAVEBNÉHO KONANIA PODĽA §9 VYHLÁŠKY MŽPSR Č.453/2000 Z.Z. PRETO NENAHRADUJE PROJEKT PRE REALIZÁCIU STAVBY.

ZODPOVED. PROJEKTANT	ING. LÍVIA BARTKOVÁ - PROJEKTATELIÉR ZIMNÁ 94, 052 01 SPIŠSKÁ NOVÁ VES mobil : +421 908 634 750 mail : bartkova.livia@gmail.com projektatelier@projektatelier.sk 		
AUTOR PROJEKTU	ING. LÍVIA BARTKOVÁ		
OBJEDNÁVATEĽ	ING. JÁN ŠIŠKA A BC. LENKA ŠIŠKOVÁ LETECKÁ 1404/64, 052 01 SPIŠSKÁ NOVÁ VES		
STAVBA	RODINNÝ DOM - BUNGALOV NOVOSTAVBA	1 1 1 0	FORMÁT 3x44
MIESTO STAVBY	OBEC LIESKOVANY	parcel. č. 66. 68. 1170/60 65/1, 1170/27	DÁTUM 09/2014
PROFESIA	ARCHITEKTONICKO STAVEBNÉ RIEŠENIE	ARCHIV. ČÍSLO	SP-19
OBSAH	POHĽADY	MIERKA 1:100	ČÍSLO VÝKRESU 07