


ZASTROPENÍ 1.NP

OCEL.NOSNÍK IČ.180

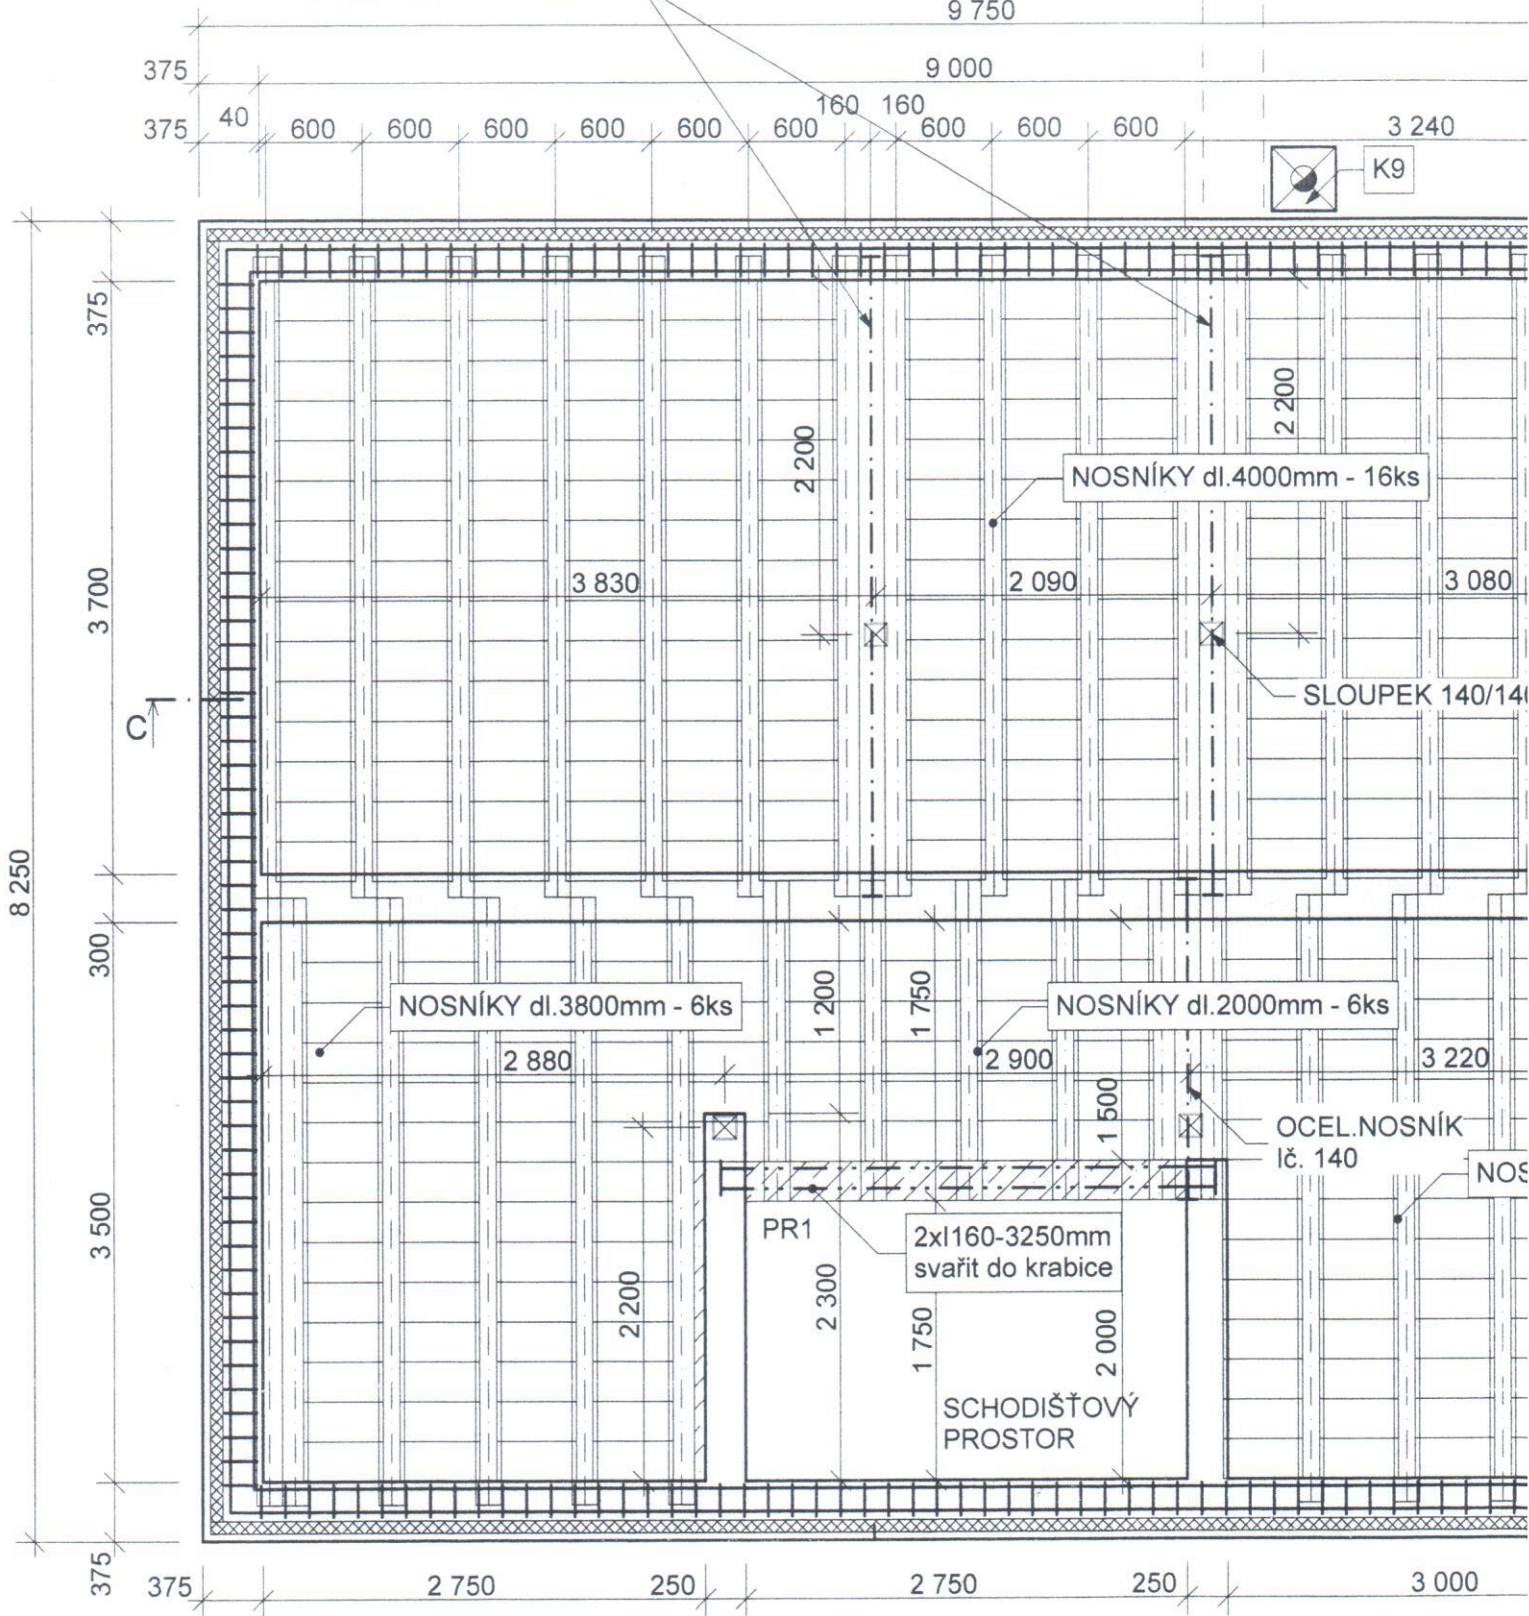

ŘEZ C - C'

