



PŮDORYS 1PP

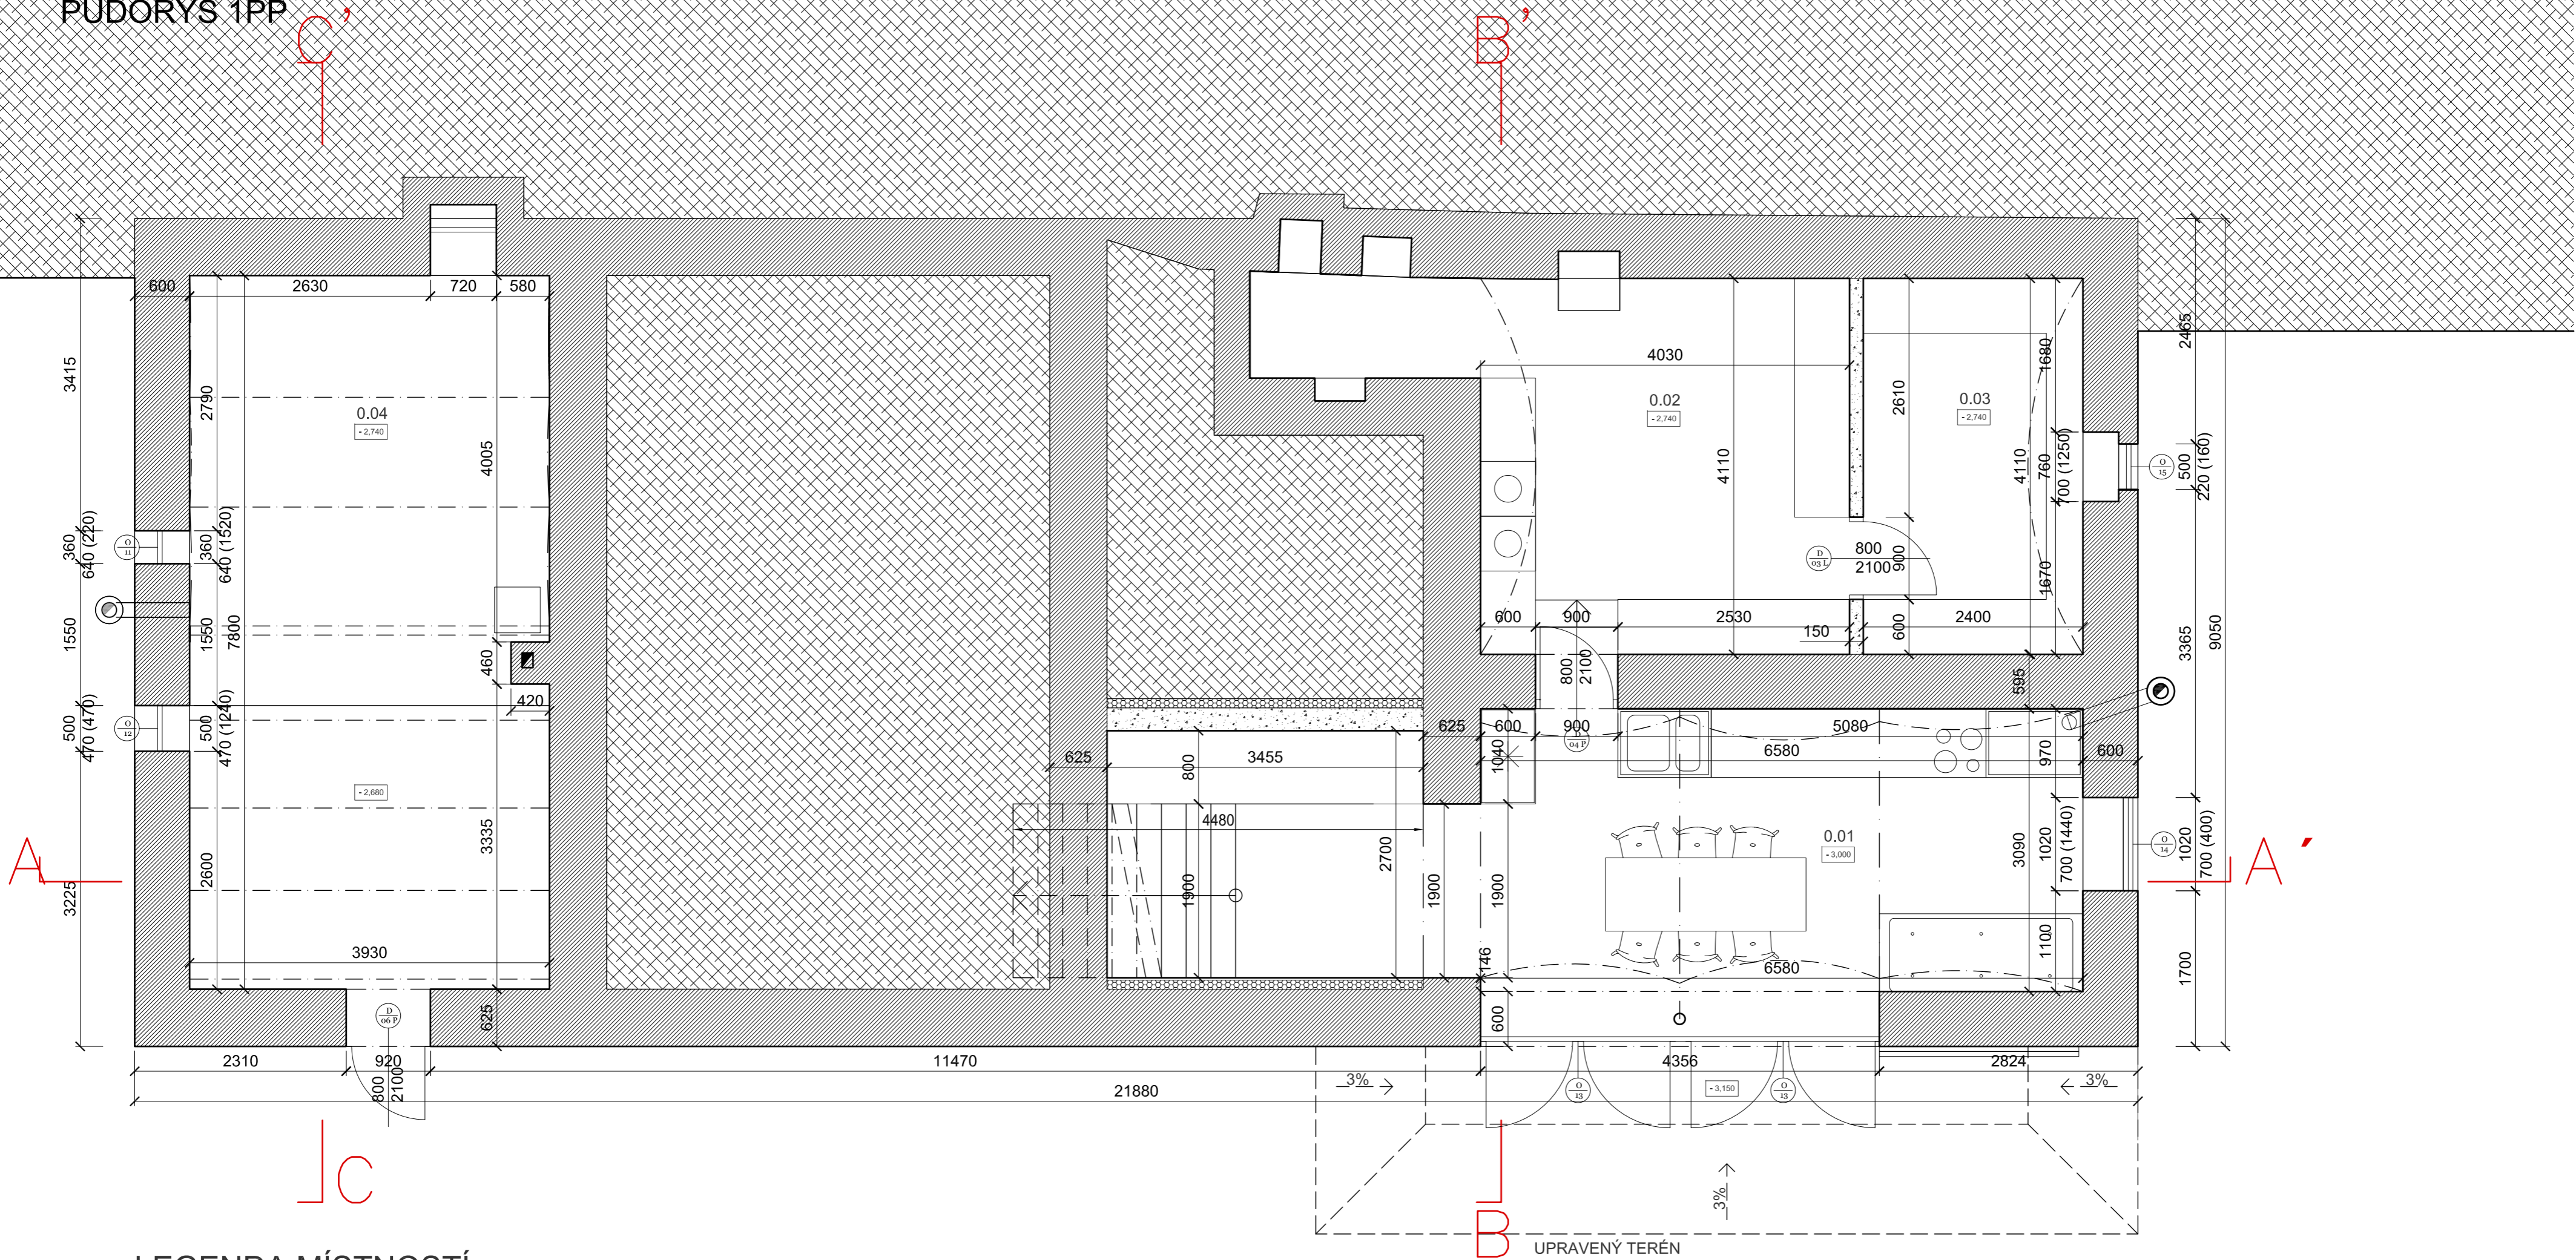

LEGENDA MÍSTNOSTÍ



ČM.	NÁZEV MÍSTNOSTI	PLOCHA	PODLAHA	STĚNY	STROP
0.01	KUCHYŇ	19,2 m ²	LEŠTĚNÝ BETON	OMÍTKA	KLENBY CPP
0.02	SKLEP SUCHÝ	16,3 m ²	BETONOVÉ DLAŽDICE	KAMENNÉ, NEOMÍTANÉ	KLENBA KAMENNÁ
0.03	SKLEP STUDENÝ	13,0 m ²	BETONOVÉ DLAŽDICE	KAMENNÉ, NEOMÍTANÉ	KLENBA KAMENNÁ
0.04	SKLAD, TECHNICKÁ MÍSTNOST	24,3 m ²	BETONOVÉ DLAŽDICE	OMÍTKA	BETON

PŮDORYS 1.NP

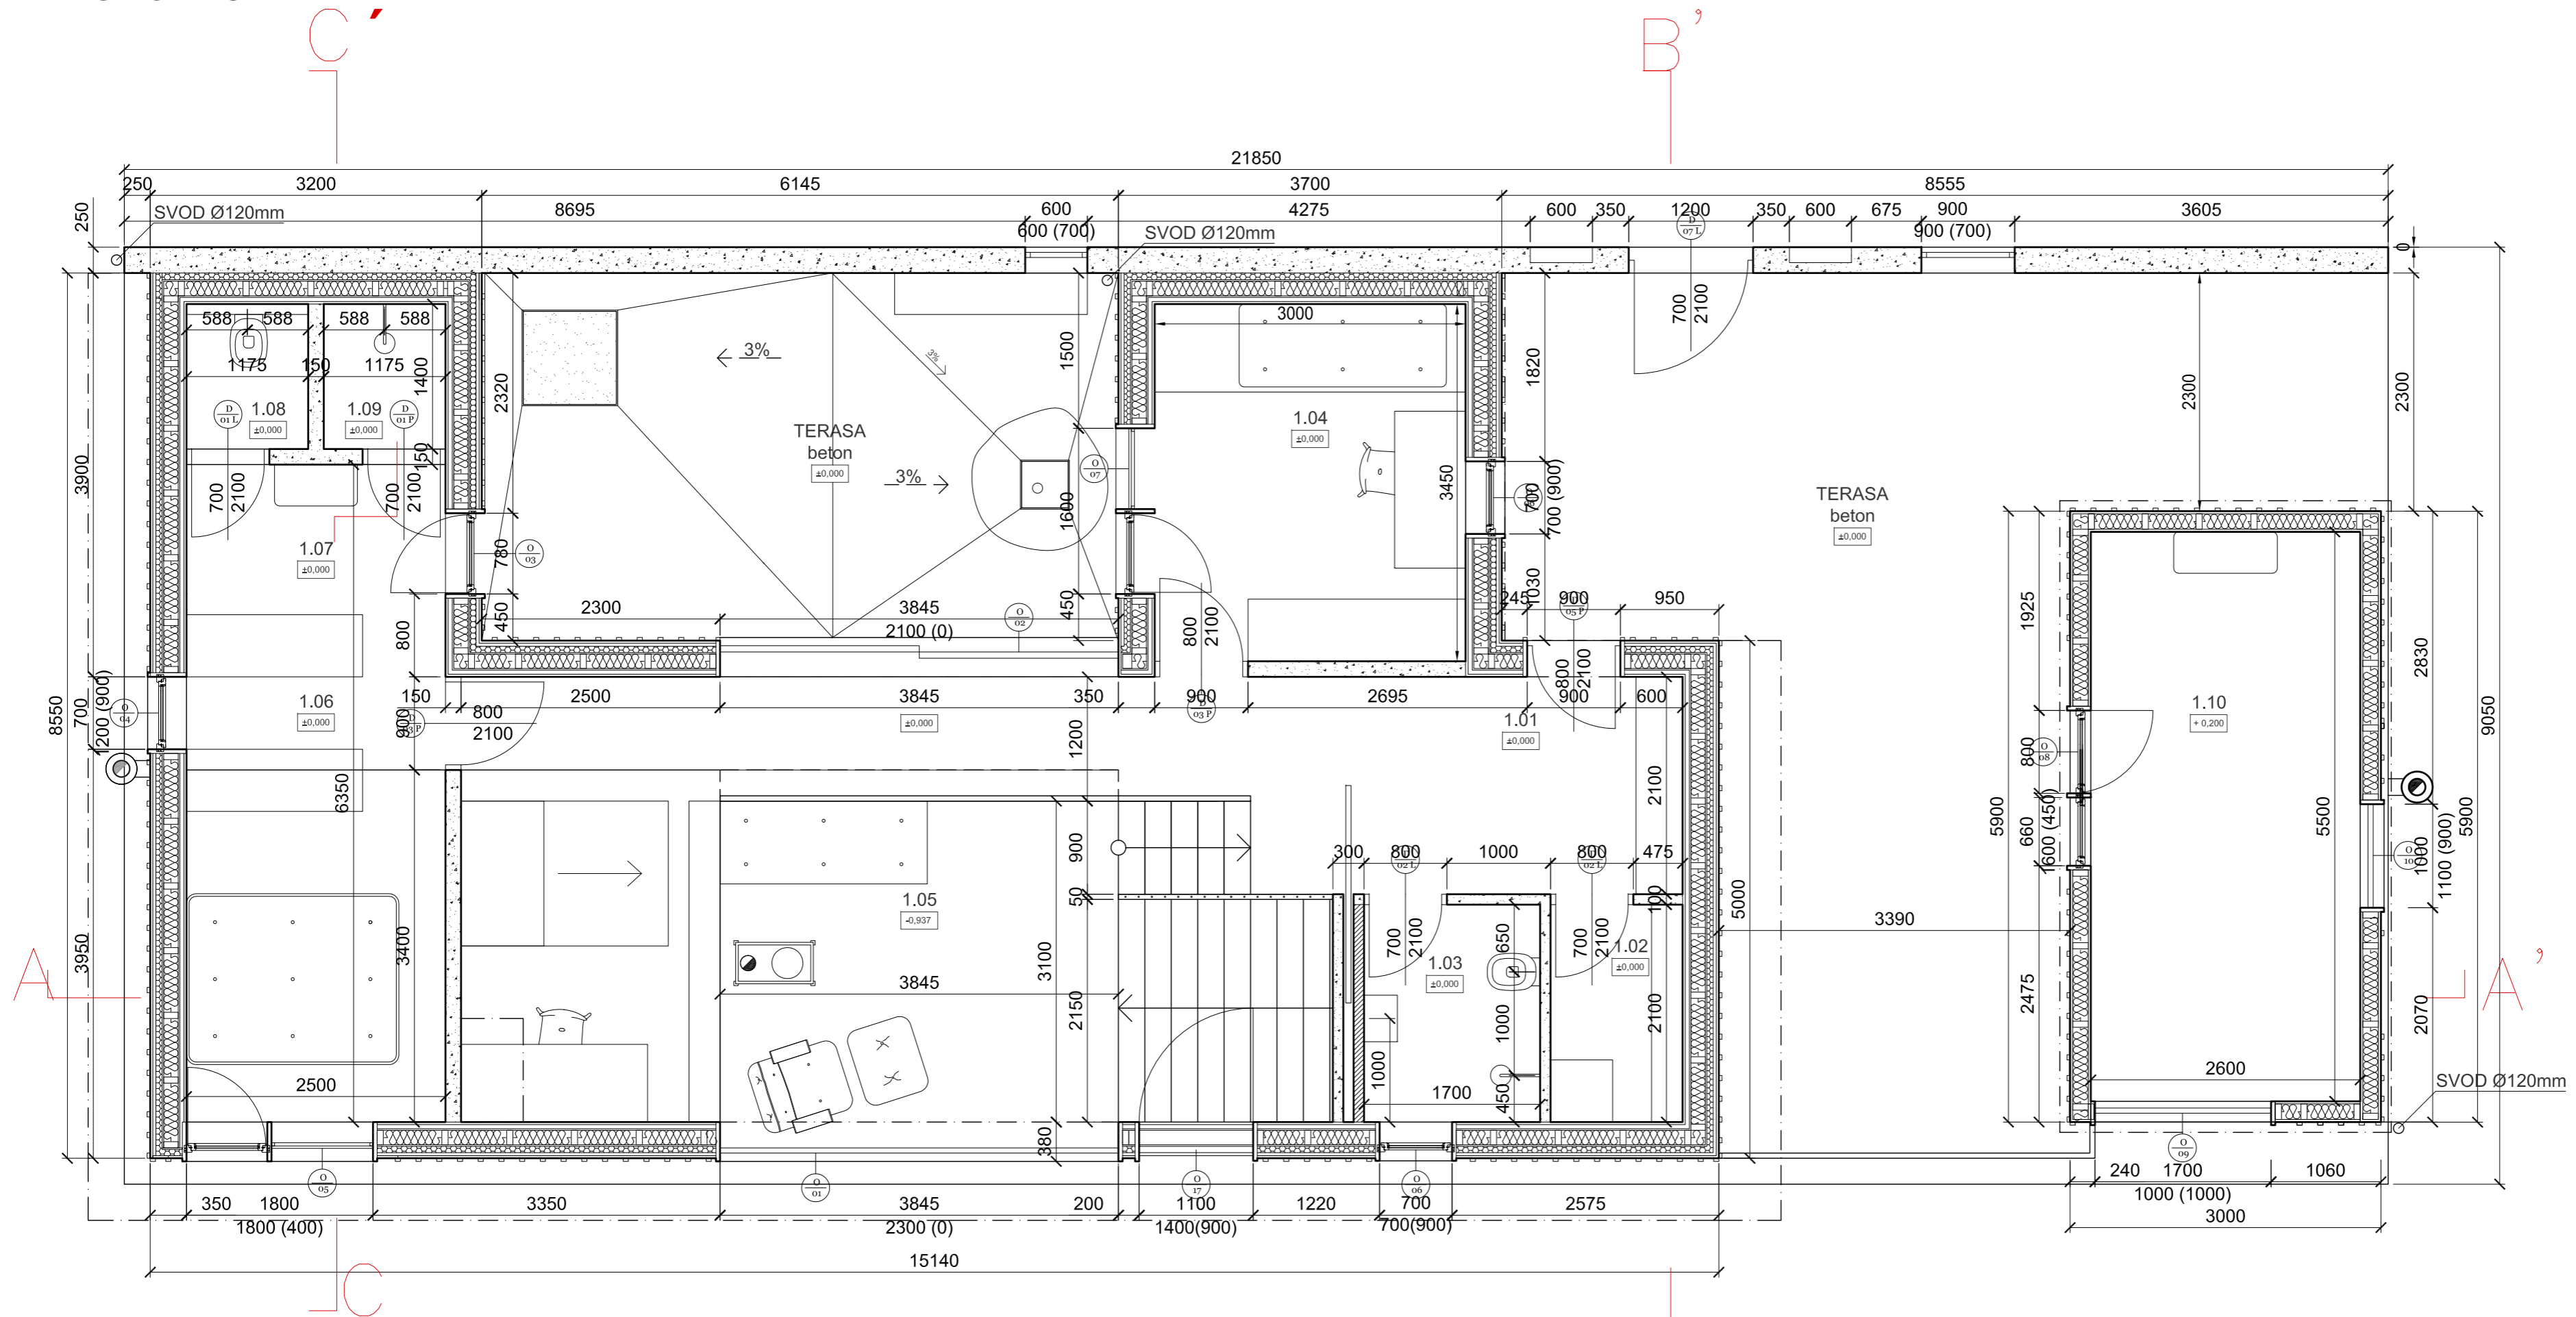


LEGENDA MÍSTNOSTÍ


ČM.	NÁZEV MÍSTNOSTI	PLOCHA	PODLAHA	STĚNY	STROP
1.01	ZÁDVEŘÍ	10,6 m ²	LEŠTĚNÝ BETON	DŘEVĚNÝ OBKLAD	DŘEVĚNÝ OBKLAD
1.02	SKLAD	7,3 m ²	LEŠTĚNÝ BETON	DŘEVĚNÝ OBKLAD	DŘEVĚNÝ OBKLAD
1.03	WC	7,2 m ²	LEŠTĚNÝ BETON	DŘEVĚNÝ OBKLAD	DŘEVĚNÝ OBKLAD
1.04	DĚTSKÝ POKOJ	10,4 m ²	LEŠTĚNÝ BETON	DŘEVĚNÝ OBKLAD	DŘEVĚNÝ OBKLAD
1.05	OBÝVACÍ POKOJ	25,4 m ²	LEŠTĚNÝ BETON	DŘEVĚNÝ OBKLAD	DŘEVĚNÝ OBKLAD
1.06	LOŽNICE	13,5 m ²	LEŠTĚNÝ BETON	DŘEVĚNÝ OBKLAD	DŘEVĚNÝ OBKLAD
1.07	KOUPELNA	9,1 m ²	LEŠTĚNÝ BETON	POHL. BET./KERAM. OBK.	DŘEVĚNÝ OBKLAD
1.08	WC	5,2 m ²	LEŠTĚNÝ BETON	POHL. BET./KERAM. OBK.	DŘEVĚNÝ OBKLAD
1.09	SPRCHOVÝ KOUT	5,2 m ²	LEŠTĚNÝ BETON	POHL. BET./KERAM. OBK.	DŘEVĚNÝ OBKLAD
1.10	SKLAD	15,2 m ²	PRKENNÁ PODLAHA	DŘEVĚNÝ OBKLAD	DŘEVĚNÝ OBKLAD

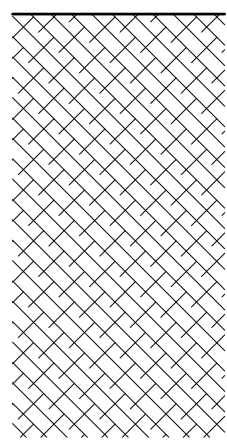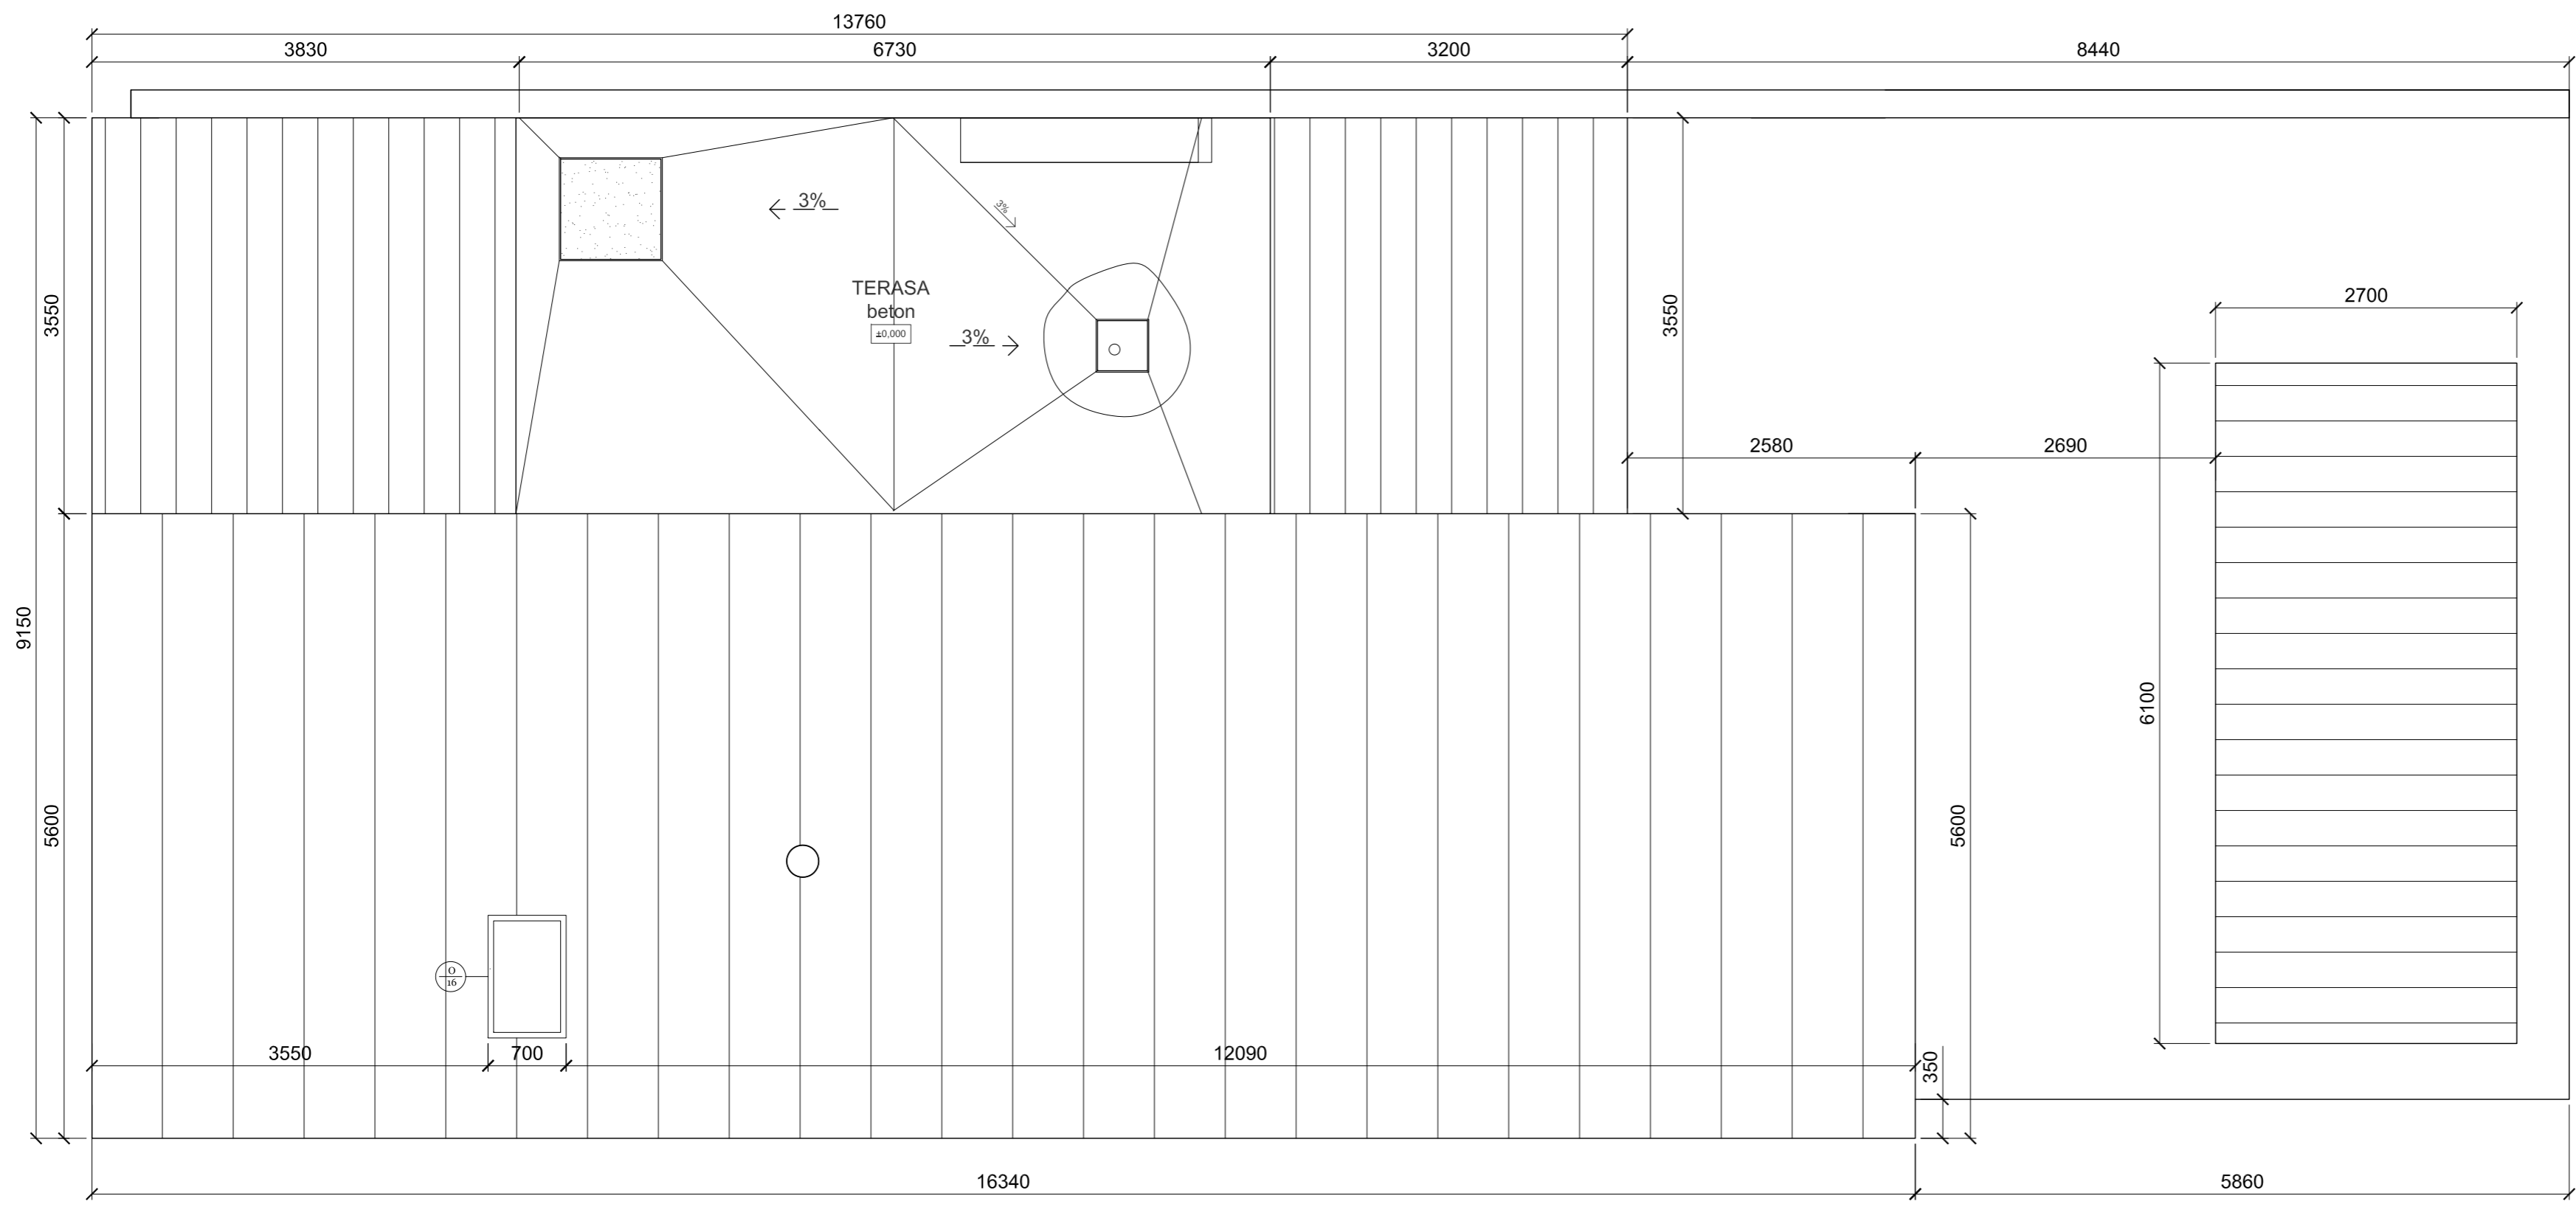


ŘEZ A - A'

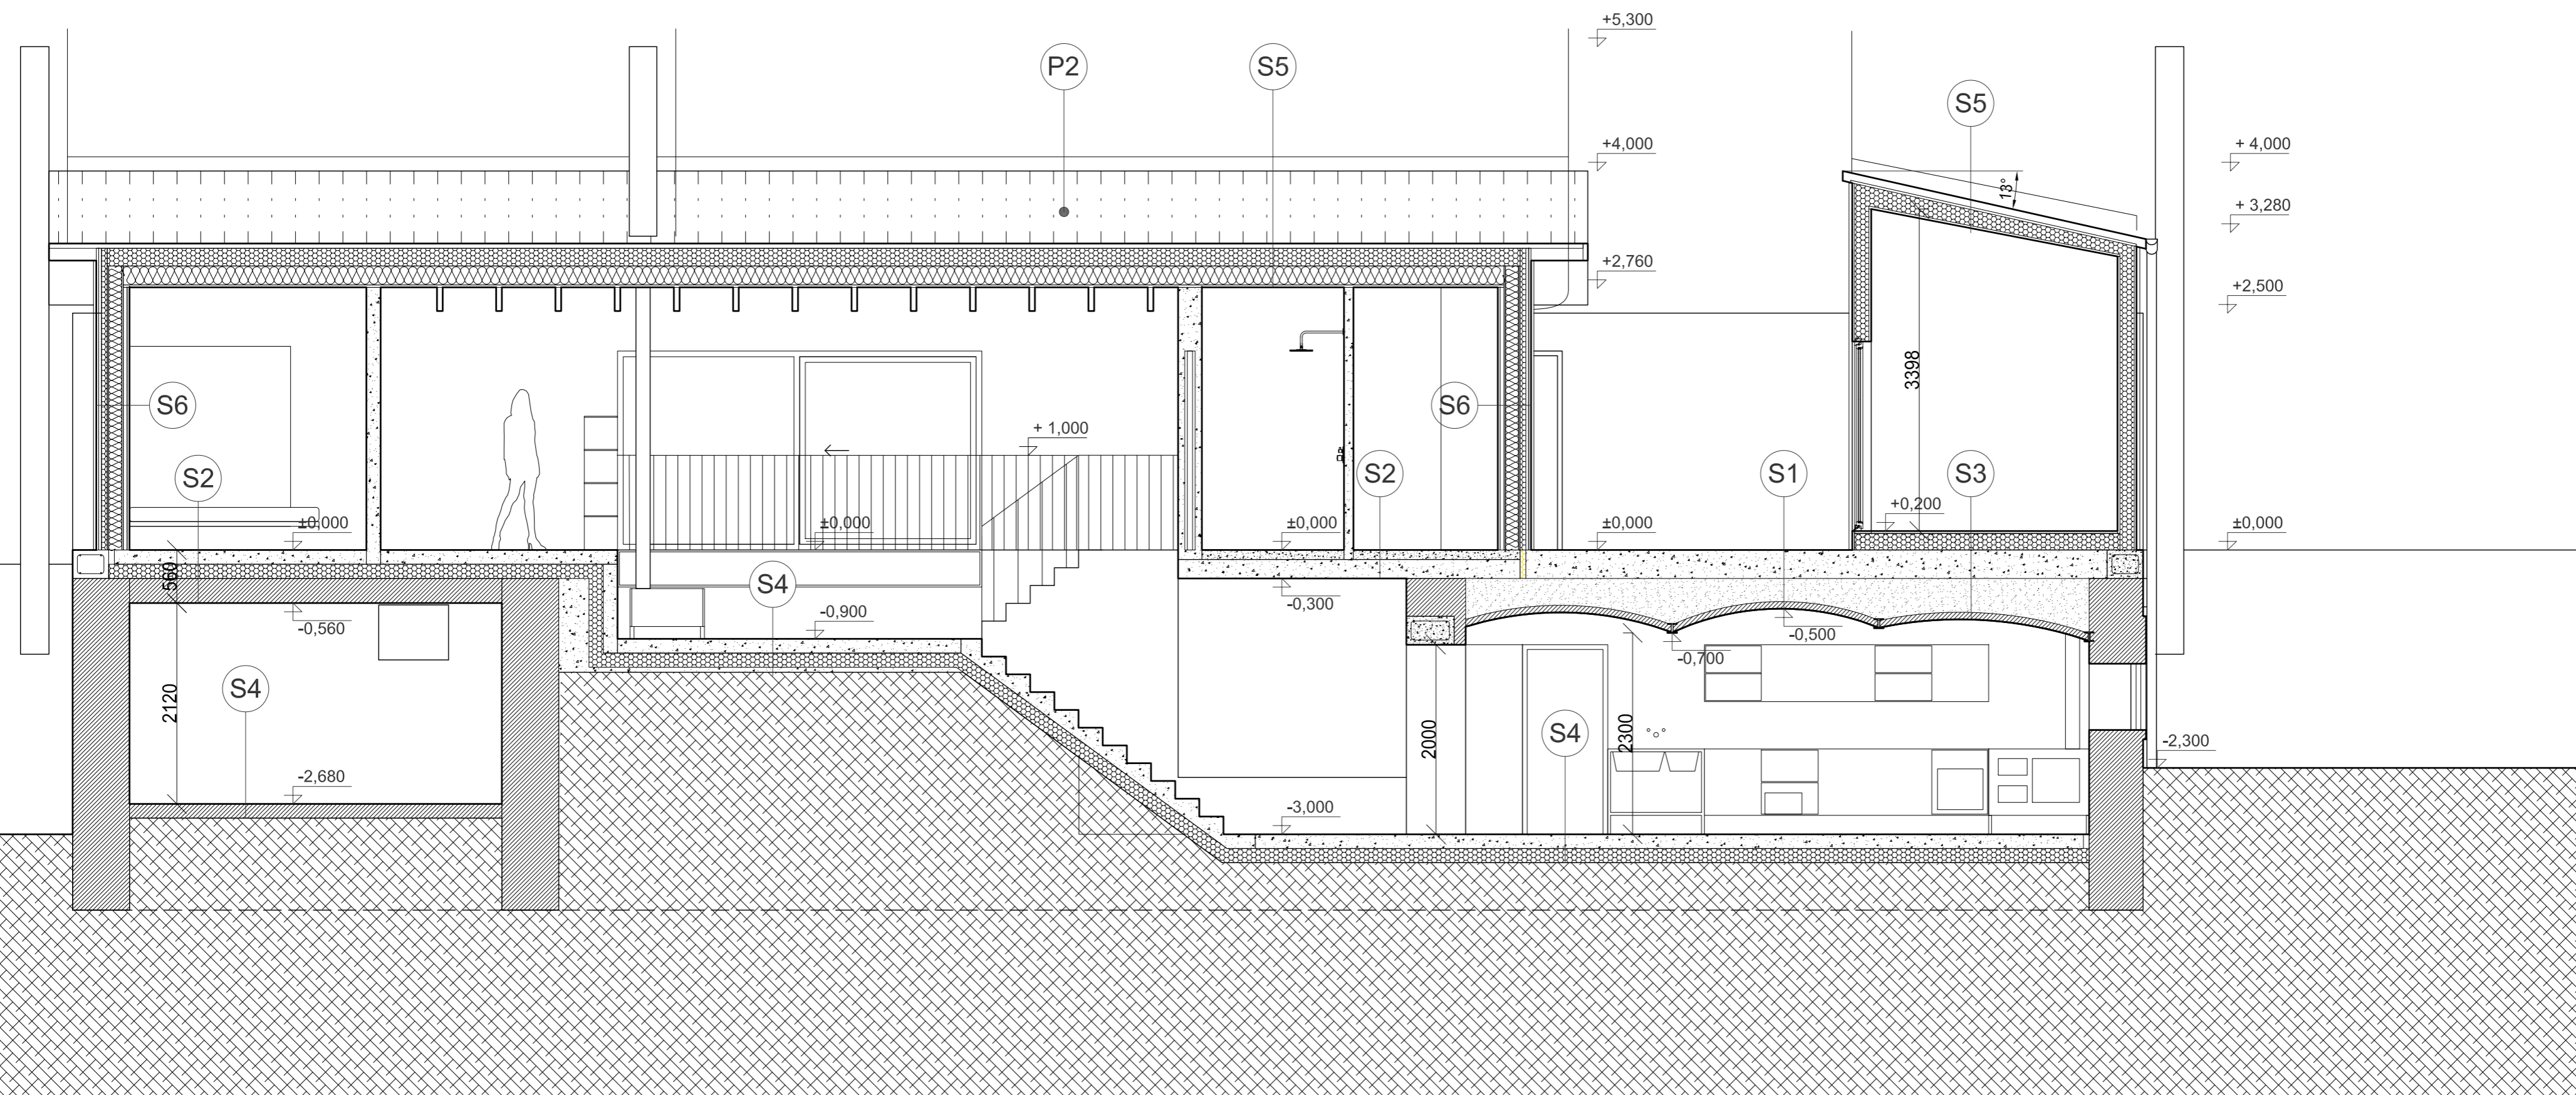

VÝCHODNÍ POHLED

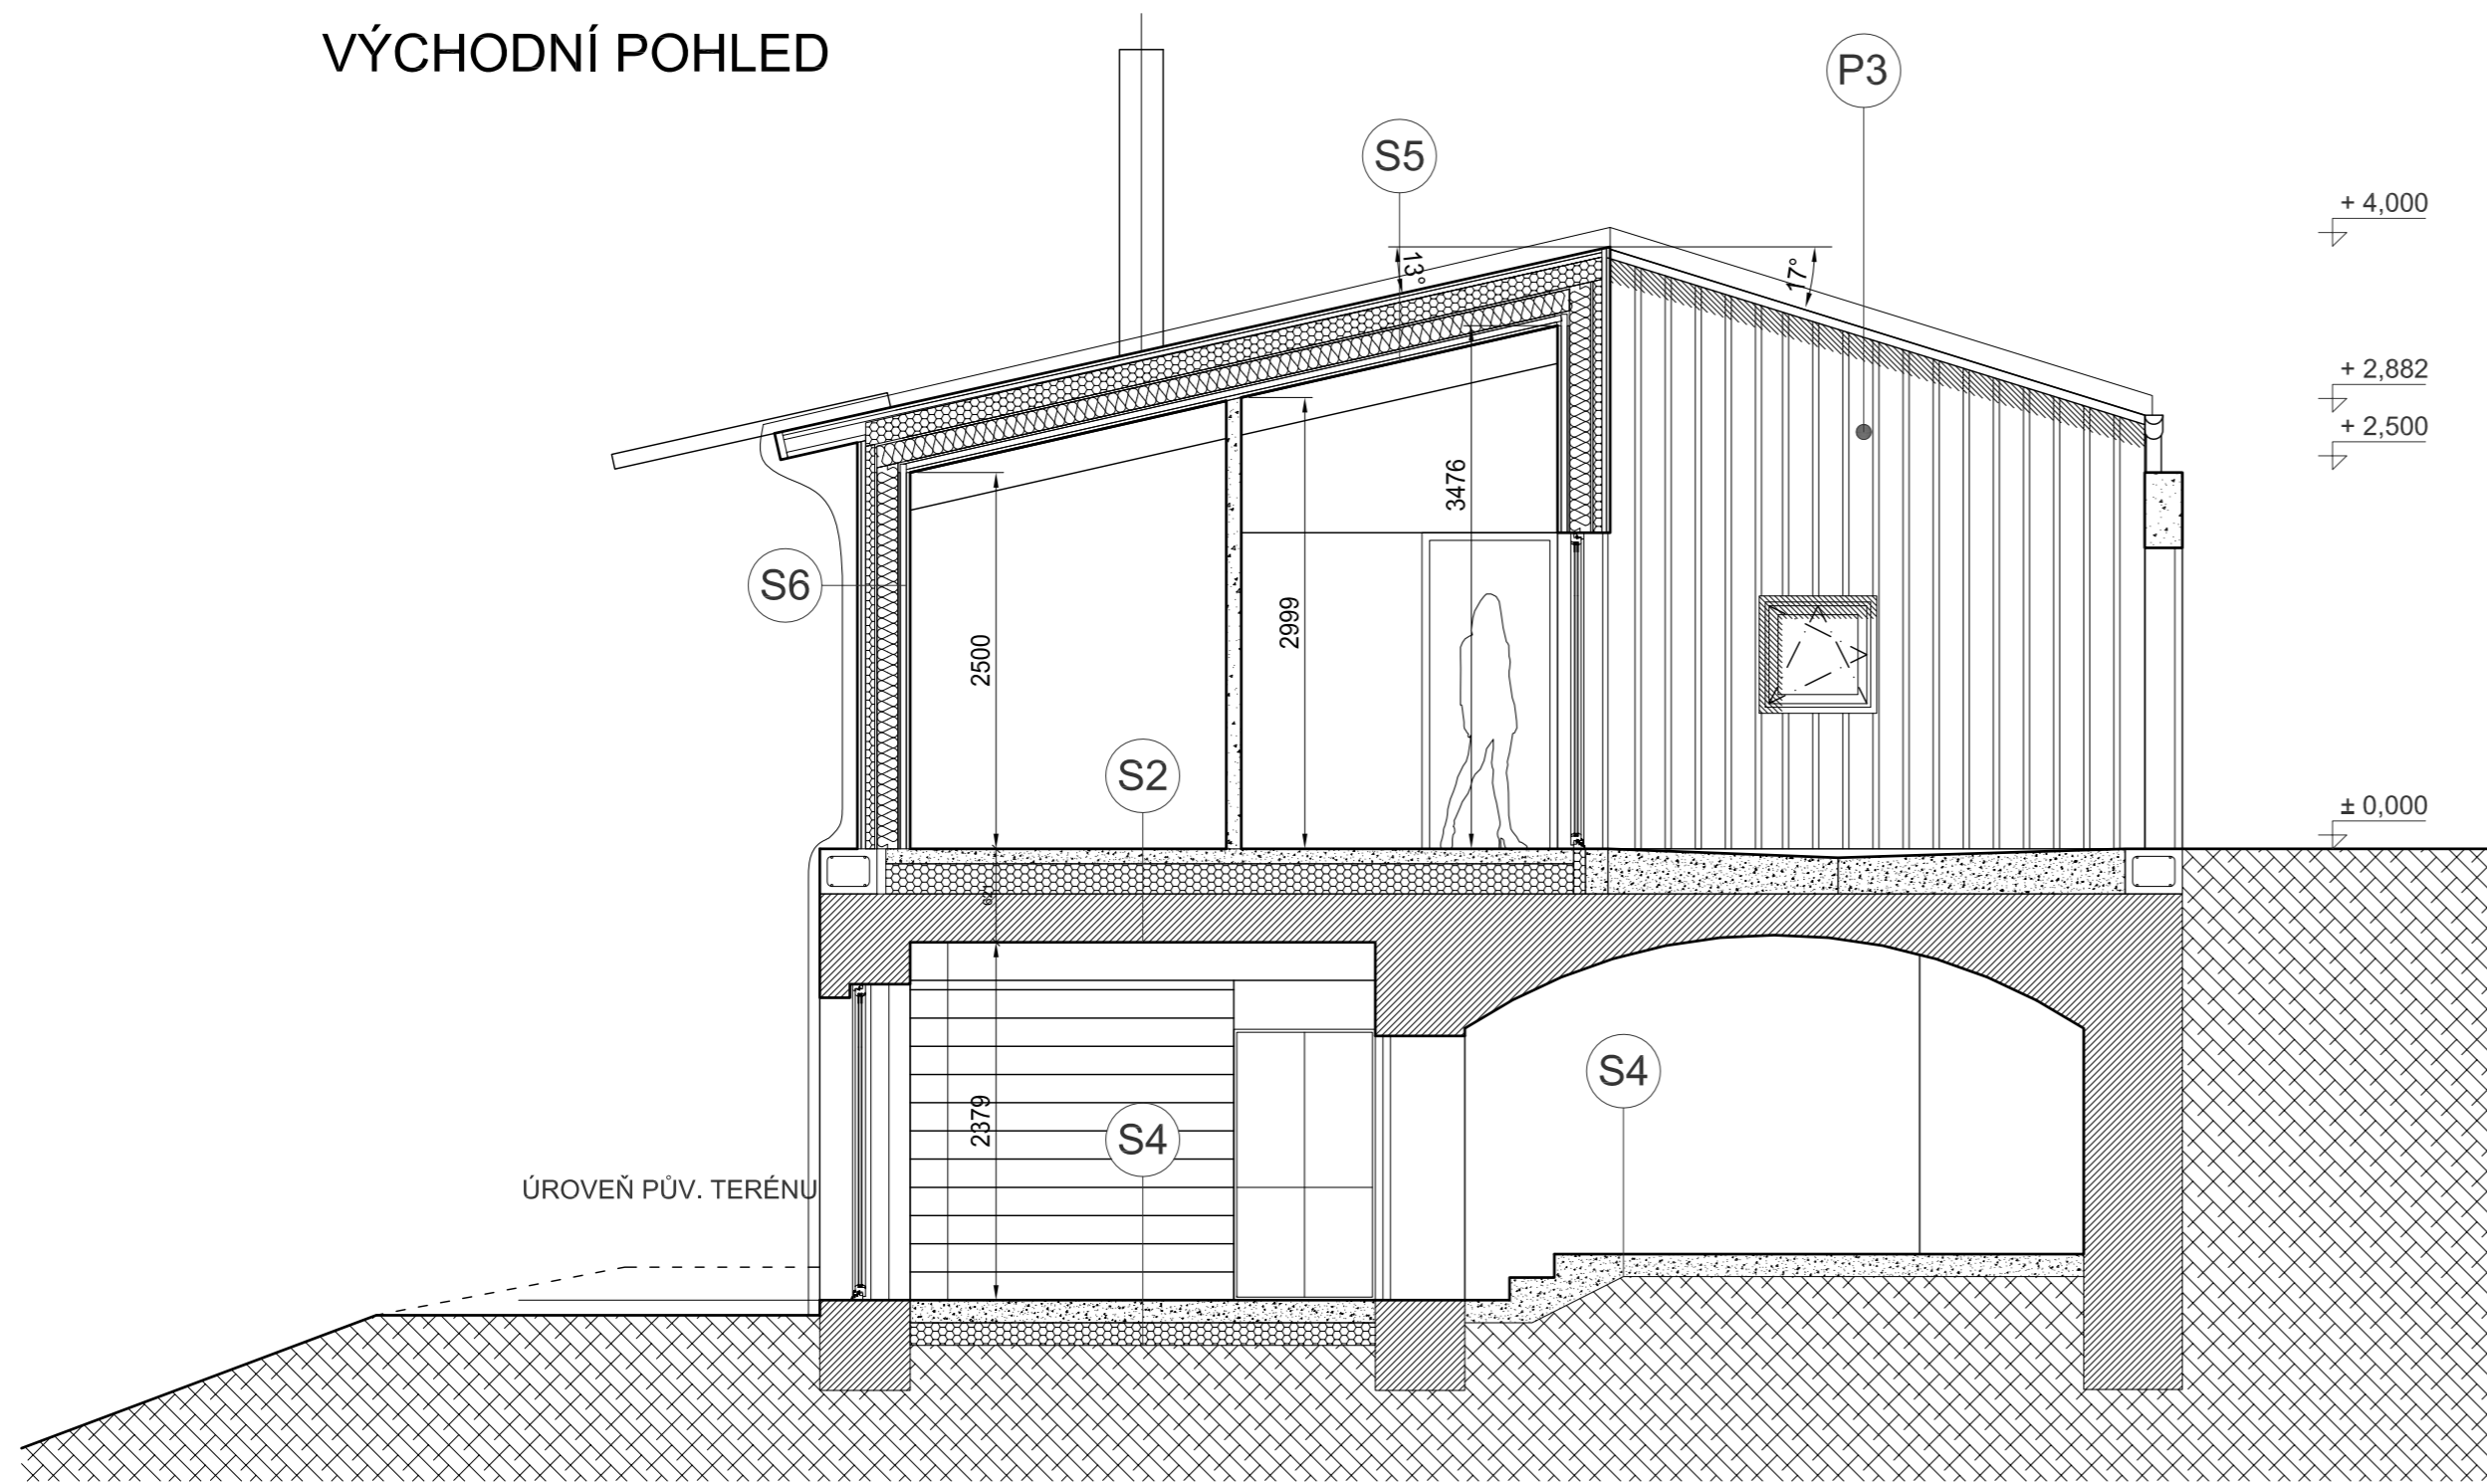


ŘEZ B - B'

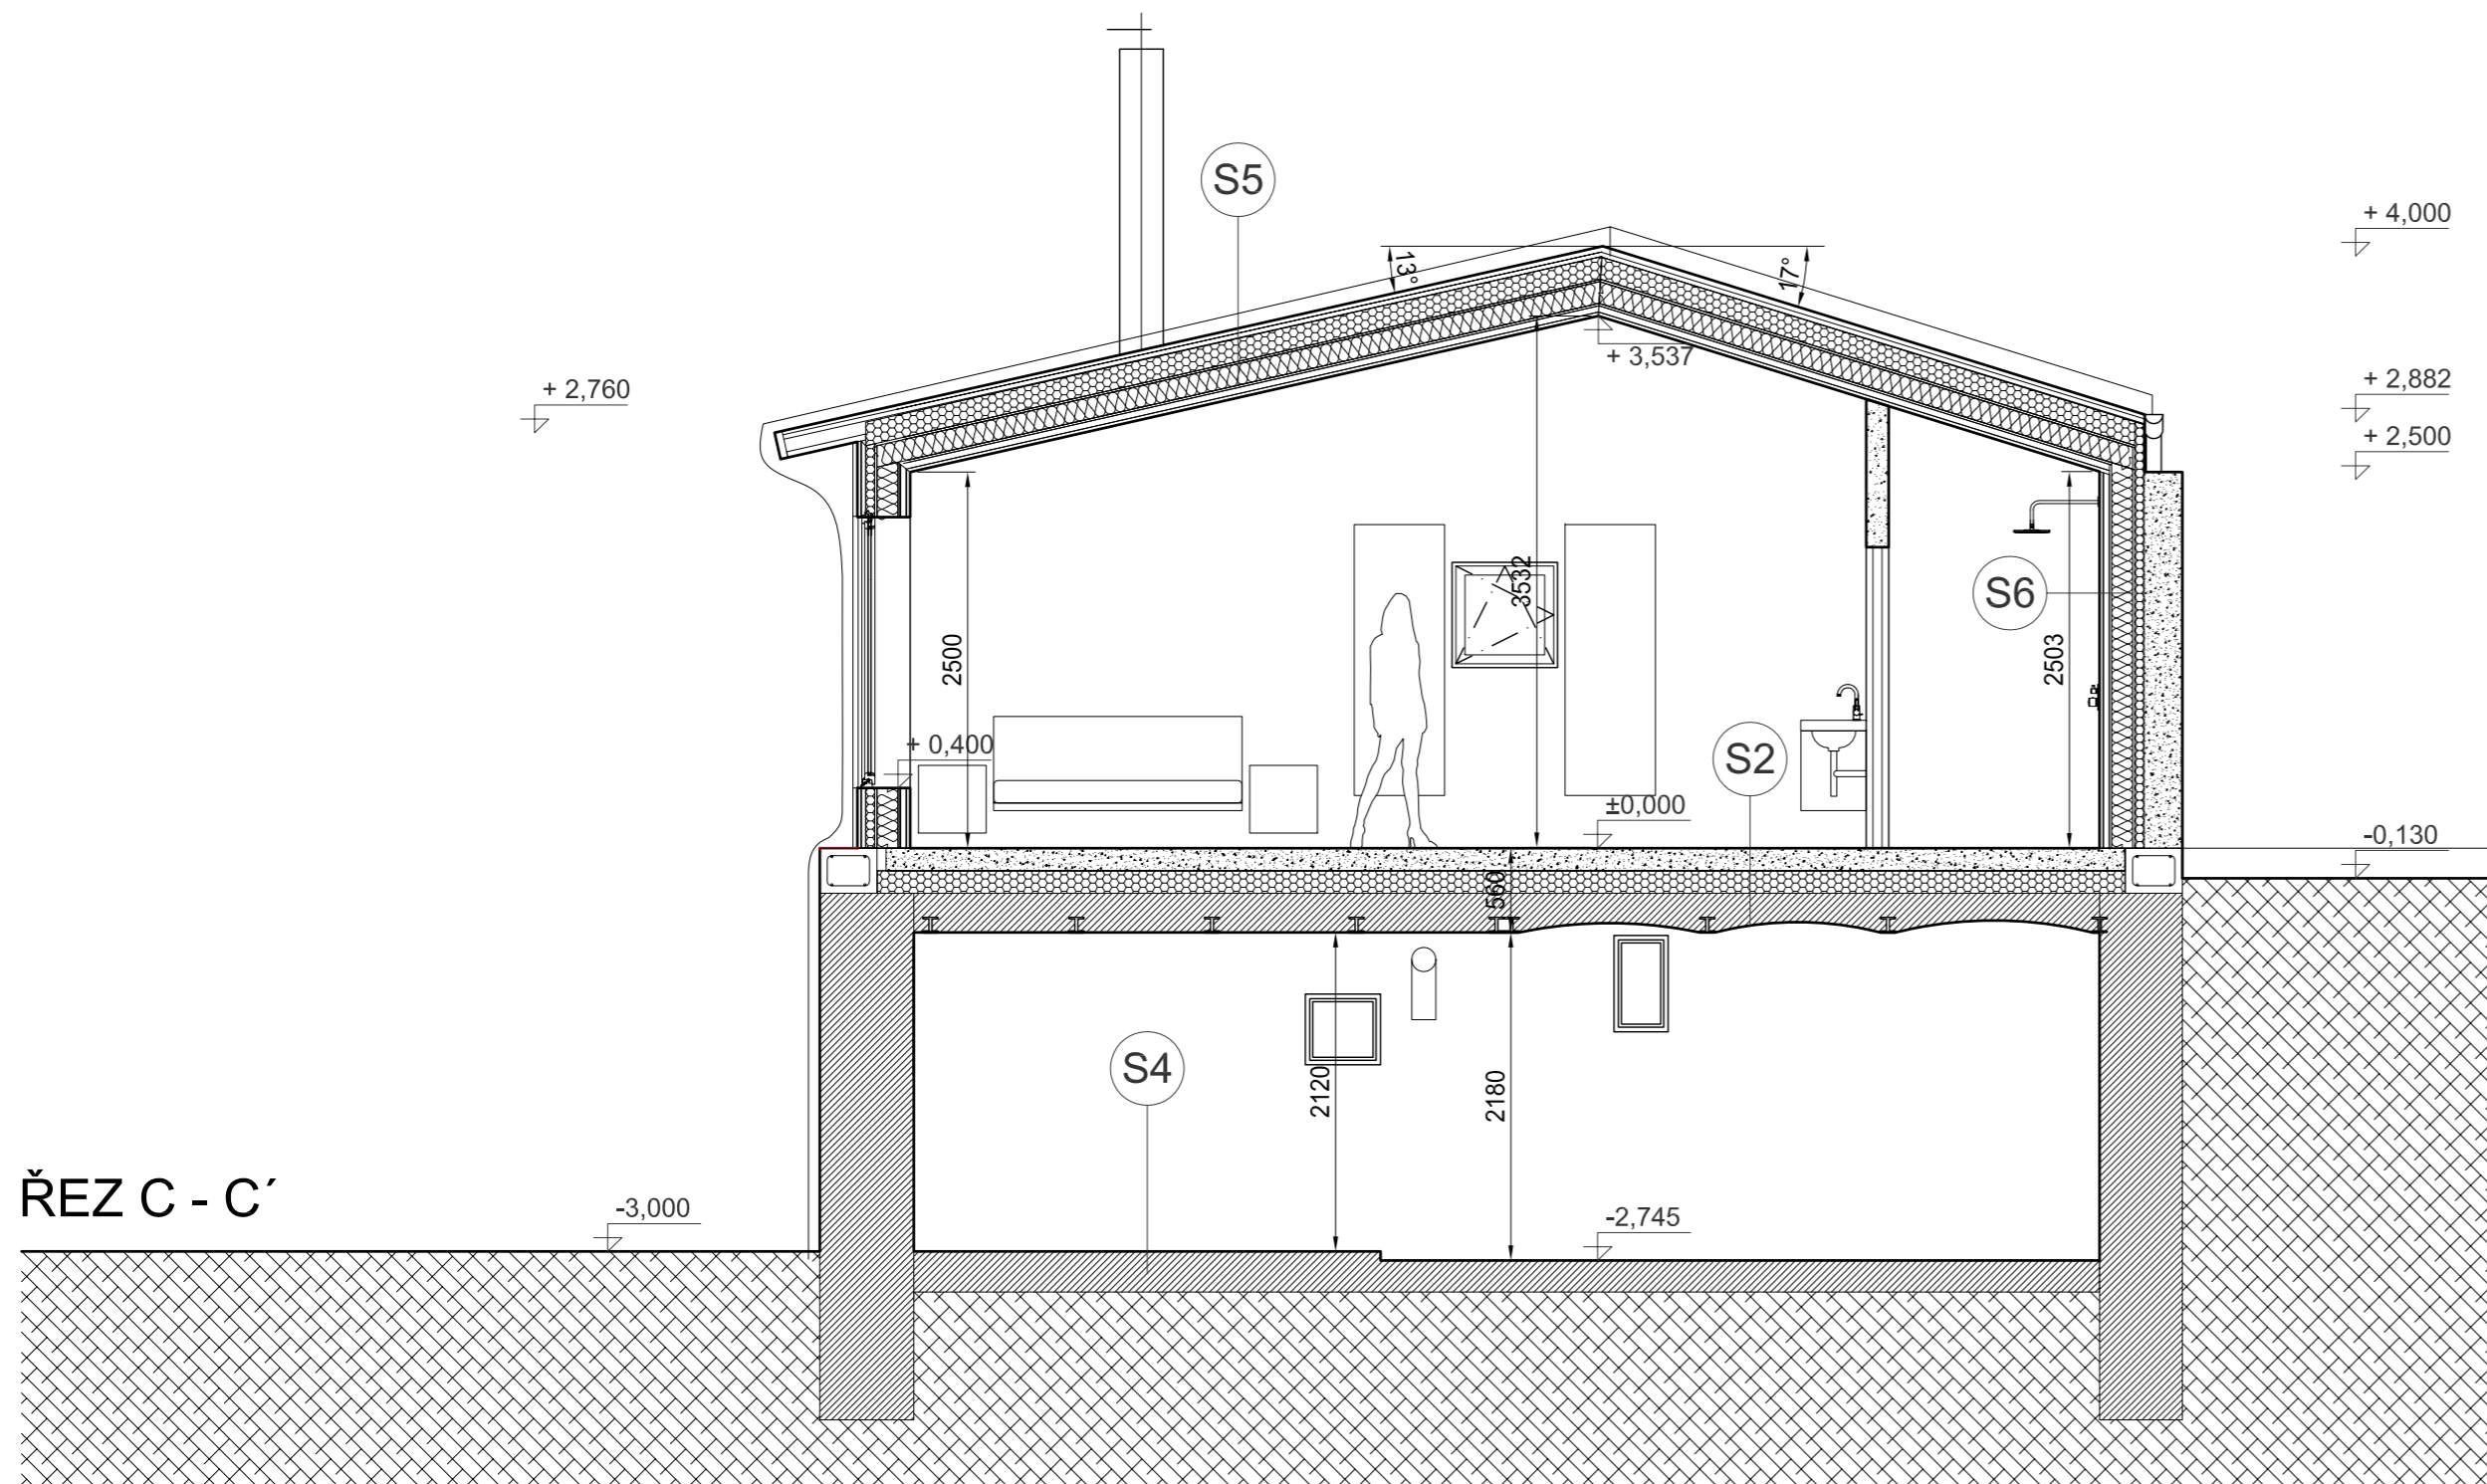


ŘEZ C - C'


SEV

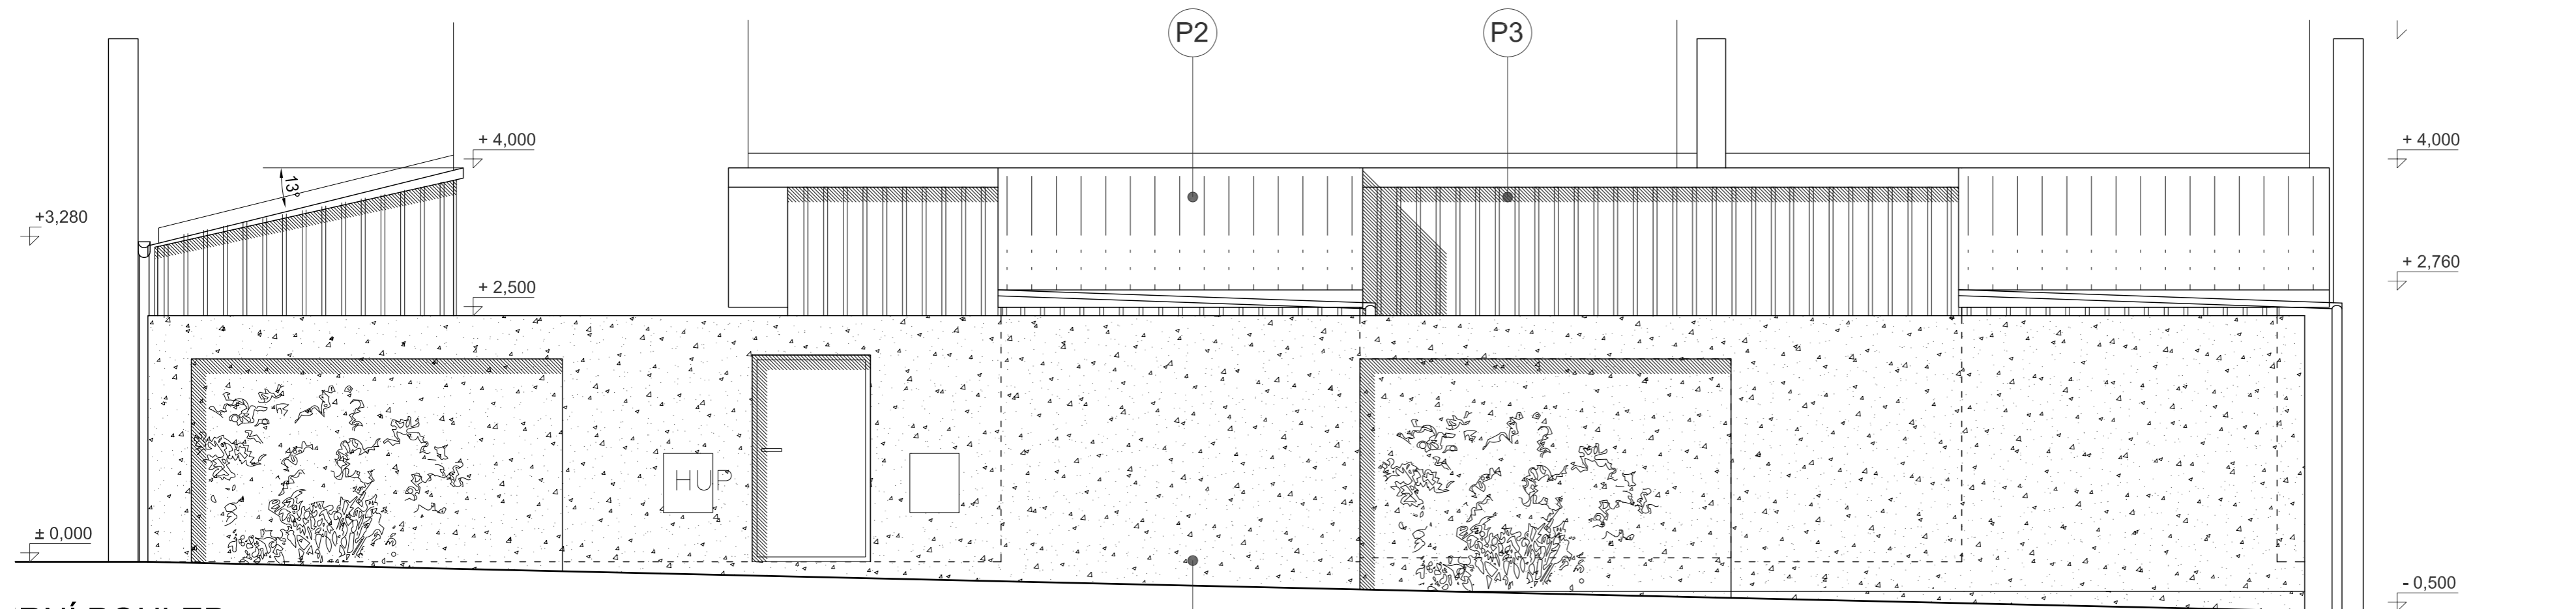


RNÍ POHLED

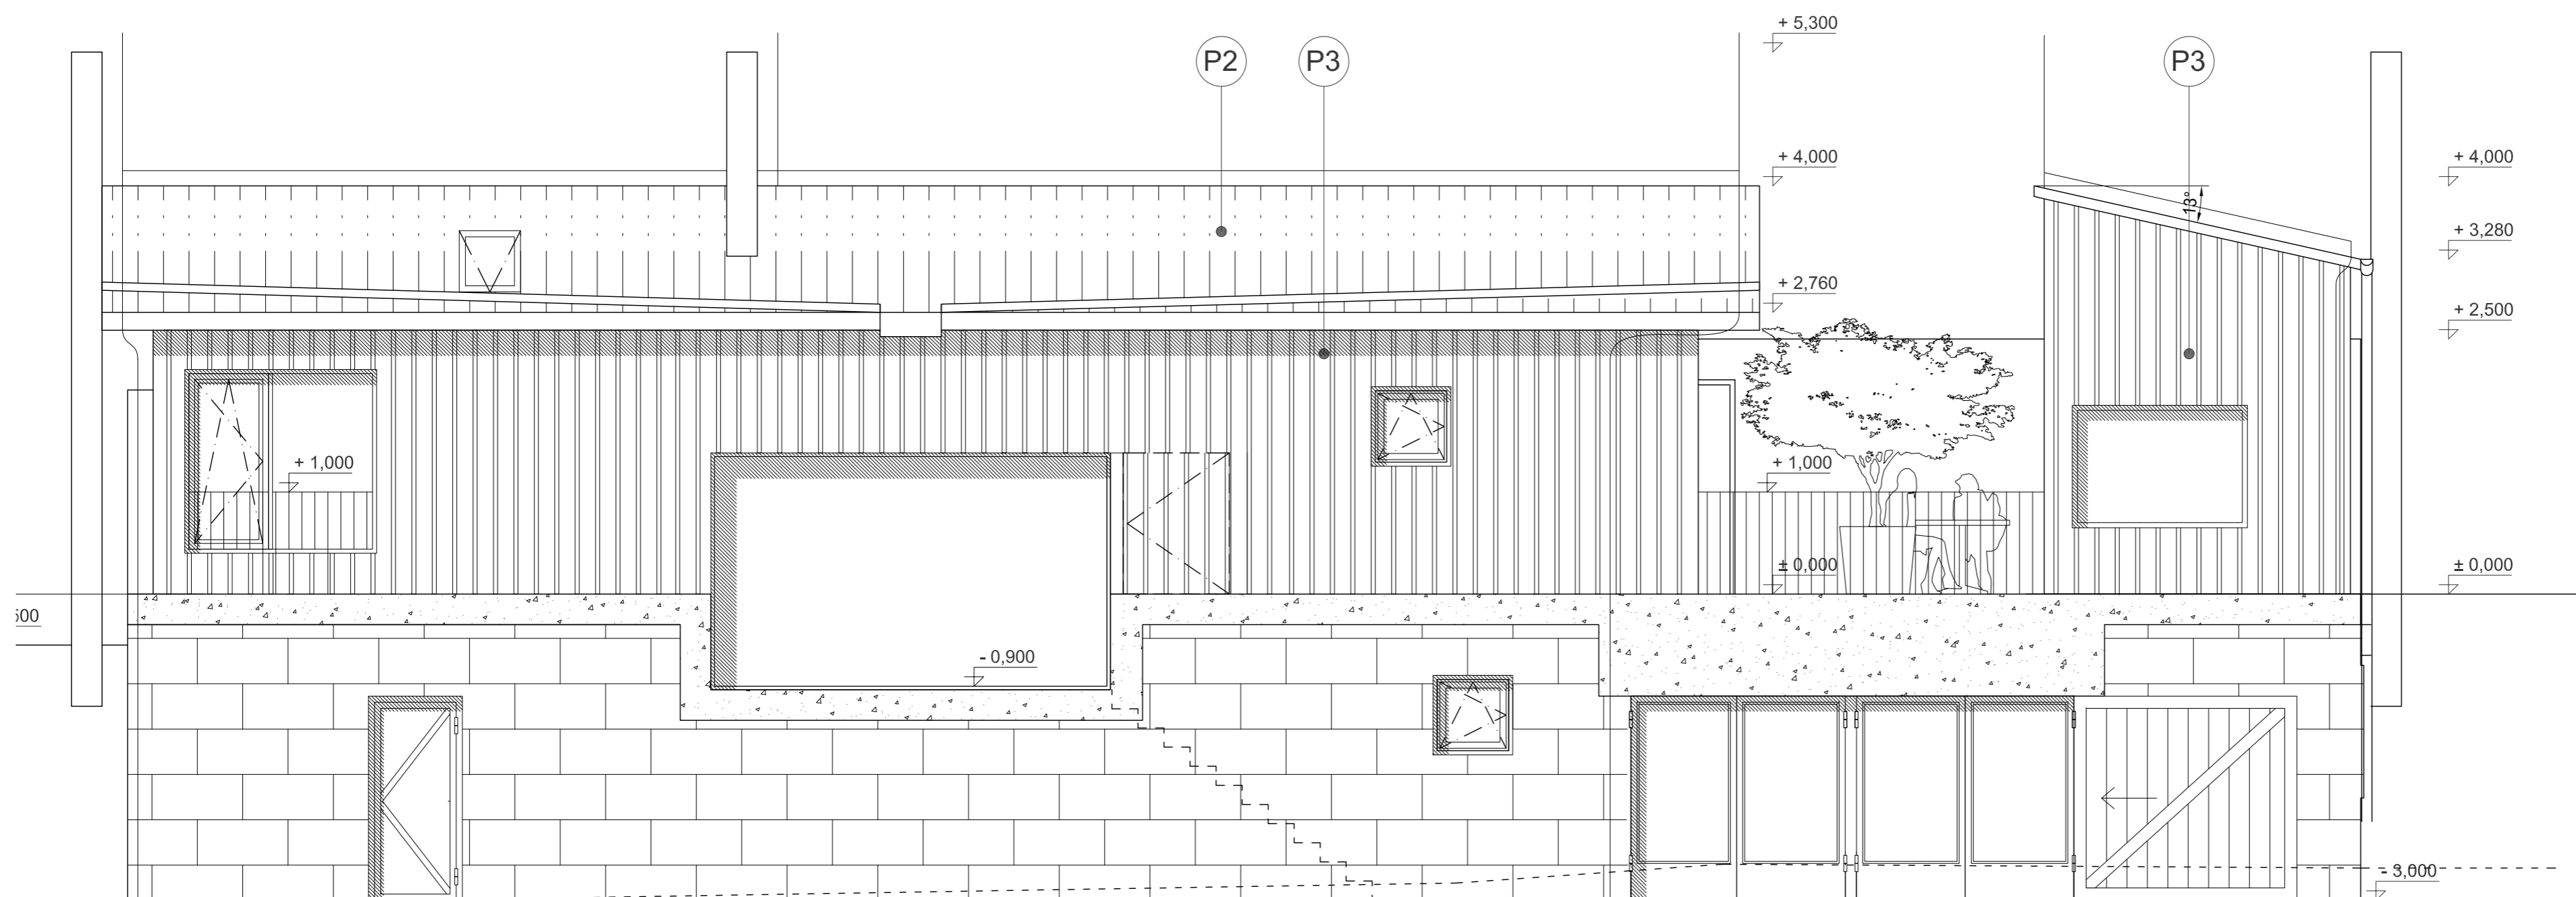

JIŽNÍ POHLED

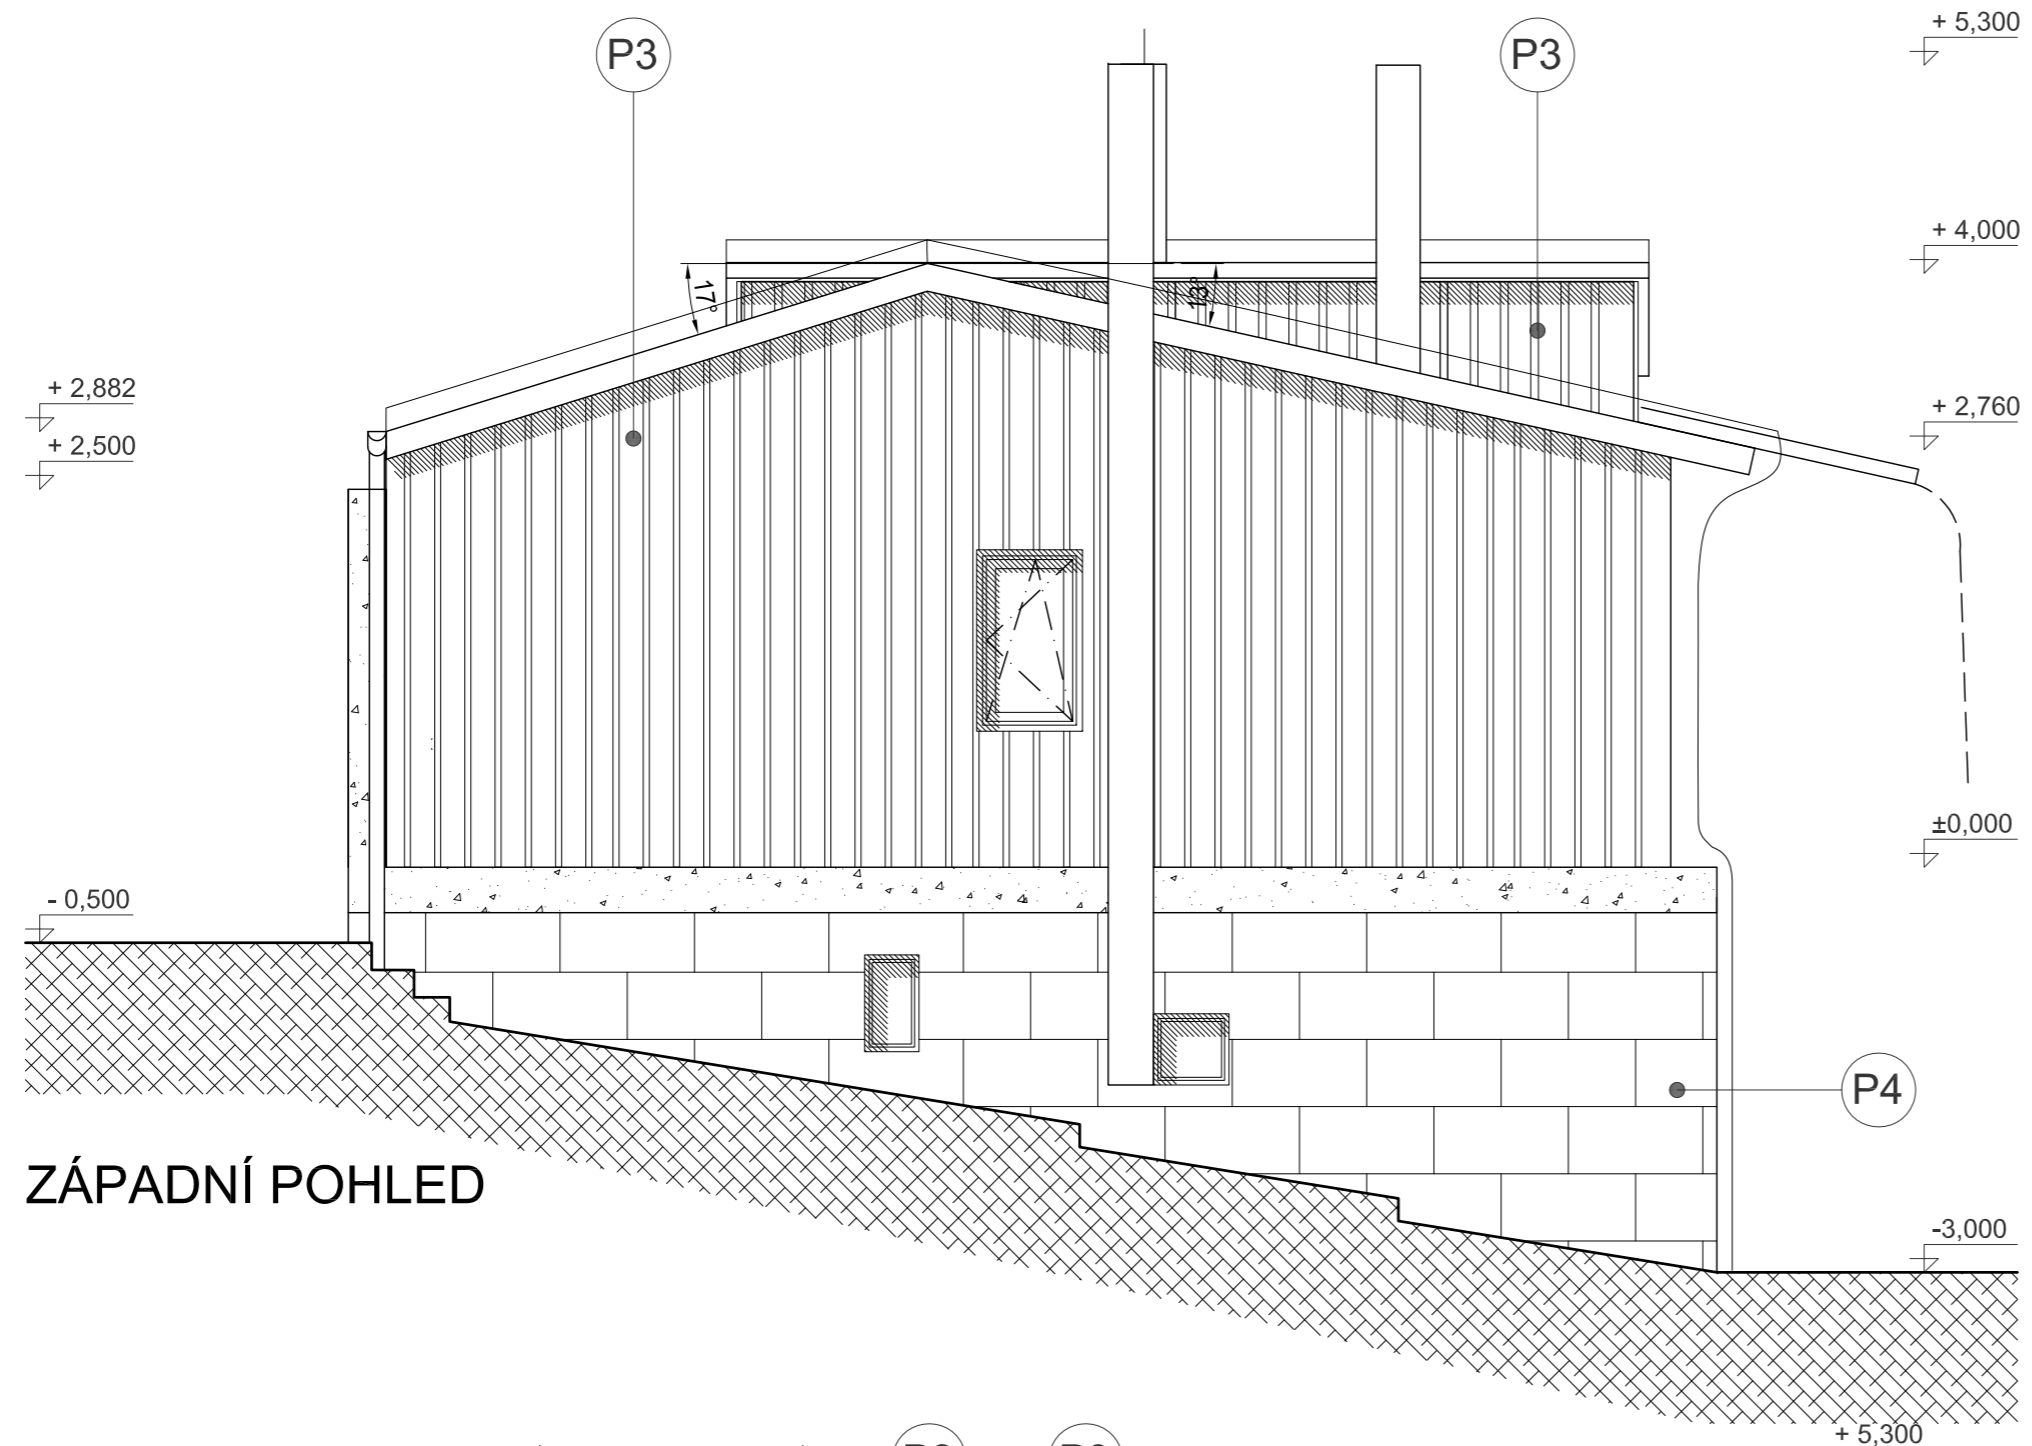

ZÁPADNÍ POHLED

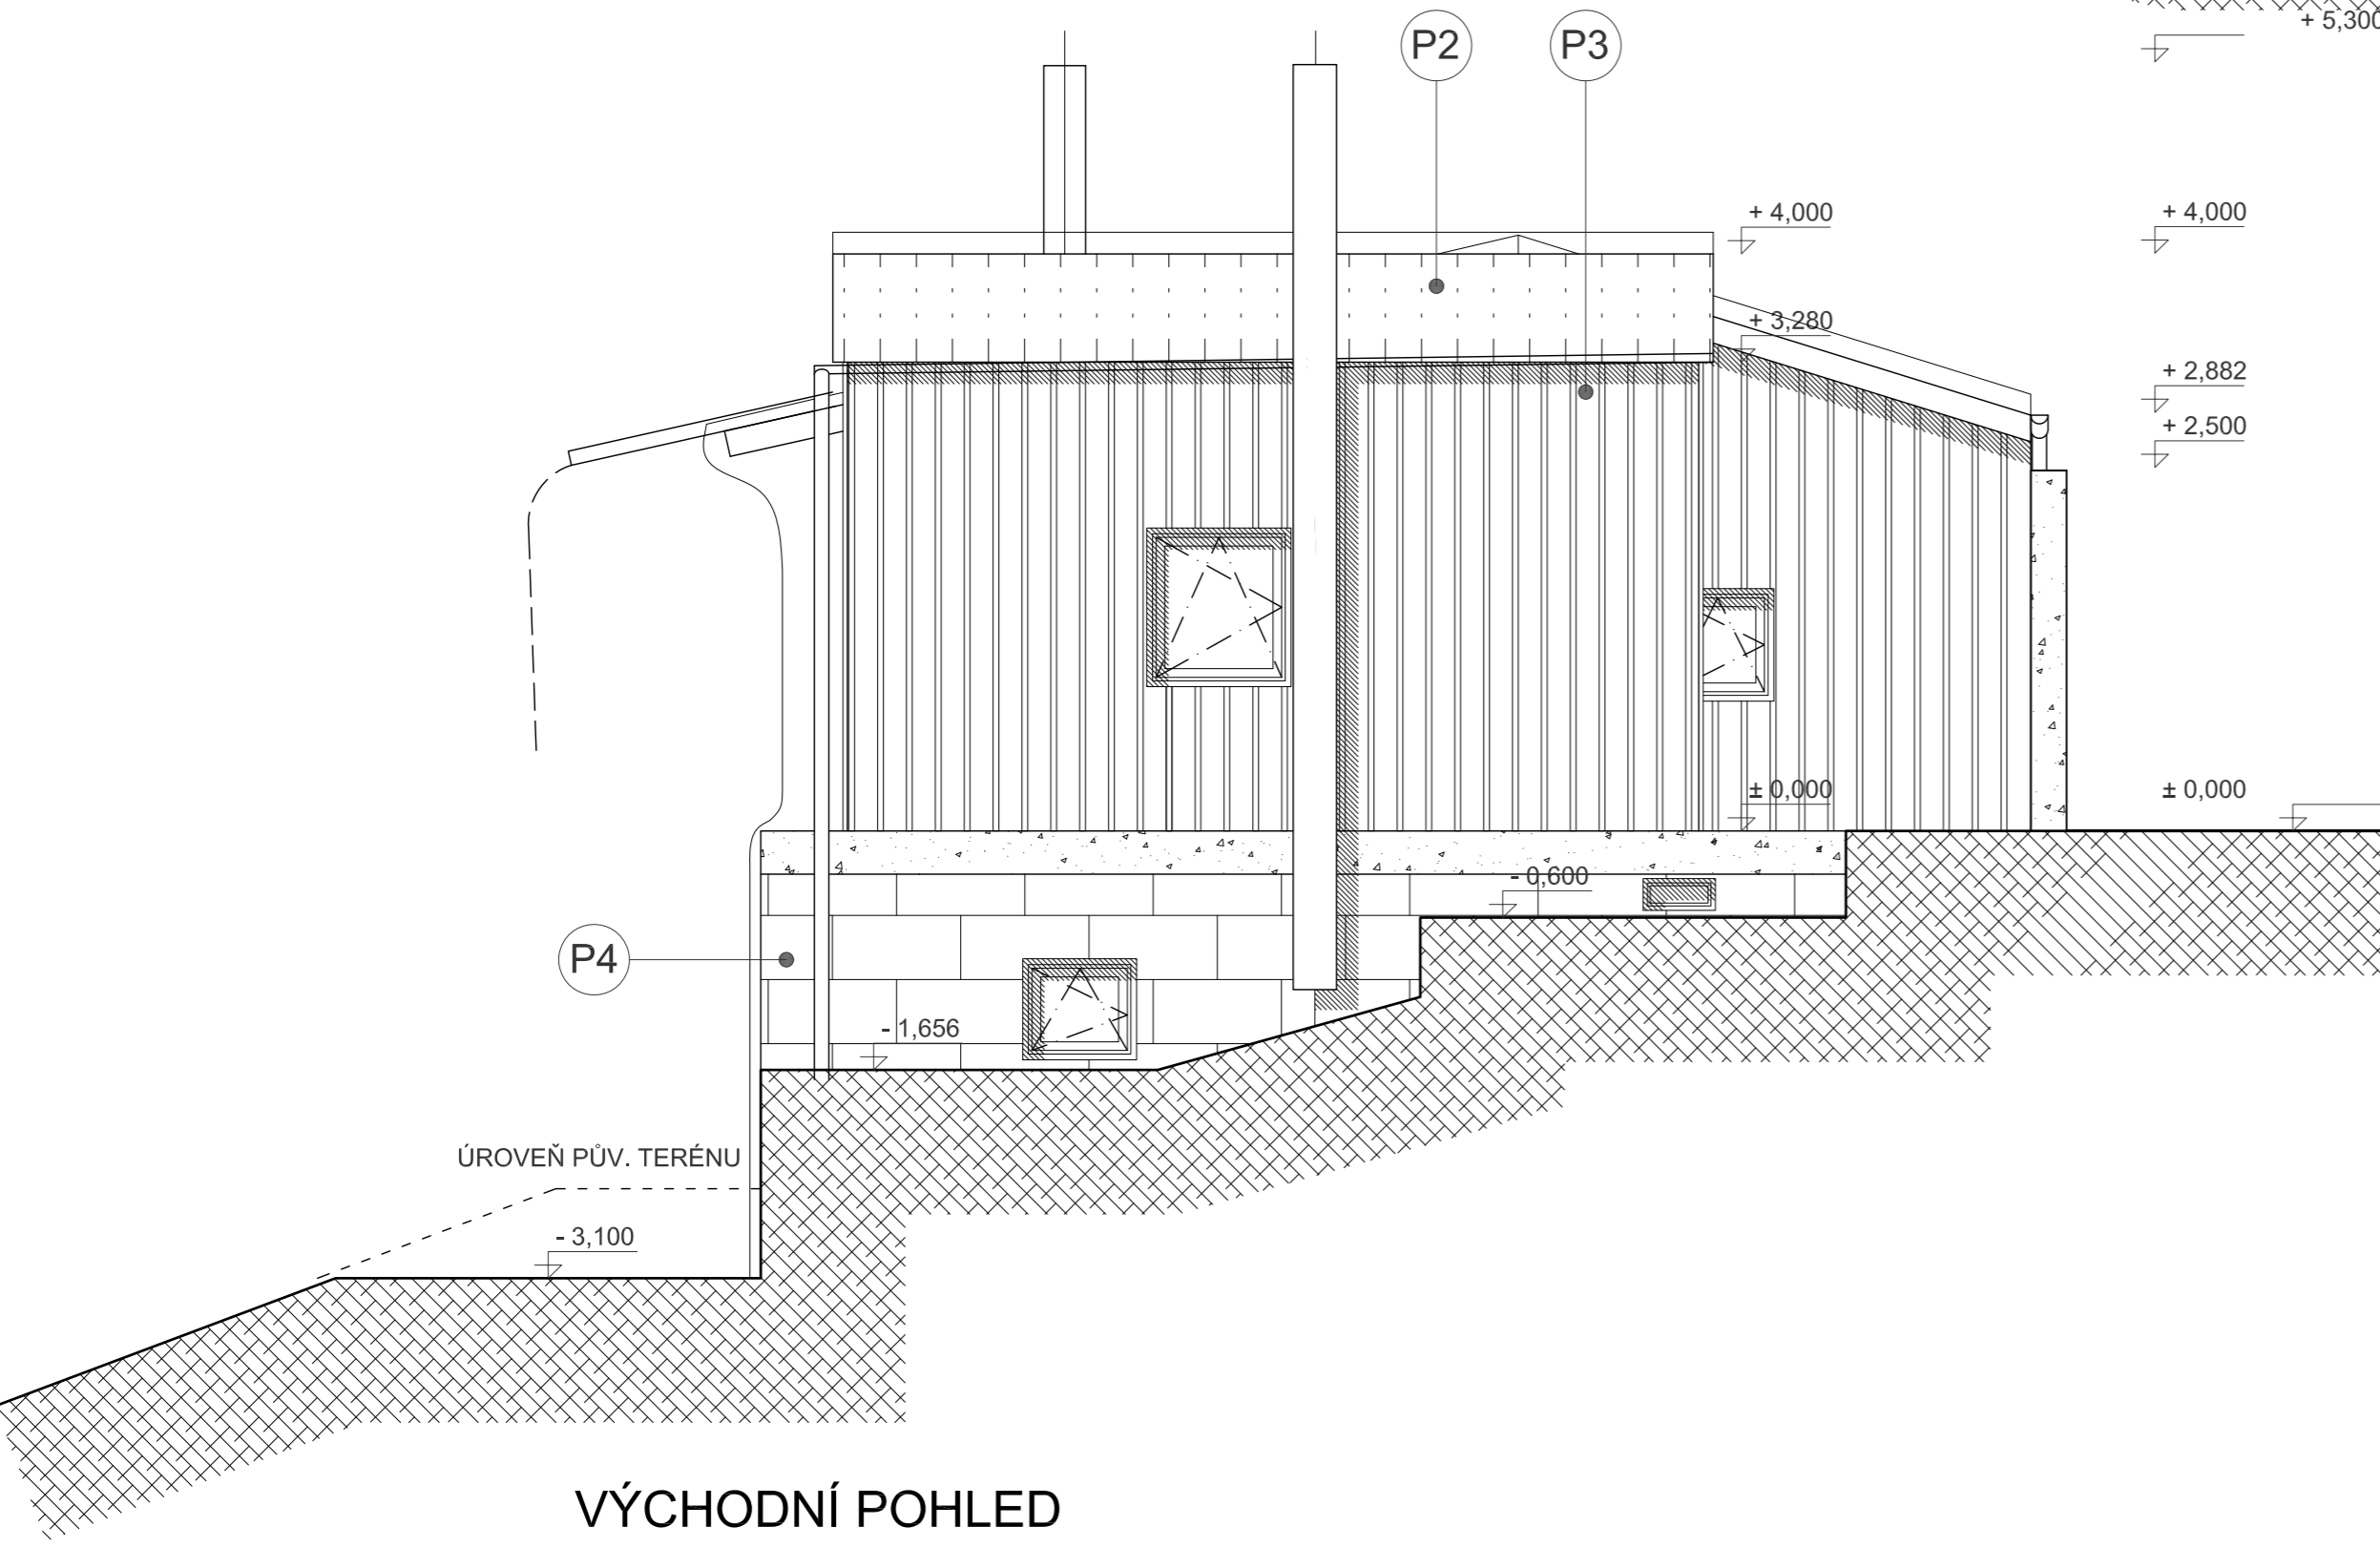

VÝCHODNÍ POHLED