


24a3 NIE

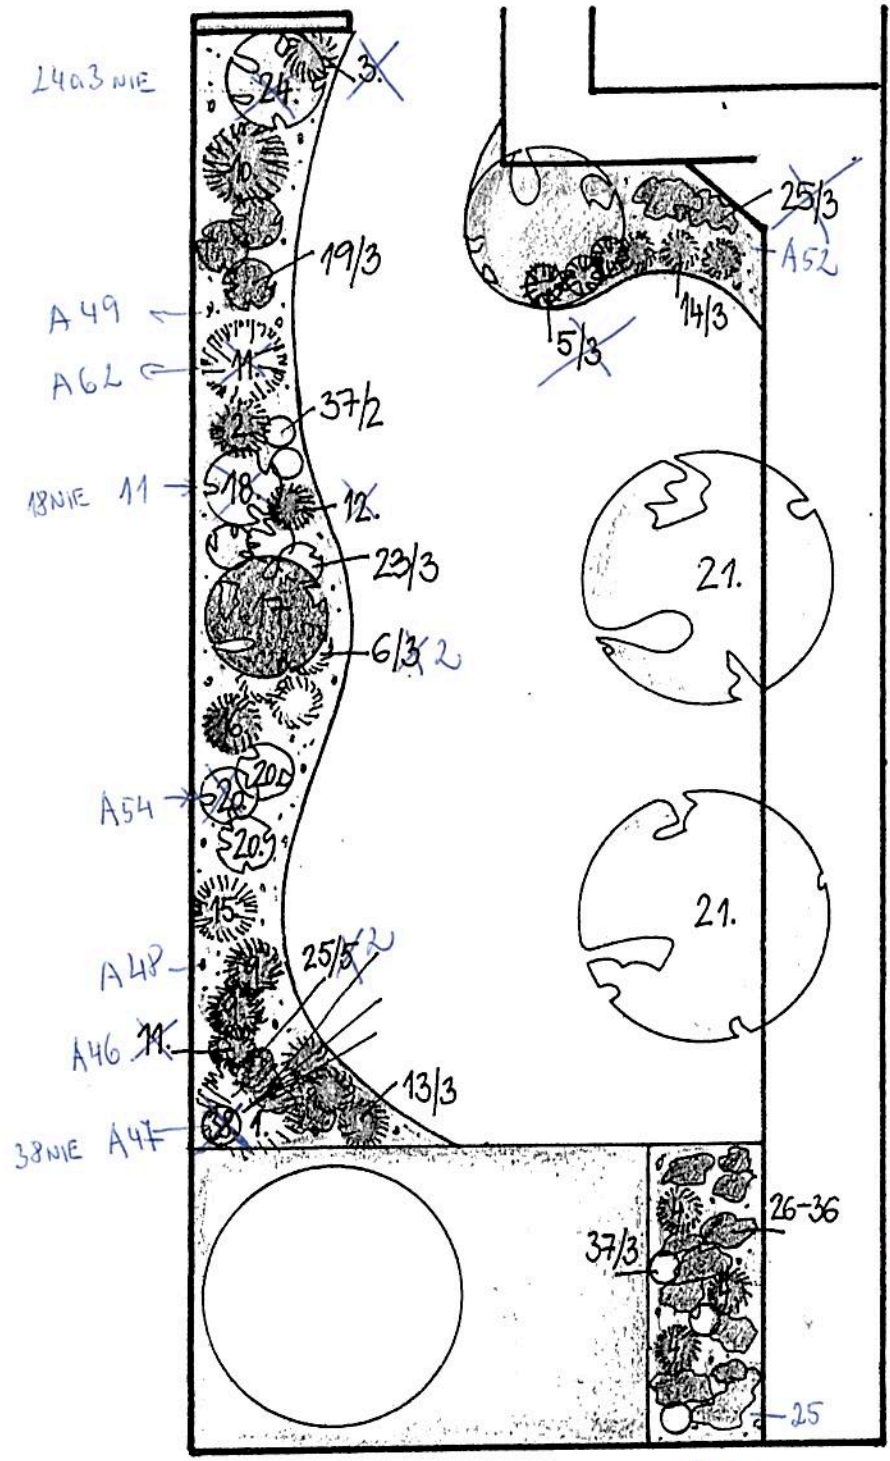

18 NIE 11

A54


A48

A46

38 NIE A47

VYZNAČENÉ ZMENY OPROTI
PŮVODNĚMU NÁVRHU PROSEKTANT

39a 33 NIE

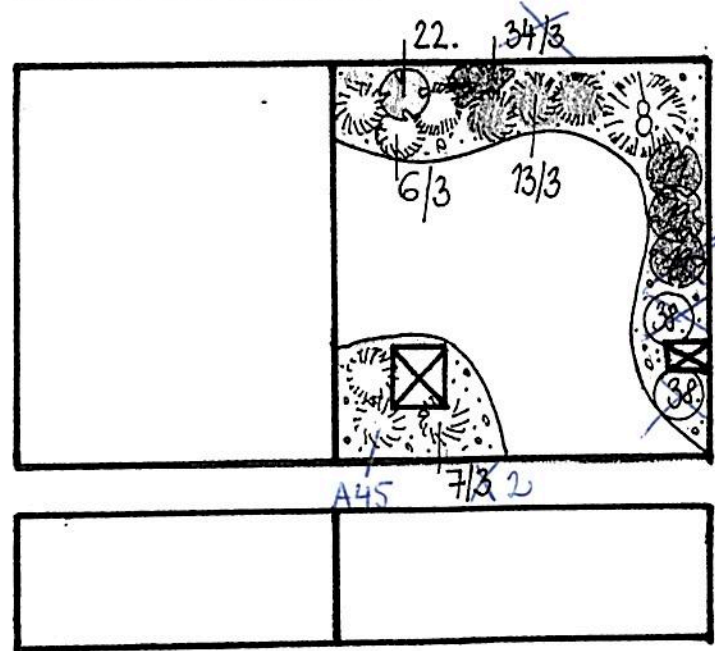

19x2
12
A46
A61

A45 7/3 2