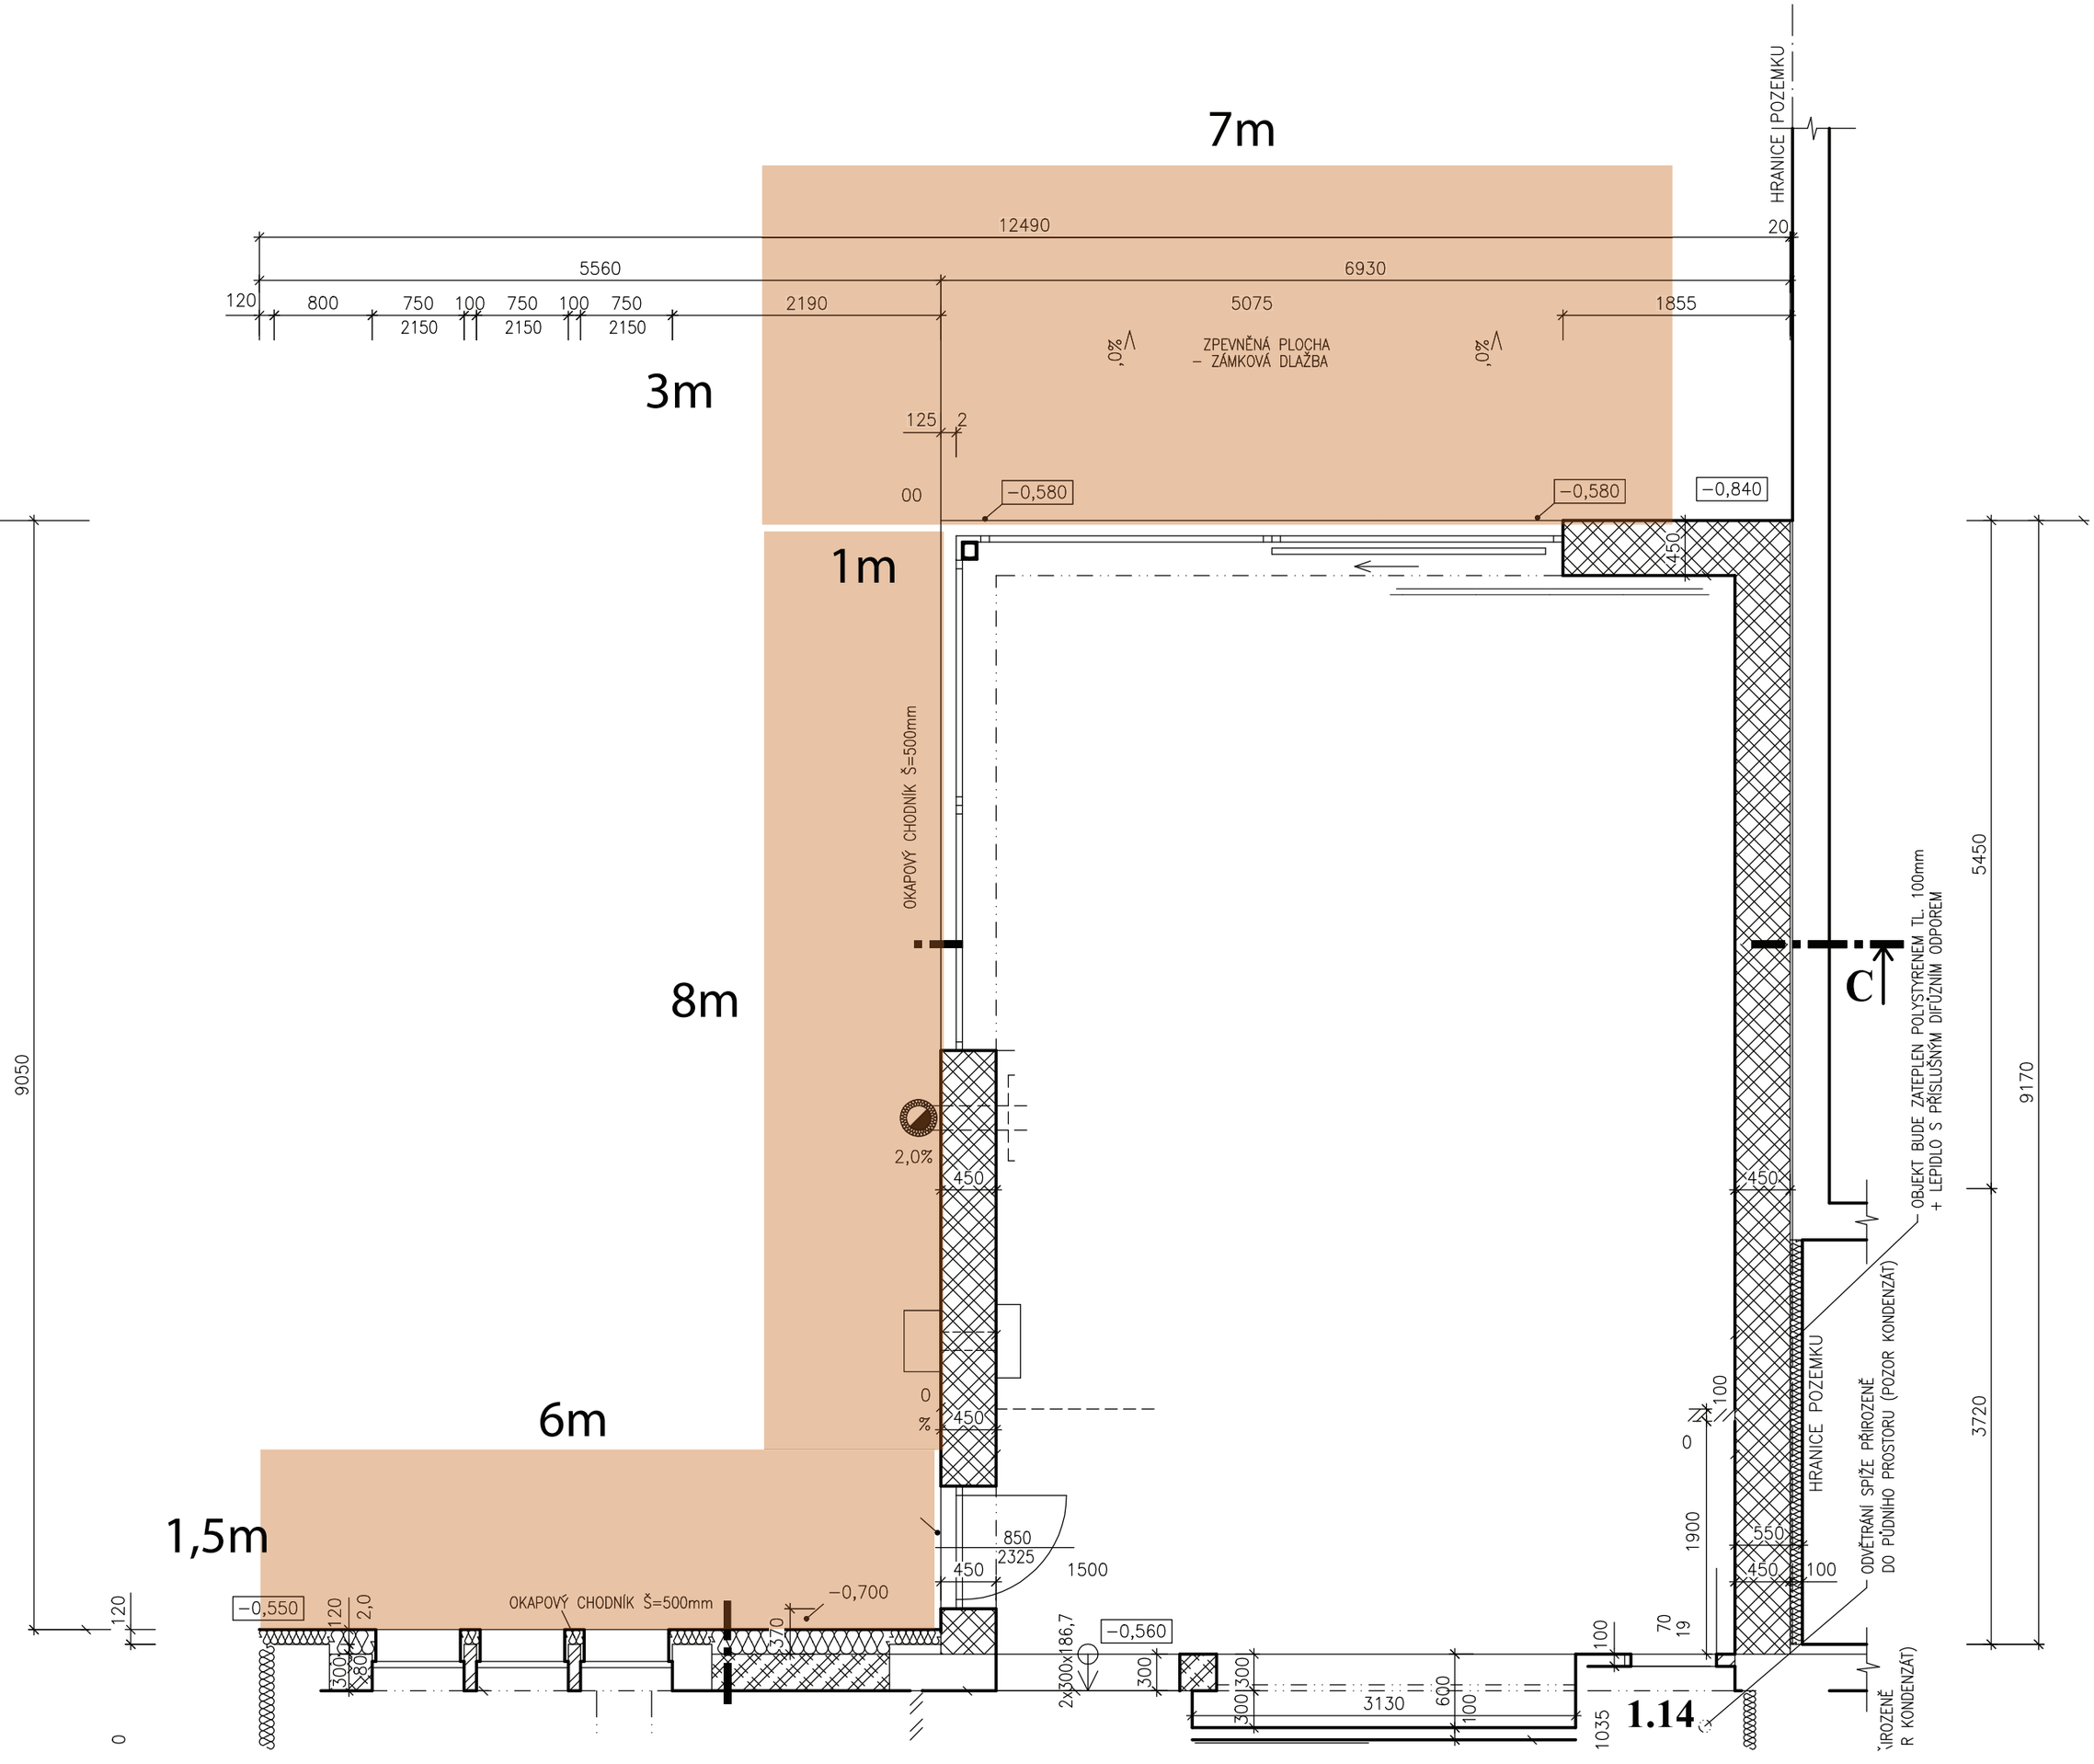

7m
3m
1m
8m
6m
1,5m
12490
5560
6930
120
800
750
100
750
100
750
2150
2150
2150
2190
5075
1855
20
HRANICE POZEMKU
ZPEVNĚNÁ PLOCHA
– ZÁMKOVÁ DLAŽBA
125
2
00
−0,580
−0,580
−0,840
450
OKAPOVÝ CHODNÍK Š=500mm
C
OBJEKT BUDE ZATEPLEN POLYSTYRENEM TL. 100mm
+ LEPIDLO S PŘÍSLUŠNÝM DIFÚZNÍM ODPOREM
2,0%
450
0
%
450
850
2325
1500
450
−0,550
120
2,0
OKAPOVÝ CHODNÍK Š=500mm
−0,700
370
2x300x186,7
−0,560
300
300
300
3130
600
100
1035
1.14
100
0
1900
550
450
100
70
19
HRANICE POZEMKU
ODVĚTRÁNÍ SPÍŽE PŘIROZENĚ
DO PŮDNÍHO PROSTORU (POZOR KONDENZÁT)
5450
9170
3720
9050
120
0