
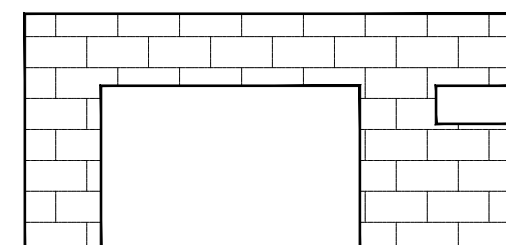
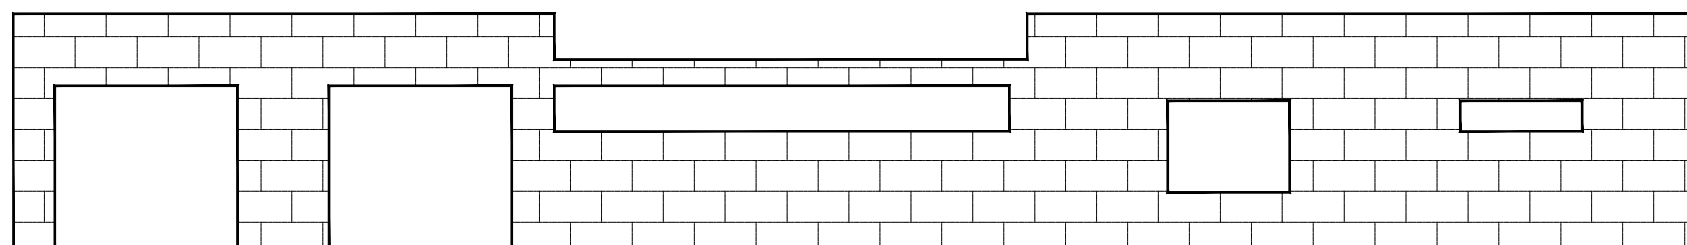
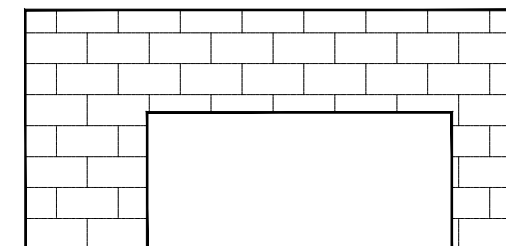


# 1NP

TEPELNÝ IZOLANT HR.180mm - fasádny EPS, ALT. EPS šedý  
steny: plocha 216,17 m<sup>2</sup>  
strop zo spodu z ext.: plocha 17,66m<sup>2</sup>(vstup)+ 17,33m<sup>2</sup>(obývačka)  
SPOLU 1NP 235,67m<sup>2</sup>

TEPELNÝ IZOLANT HR. 30mm - EPS  
ostenia: dĺžka -92 m

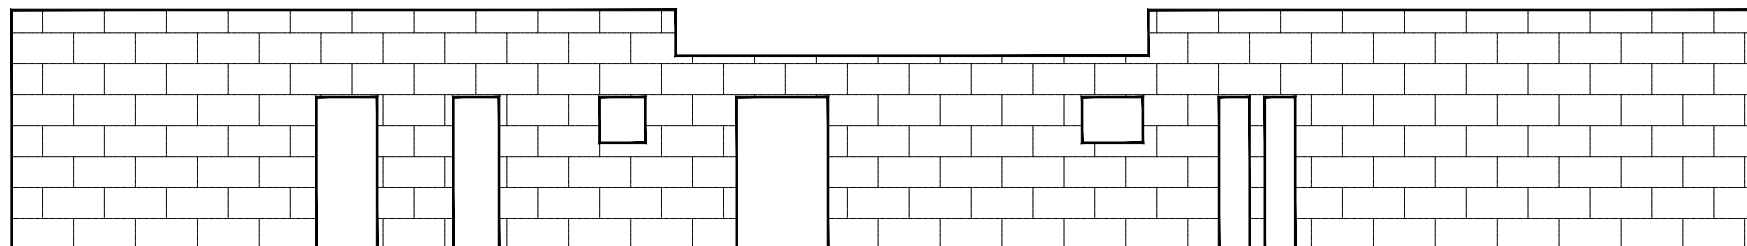

# 2NP

TEPELNÝ IZOLANT HR.120mm minerálne fasádne dosky pre prevetravanú fasádu, alt. dosky s nakaširovanou fóliou  
steny: plocha 130,79 m<sup>2</sup>  
SPOLU 2NP 130,79m<sup>2</sup>

TEPELNÝ IZOLANT HR. 30mm  
ostenia: dĺžka -22,64 m

