




DAK GALERIJBLOK

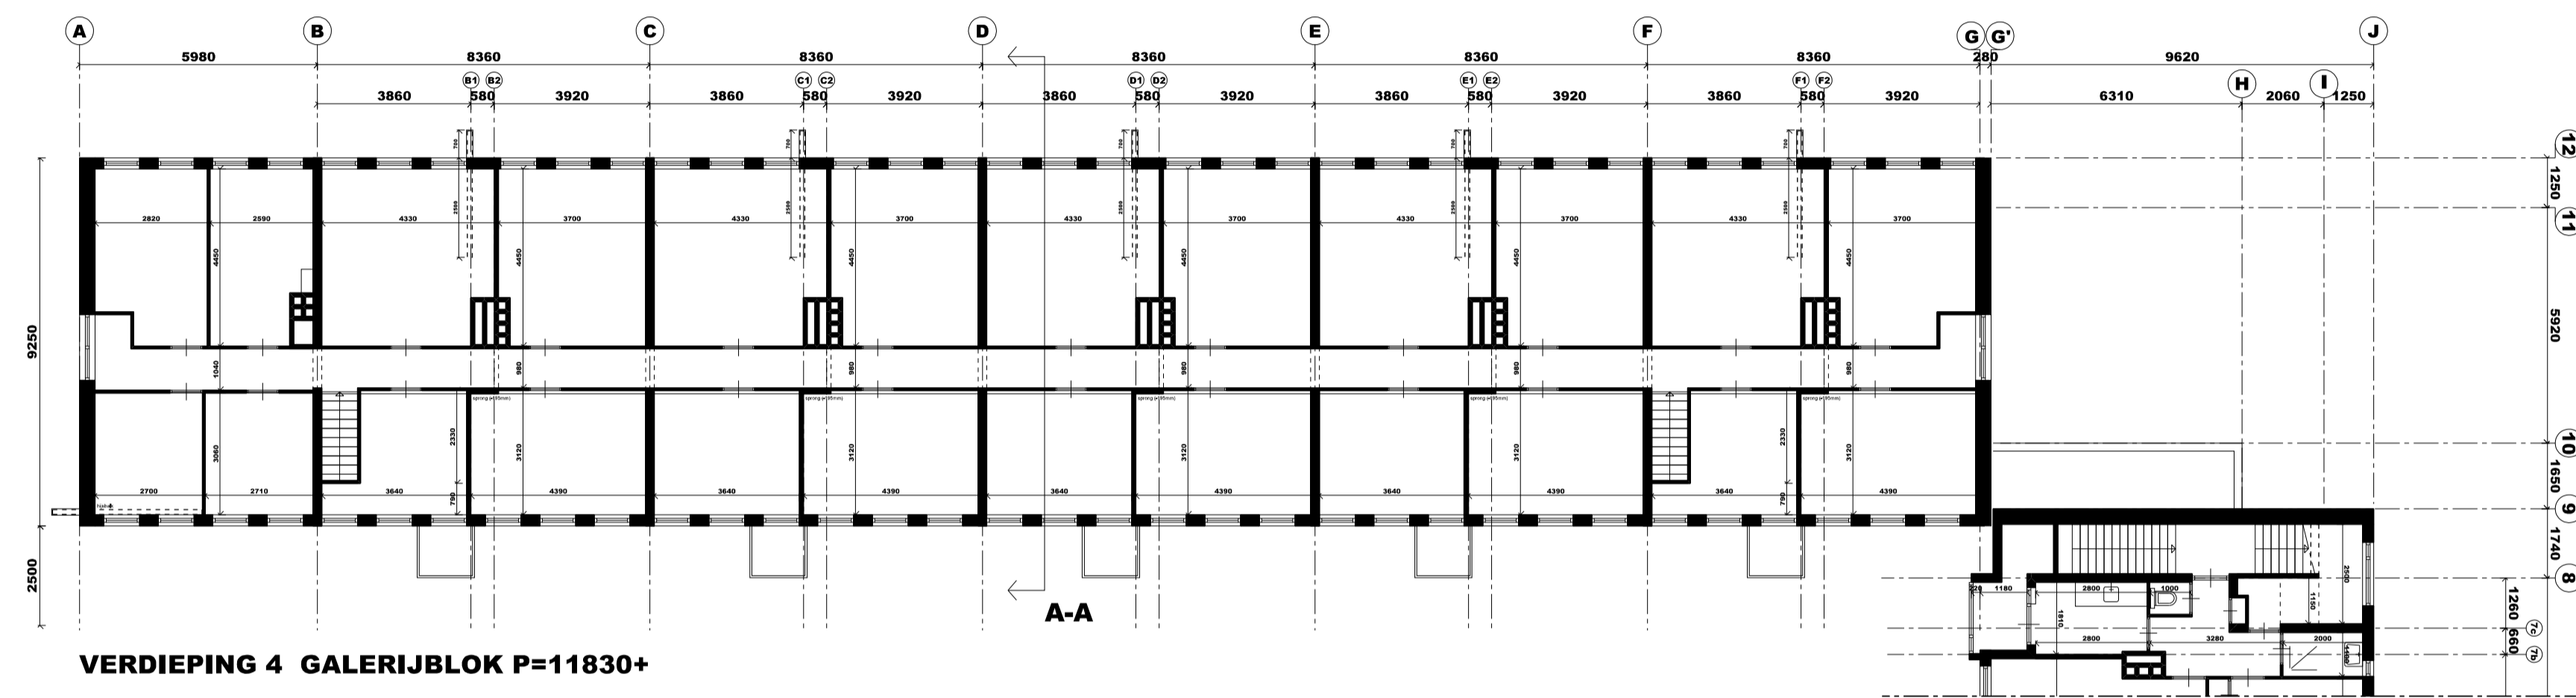


VERDIEPING 4 GALERIJBLOK P=11830+

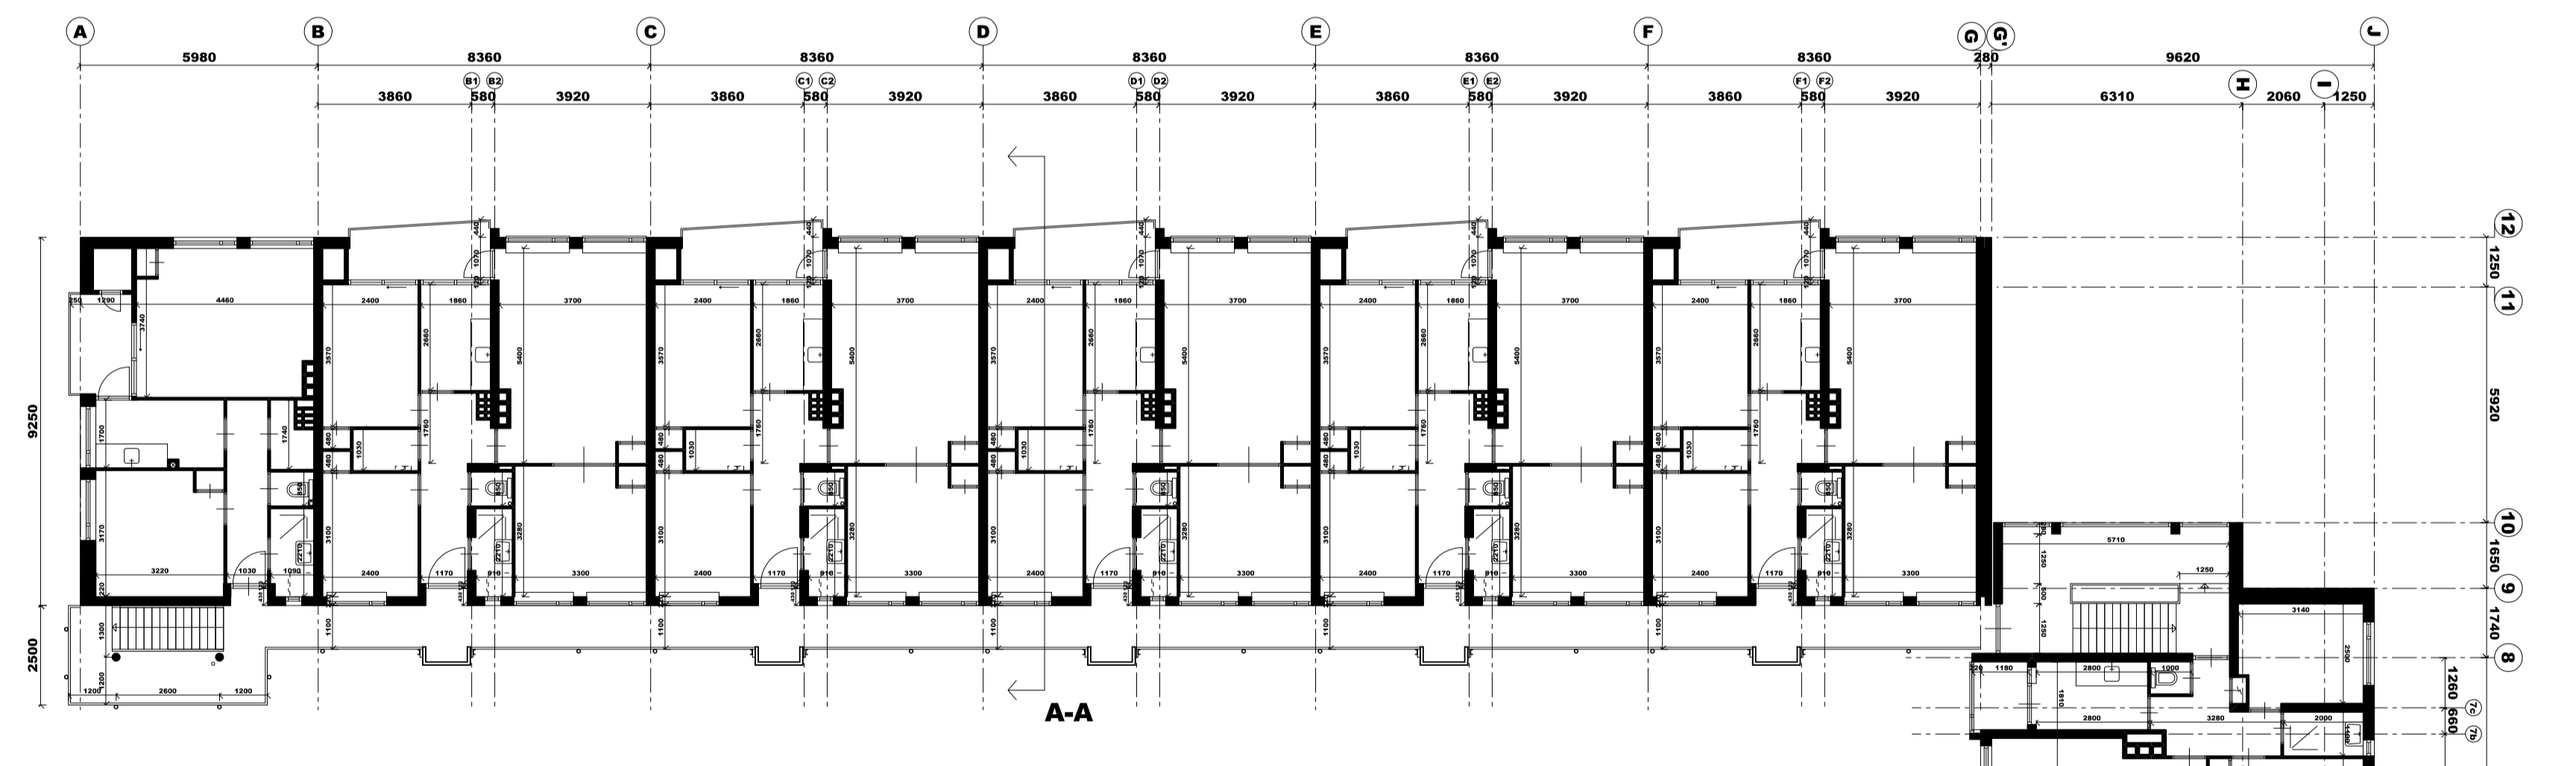


VERDIEPING 1/2 GALERIJBLOK P=2860+/5720+

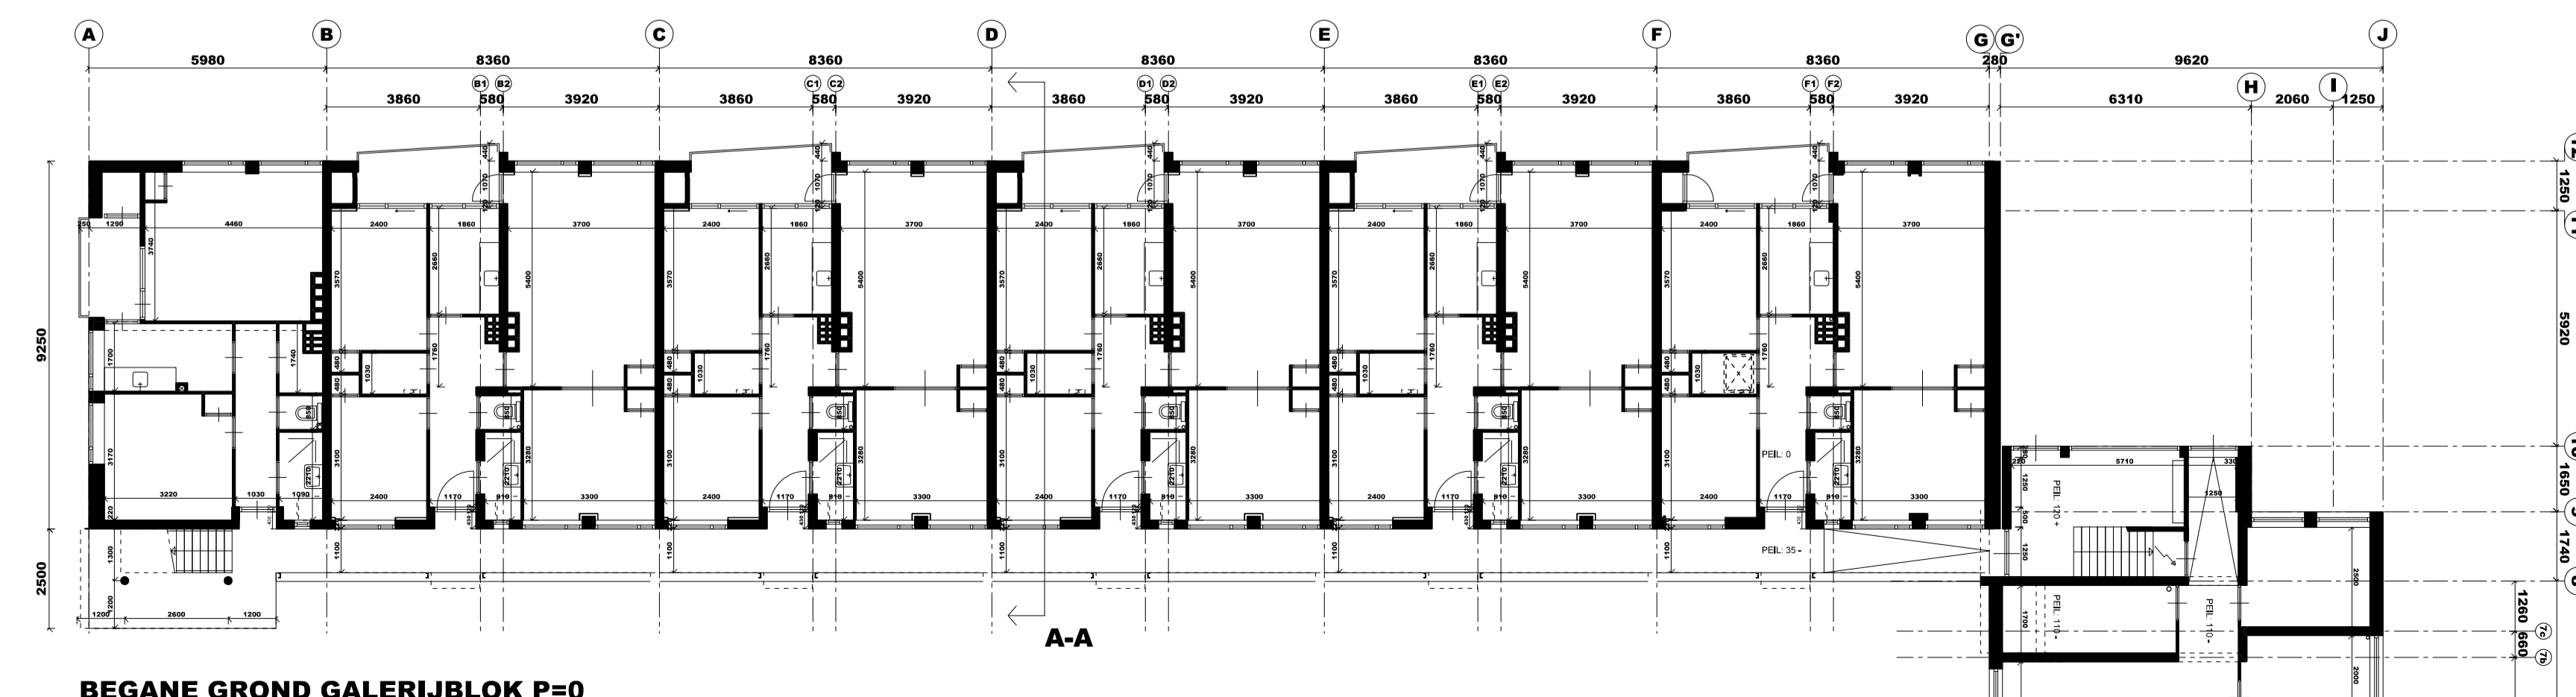

BEGANE GROND GALERIJBLOK P=0

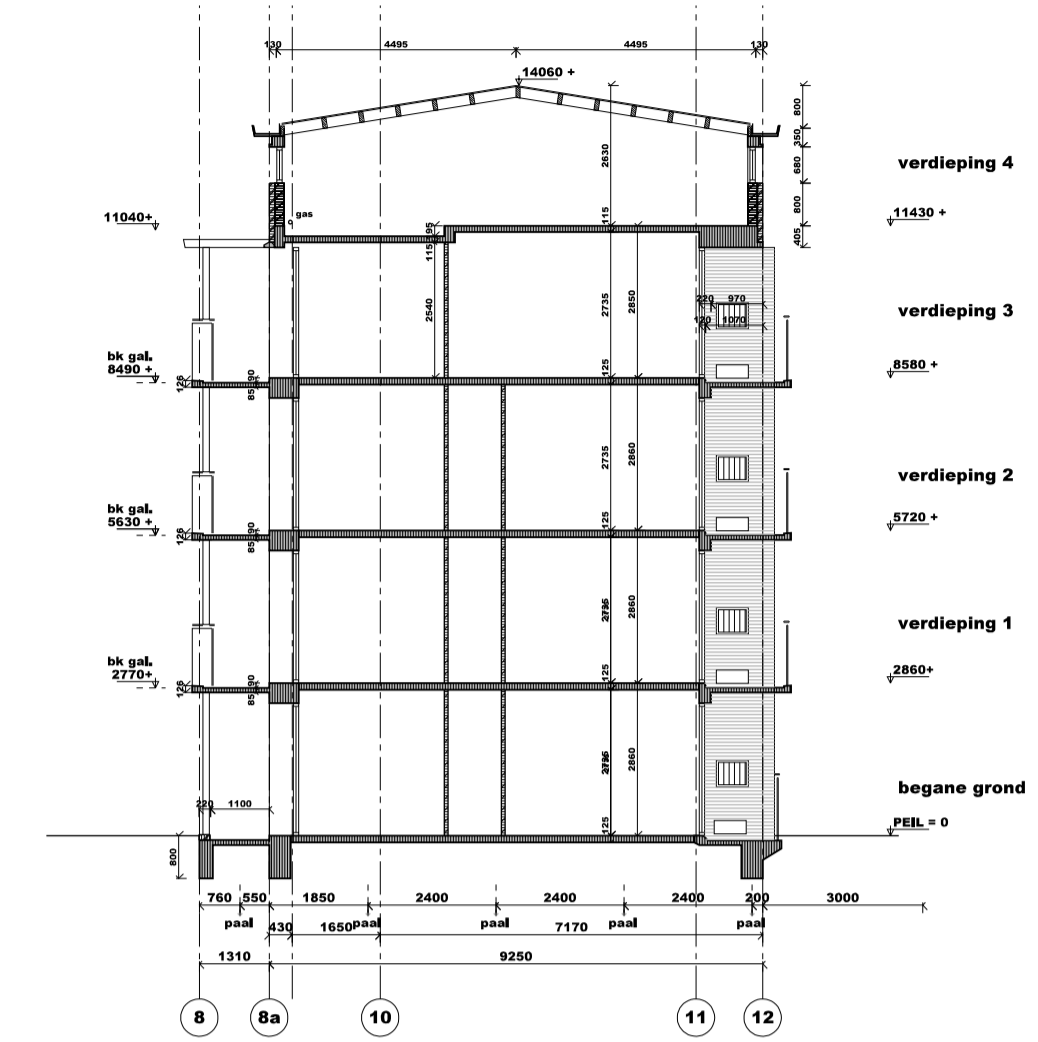

DOORSNEDE A-A GALERIJBLOK  
BESTAAND

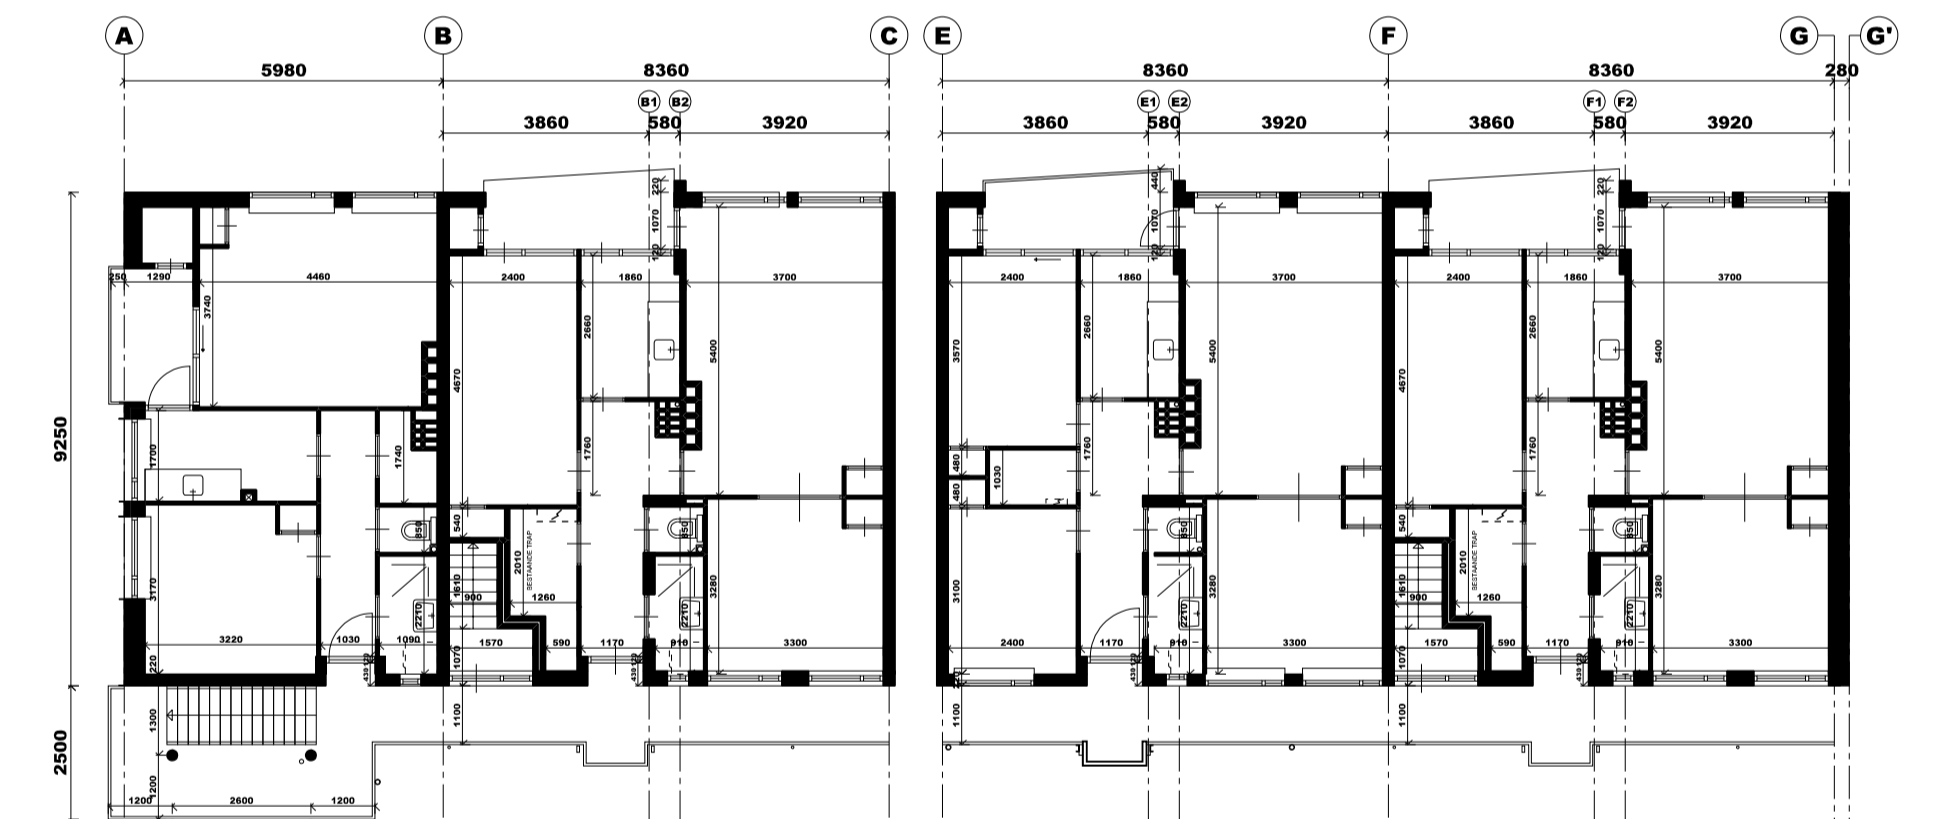

VERDIEPING 3 GALERIJBLOK P=8580+

Woningen tussen stramien C en E  
zijn identiek aan woning tussen stramien E en F

- ✘ Aanvraag ontvangen
- ✘ Datum: 31-01-2013
- ✘ Kenmerk: OLO 710399

ALLE MATEN IN HET  
WERK CONTROLEREN

W1346 DUDOKHAKEN

PLATTEGRONDEN EN DOORSNEDE  
BESTAAND GALERIJBLOK  
SCHAALE 1:100 DATUM: 30-01-13  
FORMAAT: A0 GEW: DO04b

Schepmakershaven 29C Postbus 29218 3001 GE Rotterdam T 010 413 65 98 F 010 413 81 84



VAN SCHAGEN ARCHITECTEN