



# OBJEKT (A), 1.NP M1:150

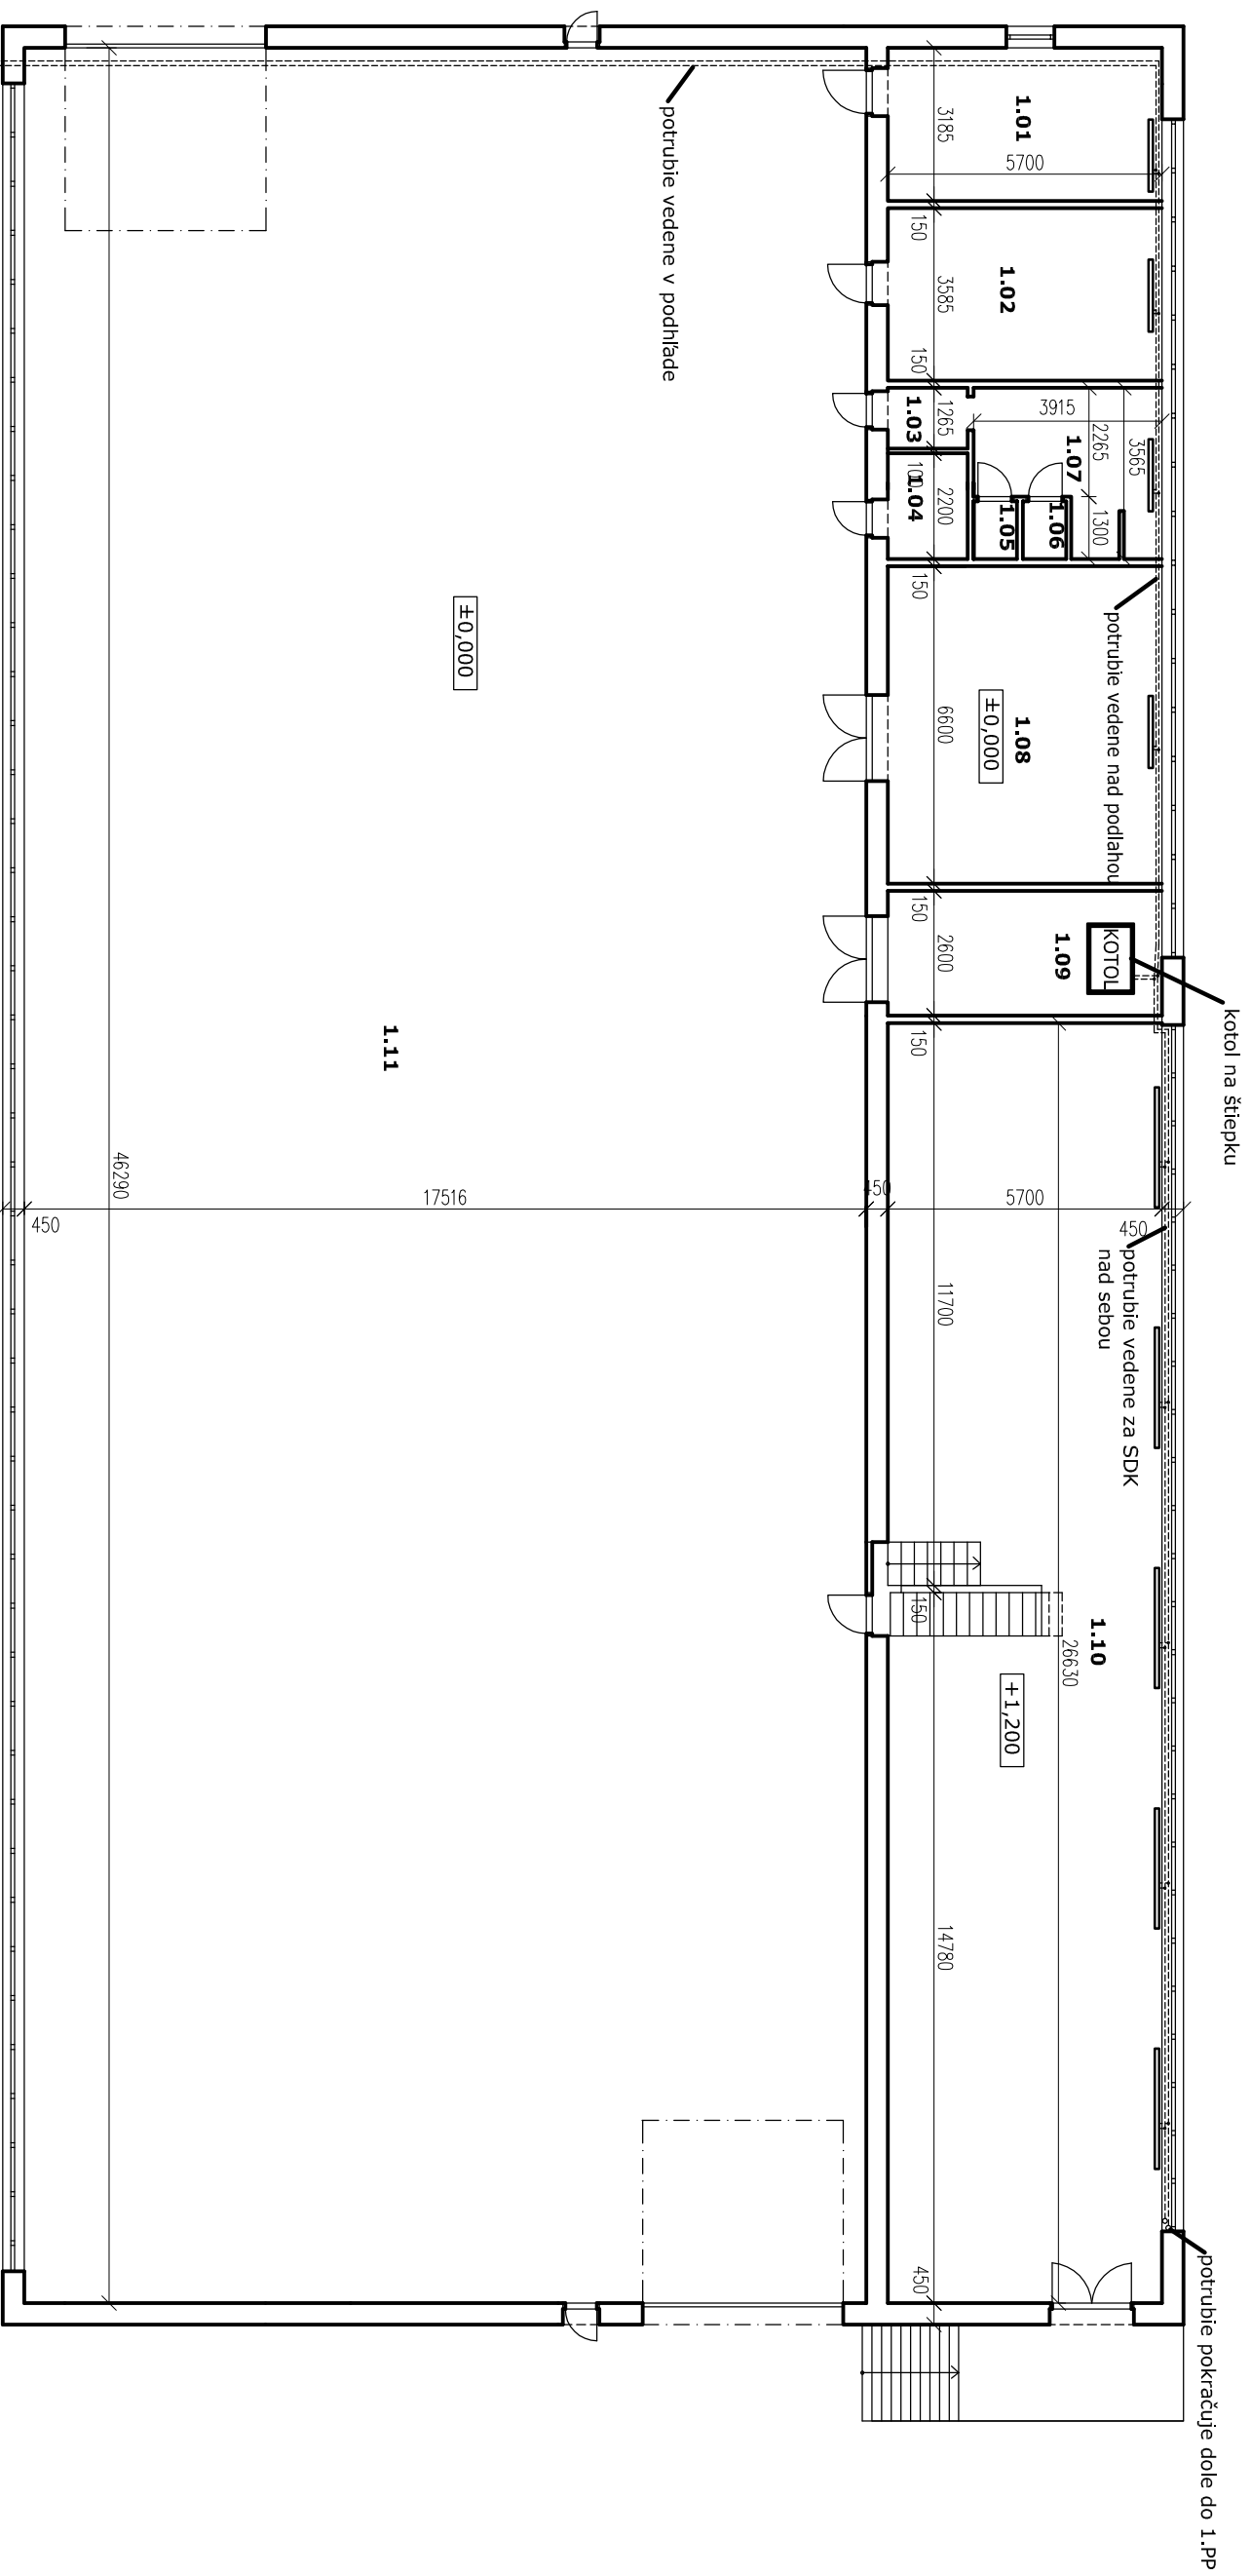

# OBJEKT (A), 1.PP M1:150

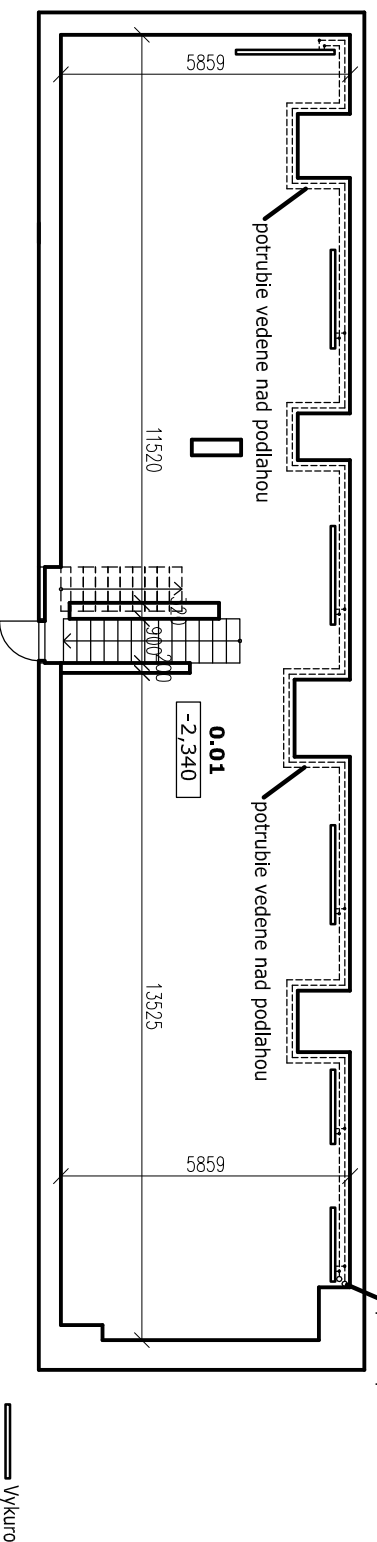

## LEGENDA MIESTNOSTÍ

| Názov miestnosti          | Číslo | Strop | Podlaha         | Steny        | Plocha (m <sup>2</sup> ) | Výška stropu | Poznámka                     |
|---------------------------|-------|-------|-----------------|--------------|--------------------------|--------------|------------------------------|
| Miestnosť pre strážiňka   | 1.01  | SDK   | Plávajúca podl. | plech+ stena | 18,15                    | 4480mm       | El.rozvodný zaskaf' do steny |
| Kancelária                | 1.02  | SDK   | Plávajúca podl. | plech+ stena | 20,43                    | 3180mm       | El.rozvodný zaskaf' do steny |
| Chodba                    | 1.03  | beton | Ostáva          | plech+ stena | 2,10                     | 2780mm       | El.rozvodný zaskaf' do steny |
| Kuchynka                  | 1.04  | beton | Ostáva          | stena        | 3,65                     | 4480mm       | El.rozvodný zaskaf' do steny |
| WC                        | 1.05  | SDK   | Ostáva          | stena        | 1,24                     | 4480mm       | El.rozvodný zaskaf' do steny |
| WC                        | 1.06  | SDK   | Ostáva          | stena        | 1,24                     | 4480mm       | El.rozvodný zaskaf' do steny |
| Miestnosť pre upratovačku | 1.07  | SDK   | Ostáva          | stena        | 11,32                    | 2780mm       | El.rozvodný zaskaf' do steny |
| Sklad BH                  | 1.08  | 0     | Ostáva          | plech+ stena | 37,62                    | 4480mm       |                              |
| Kotolňa                   | 1.09  | 0     | Ostáva          | plech+ stena | 14,52                    | 4480mm       |                              |
| Showroom                  | 1.10  | 0     | Plávajúca podl. | plech+ stena | 150,29                   | 3350mm       | El.rozvodný zaskaf' do steny |
| Skladová hala             | 1.11  | 0     | Ostáva + SDK    | plech+ stena | 857,12                   | 4480mm       |                              |
| Kancelária BH             | 0.01  | 0     | Ostáva          |              | 142,47                   |              | El.rozvodný zaskaf' do steny |

— Vykurovacie teleso