


REZ A-A - NÁVRH

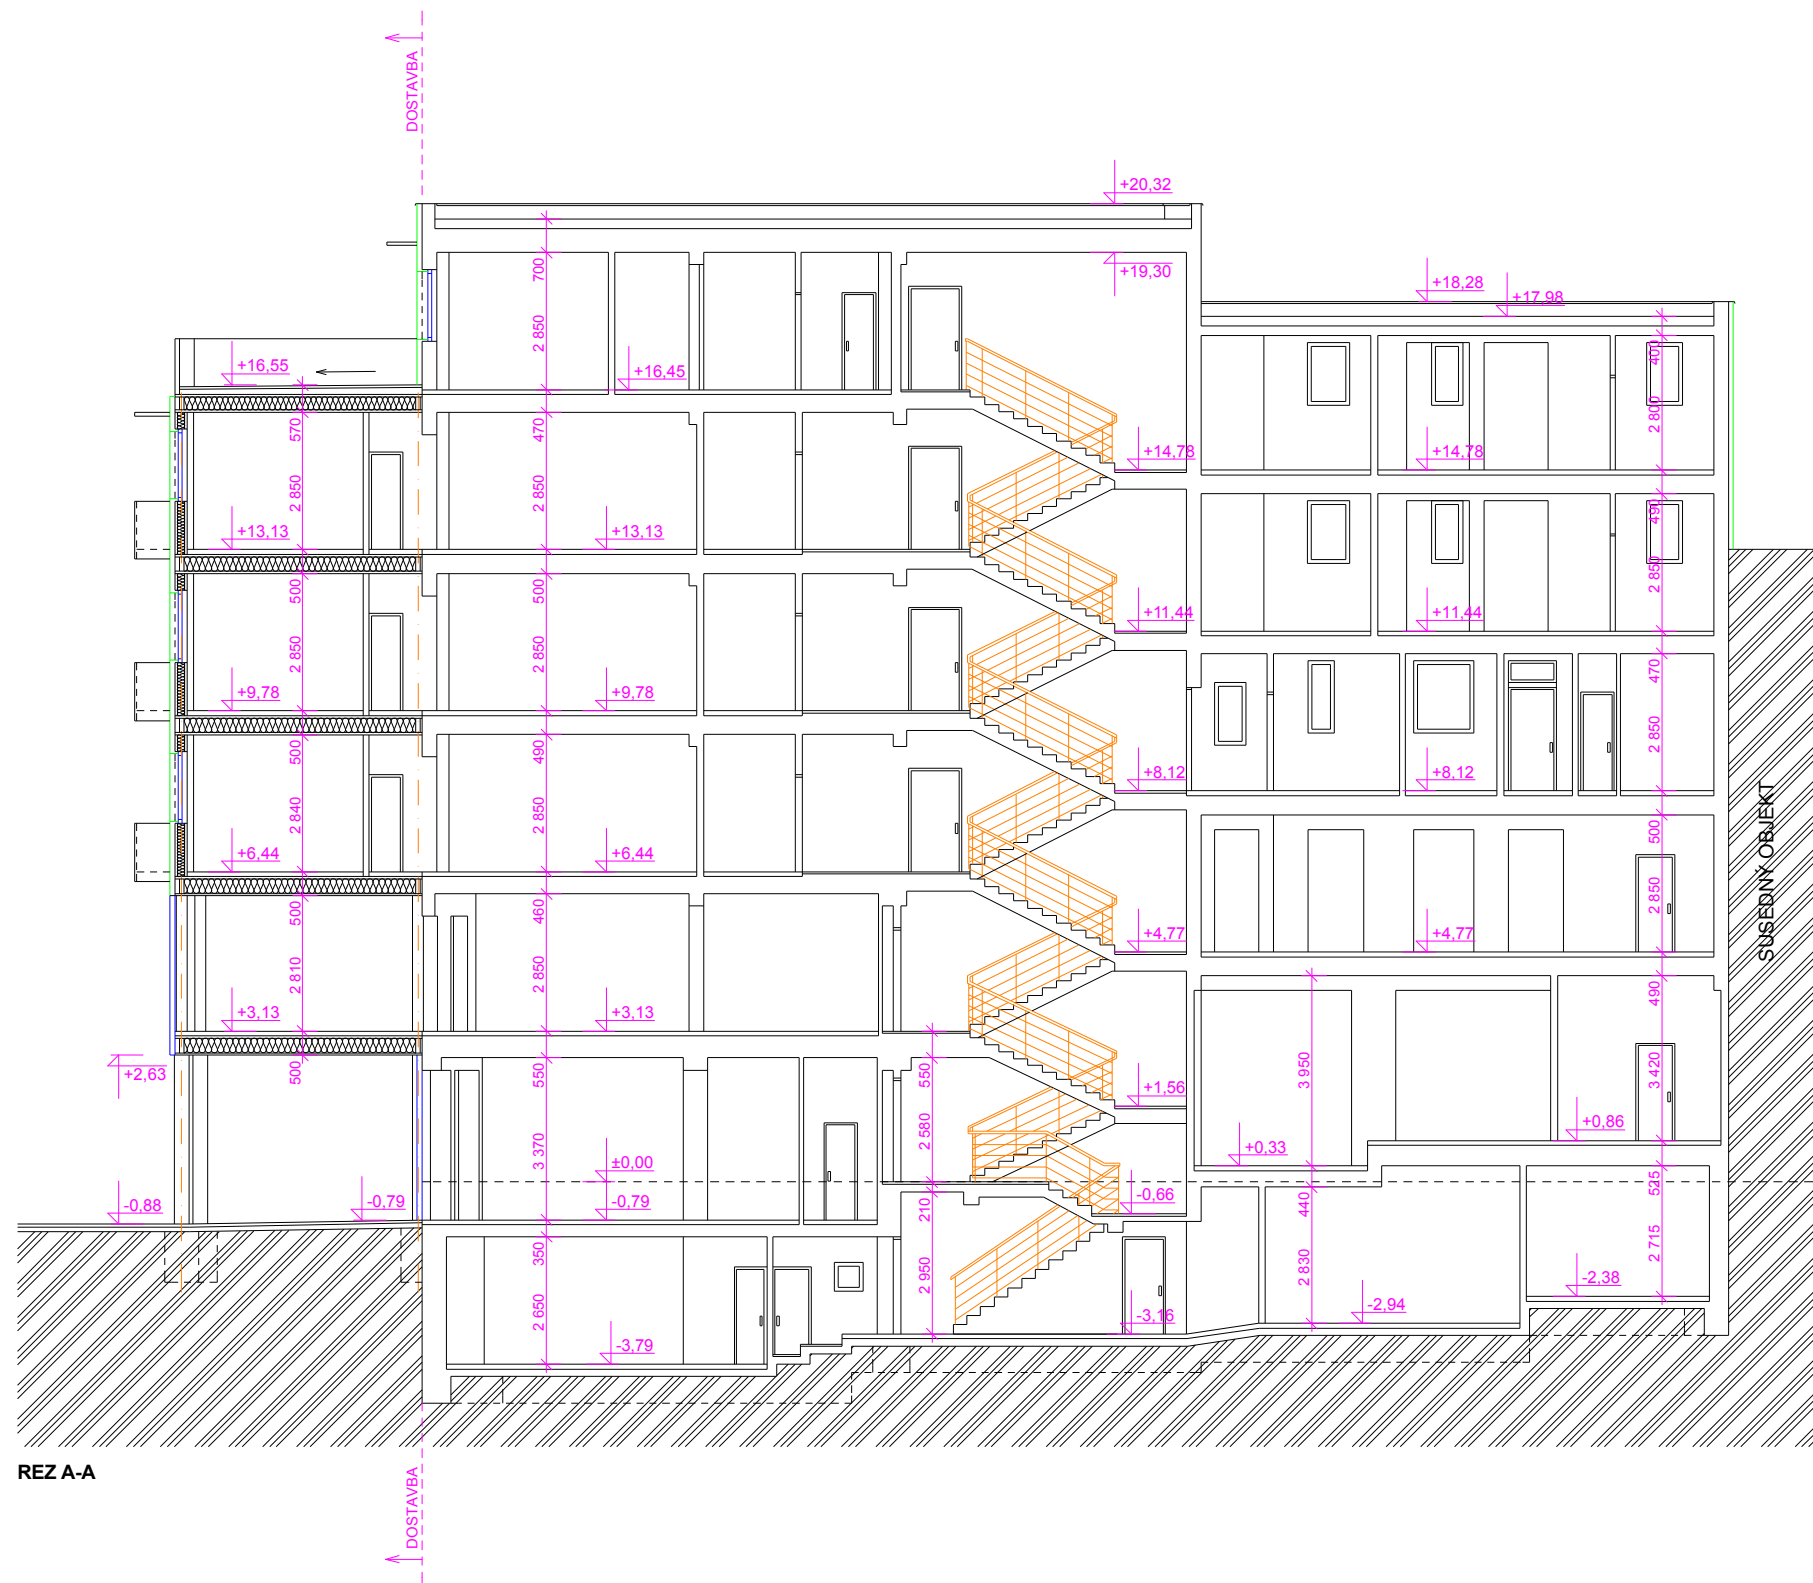

REKONŠTRUKCIA A DOSTAVBA POLYFUNKČNÉHO OBJEKTU

SPRACOVATEĽ : ATELIÉR 3 PLUS s.r.o.
AUTOR : Ing.arch. VOJTECH NOVOTNÝ
VYPRACOVAL : Mgr.art. VLADIMÍR BADIAR
INVESTOR : R.K.INVEST Levice s.r.o., L. Štúra 7,93401 Levice
MIESTO STAVBY : DREVENÁ UL. 10, BRATISLAVA I.
STUPEŇ : PROJEKT PRE ÚZEMNÉ ROZHODNUTIE
MIERKA : MIERKA - 1 : 150
DÁTUM : 07. 2012