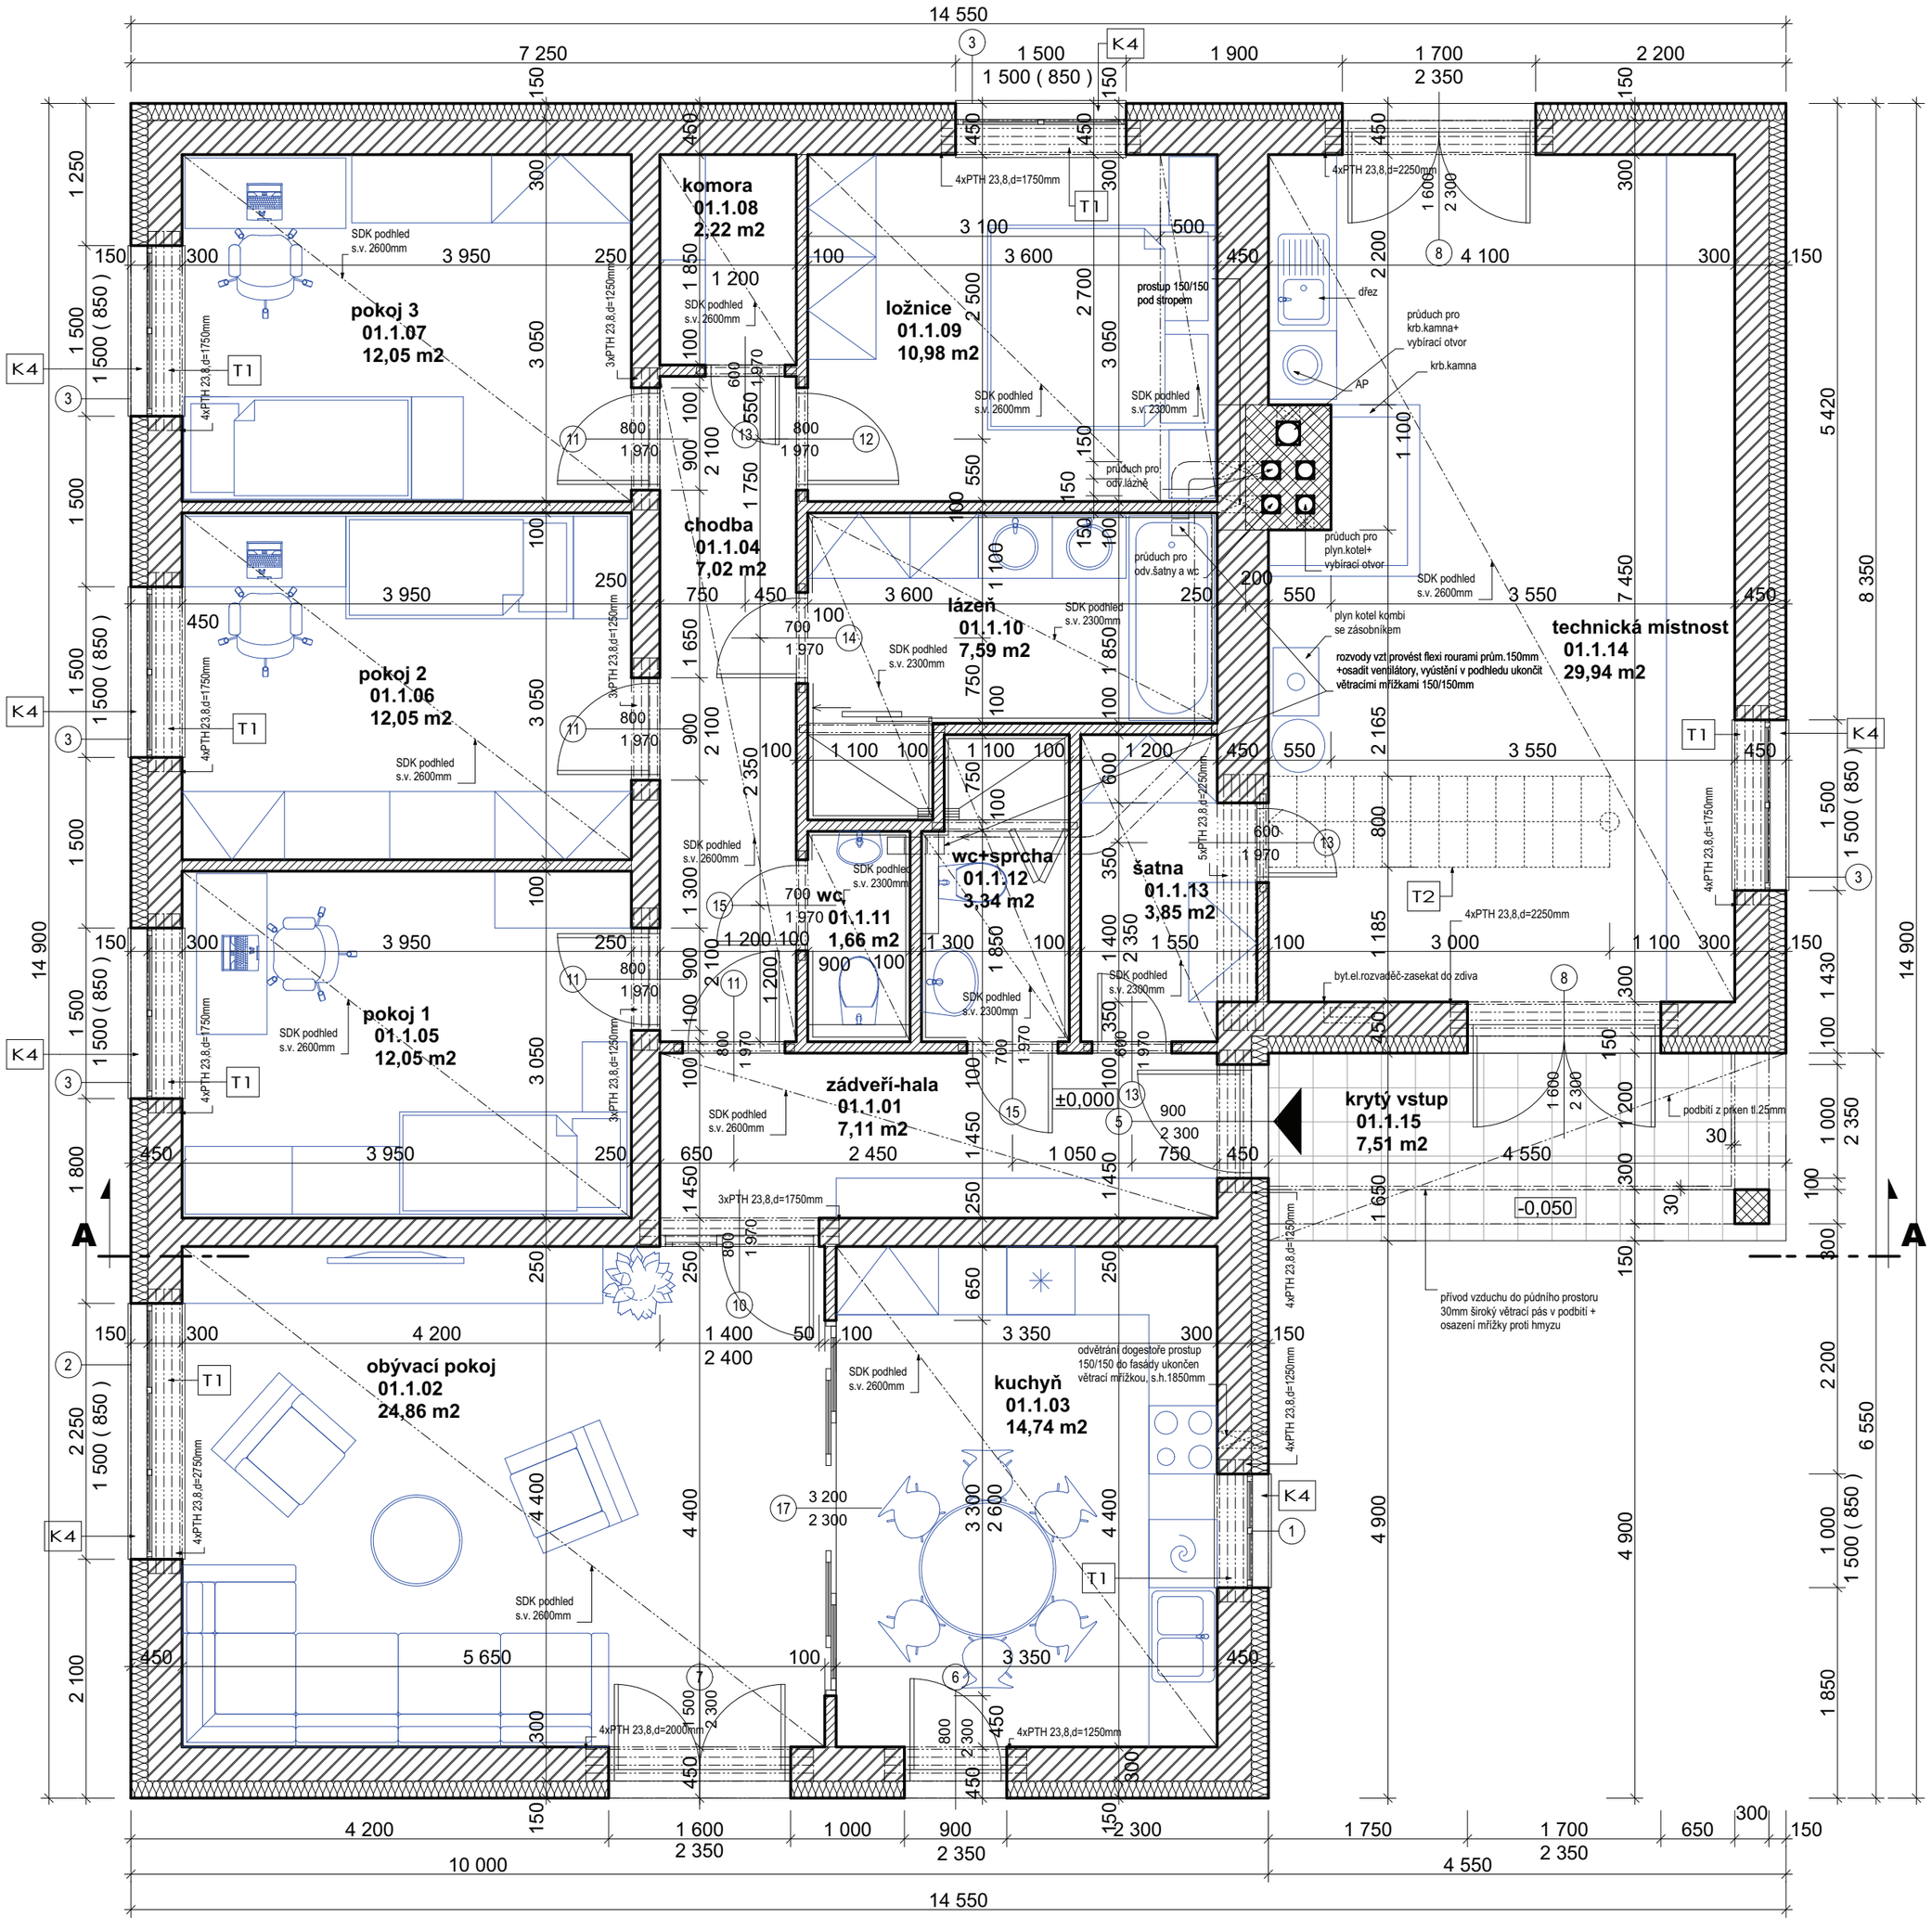
14 550
pokoj 3
01.1.07
12,05 m2
komora
01.1.08
2,22 m2
ložnice
01.1.09
10,98 m2
chodba
01.1.04
7,02 m2
pokoj 2
01.1.06
12,05 m2
lázeň
01.1.10
7,59 m2
technická místnost
01.1.14
29,94 m2
wc
01.1.11
1,66 m2
wc+sprcha
01.1.12
3,34 m2
šatna
01.1.13
3,85 m2
pokoj 1
01.1.05
12,05 m2
zádveří-hala
01.1.01
7,11 m2
krytý vstup
01.1.15
7,51 m2
obývací pokoj
01.1.02
24,86 m2
kuchyň
01.1.03
14,74 m2
SDK podhled s.v. 2600mm
SDK podhled s.v. 2300mm
4xPTH 23,8,d=1750mm
3xPTH 23,8,d=1250mm
4xPTH 23,8,d=2250mm
5xPTH 23,8,d=2250mm
4xPTH 23,8,d=2750mm
4xPTH 23,8,d=2000mm
4xPTH 23,8,d=1250mm
prostup 150/150 pod stropem
dřez
AP
průduch pro krb.kamna+ vybírací otvor
krb.kamna
průduch pro odv.lázně
průduch pro odv.šatny a wc
průduch pro plyn.kotel+ vybírací otvor
plyn kotel kombi se zásobníkem
rozvody vzt provést flexi rourami prům.150mm +osadit ventilátory, vyústění v podhledu ukončit větracími mřížkami 150/150mm
byt.el.rozvaděč-zasekat do zdiva
podbití z prken tl.25mm
přívod vzduchu do půdního prostoru 30mm široký větrací pás v podbití + osazení mřížky proti hmyzu
odvětrání dogestoře prostup 150/150 do fasády ukončen větrací mřížkou, s.h.1850mm
±0,000
-0,050
A
A
10 000
4 550