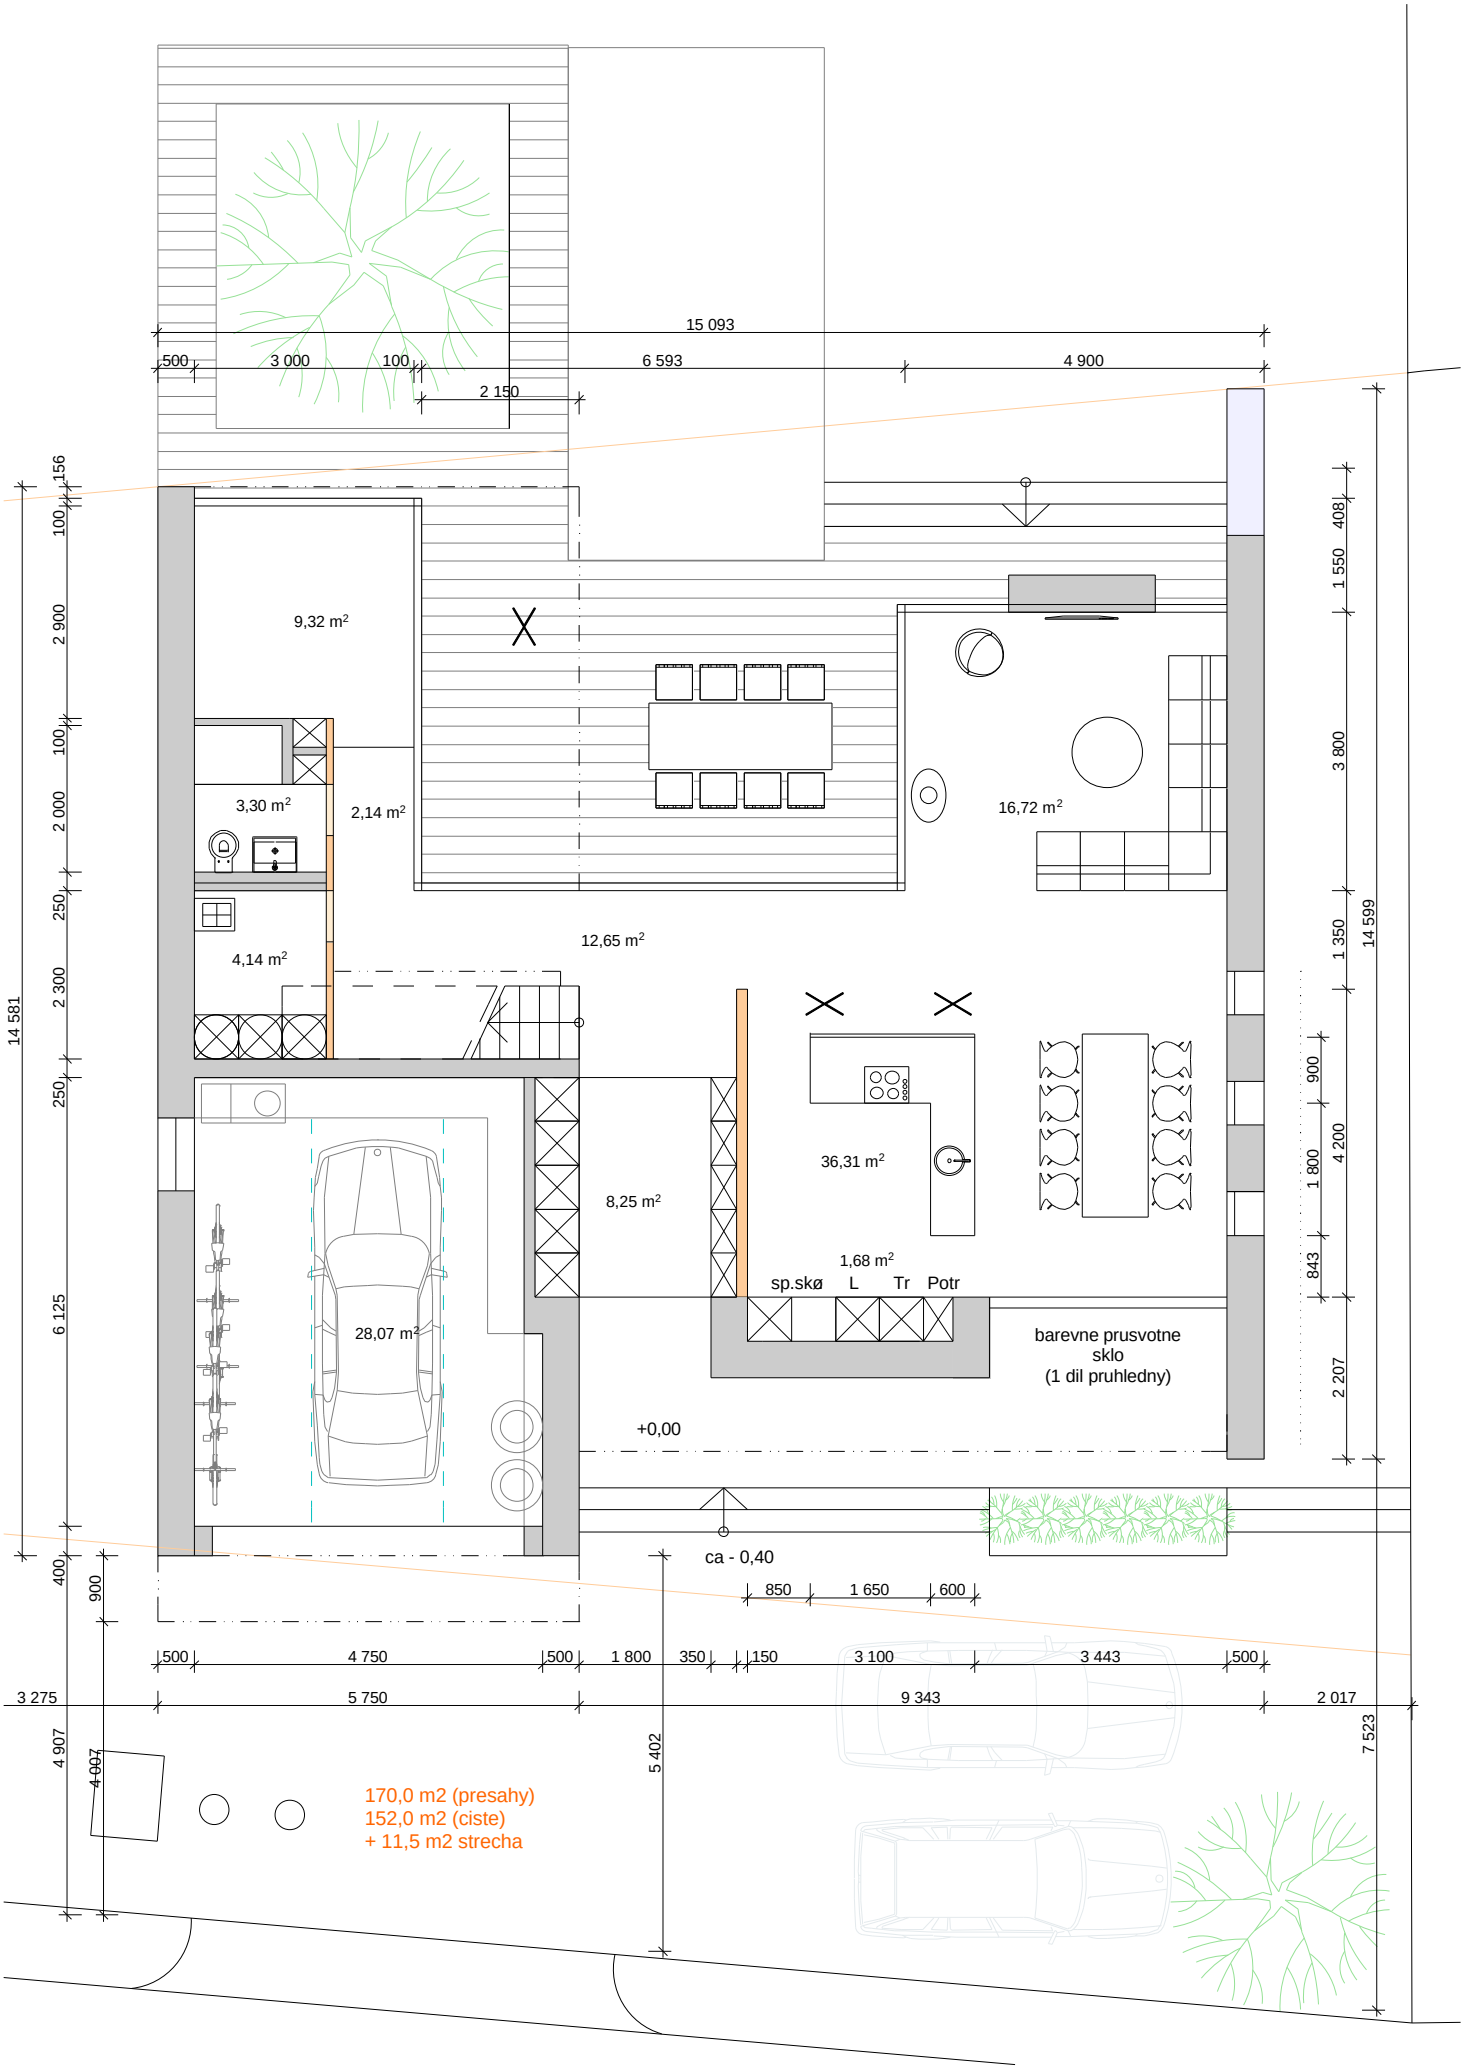
15 093
500
3 000
100
6 593
4 900
2 150
9,32 m²
3,30 m²
2,14 m²
16,72 m²
4,14 m²
12,65 m²
36,31 m²
8,25 m²
1,68 m²
sp.skø
L
Tr
Potr
28,07 m²
barevne prusvotne
sklo
(1 dil pruhledny)
+0,00
ca - 0,40
850
1 650
600
500
4 750
500
1 800
350
150
3 100
3 443
500
3 275
5 750
9 343
2 017
14 581
14 599
7 523
5 402
4 907
4 007
6 125
156
100
2 900
100
2 000
250
2 300
250
400
900
408
1 550
3 800
1 350
900
1 800
4 200
843
2 207
170,0 m2 (presahy)
152,0 m2 (ciste)
+ 11,5 m2 strecha