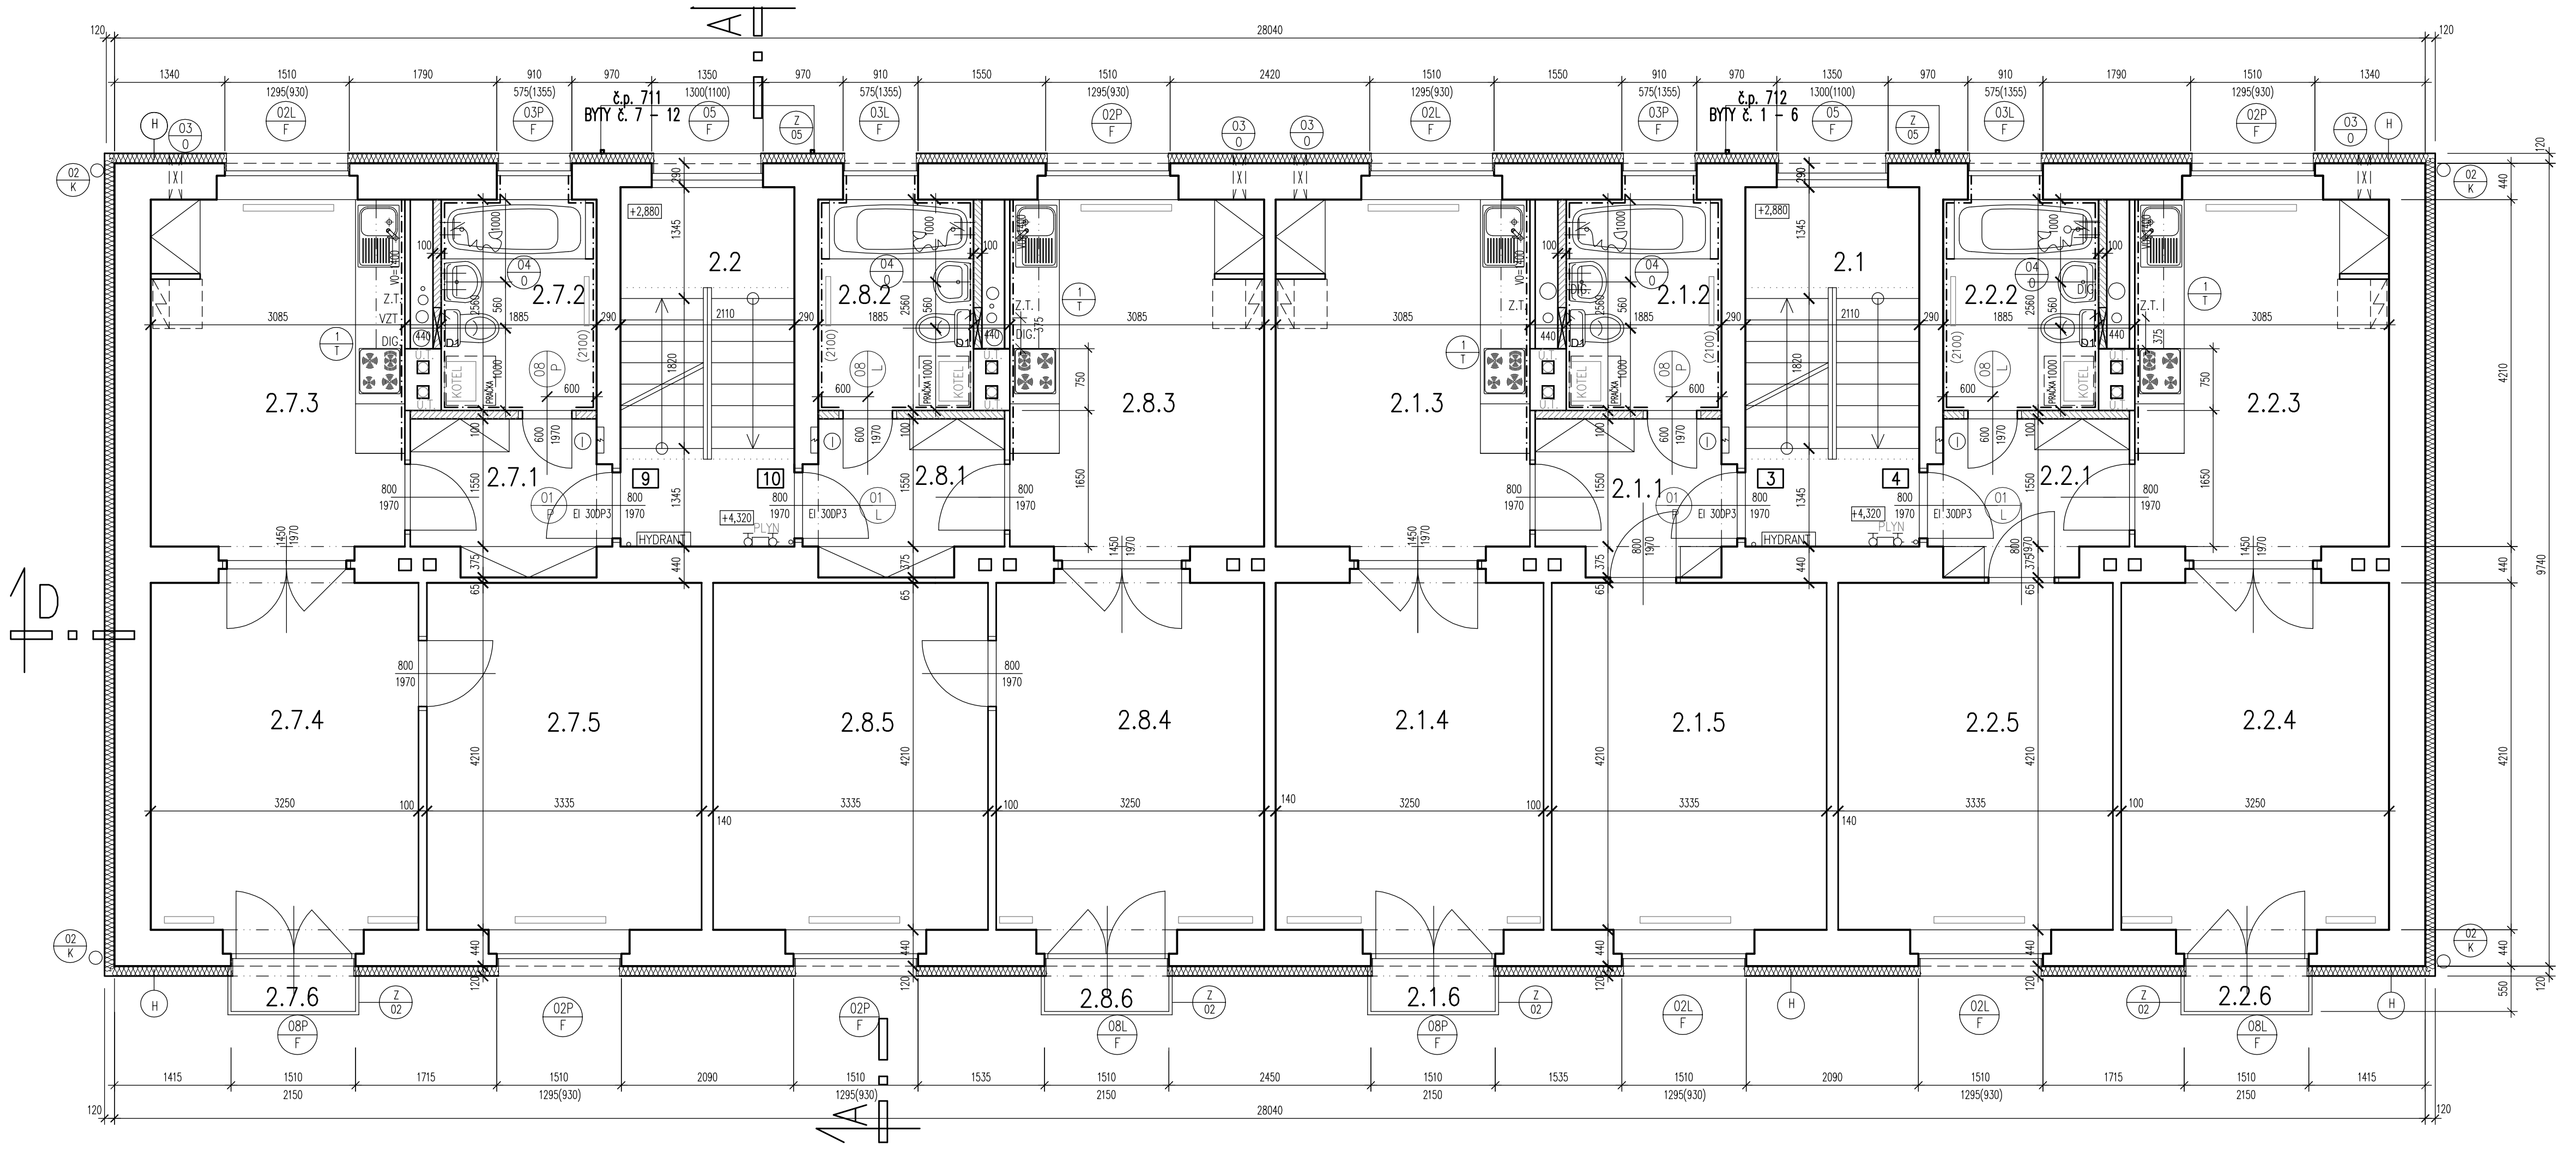

LEGENDA MATERIÁLU :

- ŽELEZOBETON
- PROSTÝ BETON
- NOSNÉ ZDIVO Z TVÁRNIC POROTHERM P10, MVC2,5
- PŘÍČKY Z TVÁRNIC POROTHERM
- SÁDROKARTON
- PŘIZDÍVKA Z LEHČENÝCH BLOKŮ (HEBEL, YTONG)
- TEPELNÁ IZOLACE
- STÁVAJÍCÍ

PŘEKLADY – POROTHERM
ZÁRUBNĚ TYPOVÉ OCELOVÉ

POZNÁMKY:

(H) SVISLÁ DRÁŽKA PRO HROMOSVOD – PO OSAZENÍ HROMOSVODU ZAZDÍT – VIZ PROJEKT ELEKTRO

(I) NIKA PRO DOMOVNÍ ROZVODNICE ELEKTRO

D1 REVIZNÍ DVÍŘKA DO INSTALAČNÍCH JADER

ROZMĚRY V KOUPELNÁCH A NA WC PO OBKLADECH
VŠECHNY NOVĚ OMÍTANÉ ROHY OPATŘIT KOVOVÝMI PODOMÍTKOVÝMI ROHOVNÍKY

ZATEPLENÍ :

CERTIFIKOVANÝ FASÁDNÍ ZATEPLOVACÍ SYSTÉM:
MINERÁLNÍ VATA S PODÉLNÝM VLÁKNEM TL. 120 mm
OD VÝŠKY H.H.OKENNÍCH OTVORŮ SKLEPNÍCH OKEN

OMÍTKA PROBARVENÁ SILIKONOVÁ

LEGENDA MÍSTNOSTÍ:

Č.M.	NÁZEV MÍSTNOSTI	m²	PODLAHA	INDEX	STĚNY	STROP	POZNÁMKA
2.1	SCHODIŠTĚ	9,20	TERACO STÁVAJÍCÍ		OTĚRUVD.MALBA	MALBA	
2.1.1	PŘEDSÍŇ	4,31	KER. DLAŽBA	KD10	MALBA	MALBA	
2.1.2	KOUPELNA	4,83	KER. DLAŽBA	KD10	KER. OBKLAD	MALBA	V.O. =2100mm
2.1.3	KUCHYŇ	13,27	LAMINÁTOVÉ LAMELY	LA10	MALBA,KER.O.ZA LINKOU	MALBA	
2.1.4	OBÝVACÍ POKOJ	14,41	LAMINÁTOVÉ LAMELY	LA10	MALBA	MALBA	
2.1.5	POKOJ	14,48	LAMINÁTOVÉ LAMELY	LA10	MALBA	MALBA	
2.1.6	BALKON	0,90	KER. DLAŽBA	KD13			
2.2.1	PŘEDSÍŇ	4,31	KER. DLAŽBA	KD10	MALBA	MALBA	
2.2.2	KOUPELNA	4,83	KER. DLAŽBA	KD10	KER. OBKLAD	MALBA	V.O. =2100mm
2.2.3	KUCHYŇ	13,27	LAMINÁTOVÉ LAMELY	LA10	MALBA,KER.O.ZA LINKOU	MALBA	
2.2.4	OBÝVACÍ POKOJ	14,66	LAMINÁTOVÉ LAMELY	LA10	MALBA	MALBA	
2.2.5	POKOJ	14,37	LAMINÁTOVÉ LAMELY	LA10	MALBA	MALBA	
2.2.6	BALKON	0,90	KER. DLAŽBA	KD13			
2.2	SCHODIŠTĚ	9,20	TERACO STÁVAJÍCÍ		OTĚRUVD.MALBA	MALBA	
2.7.1	PŘEDSÍŇ	4,31	KER. DLAŽBA	KD10	MALBA	MALBA	
2.7.2	KOUPELNA	4,83	KER. DLAŽBA	KD10	KER. OBKLAD	MALBA	V.O. =2100mm
2.7.3	KUCHYŇ	13,27	LAMINÁTOVÉ LAMELY	LA10	MALBA,KER.O.ZA LINKOU	MALBA	
2.7.4	OBÝVACÍ POKOJ	14,41	LAMINÁTOVÉ LAMELY	LA10	MALBA	MALBA	
2.7.5	POKOJ	14,48	LAMINÁTOVÉ LAMELY	LA10	MALBA	MALBA	
2.1.6	BALKON	0,90	KER. DLAŽBA	KD13			
2.8.1	PŘEDSÍŇ	4,31	KER. DLAŽBA	KD10	MALBA	MALBA	
2.8.2	KOUPELNA	4,83	KER. DLAŽBA	KD10	KER. OBKLAD	MALBA	V.O. =2100mm
2.8.3	KUCHYŇ	13,27	LAMINÁTOVÉ LAMELY	LA10	MALBA,KER.O.ZA LINKOU	MALBA	
2.8.4	OBÝVACÍ POKOJ	14,41	LAMINÁTOVÉ LAMELY	LA10	MALBA	MALBA	
2.8.5	POKOJ	14,48	LAMINÁTOVÉ LAMELY	LA10	MALBA	MALBA	
2.1.6	BALKON	0,90	KER. DLAŽBA	KD13			

±0,000 = 269,780 m.n.m.

Výškový systém: BALT–PV
Souřadnicový systém: S–JTSK

GENERÁLNÍ PROJEKTANT:
Atelier Hlaváček & Partner s.r.o.
ARCHITEKTONICKÝ ATELIÉR STAROPRAMENNÁ 16, PRAHA 5
TELEFAX: 257 311 353, 257 326 743, 257 533 350
257 534 614 – 533 296 541
E-MAIL: ATELIER@HLAVACEK-PARTNER.CZ

ZPRACOVATEL ČÁSTI:
Hlaváček & Partner
ARCHITEKTONICKÝ ATELIÉR STAROPRAMENNÁ 16, PRAHA 5

VEDOUCÍ ZAKÁZKY: ING. ARCH. MARTIN HLAVÁČEK
HIP: ING. ZDENĚK BRUNÁT
HLAVNÍ ARCHITEKT: ING. ARCH. MARTIN HLAVÁČEK
ARCHITEKT: ING. ONDŘEJ ŠMEJKAL
ZODPOVĚDNÝ PROJEKTANT ČÁSTI: ING. ARCH. MARTIN HLAVÁČEK
VYPRACOVAL: ING. ILONA MATĚJÍČKOVÁ, ING. ZDENĚK BRUNÁT
AUTORIZACE:

INVESTOR:
MĚSTSKÁ ČÁST PRAHA 15
BOLOŘSKÁ 478/1, PSČ 109 00, PRAHA 10
Tel.: +420 281 003 111

AKCE:
NÁSTAVBA A MODERNIZACE NA BYTOVÝCH DOMECH č.p. 711 - 712
PRAHA 15, ULICE HERBENOVA

OBSAH:
ARCHITEKTONICKÁ A STAVEBNÍ ČÁST
PŮDORYS 2.NP

ZAKÁZKOVÉ Č.: HPA.13.08.586
DATUM: 11/2013
ČÍSLO PARE:
FORMÁT: 10 x A4
STUPEŇ: DPS
MĚŘÍTKO: 1:50
ČÁST DOKUMENTACE: D DOKUMENTACE OBJEKTŮ
ČÍSLO VÝKRESU: 05/00
STAVEBNÍ OBJEKT: SO-02
PROFESE: 02-ARS