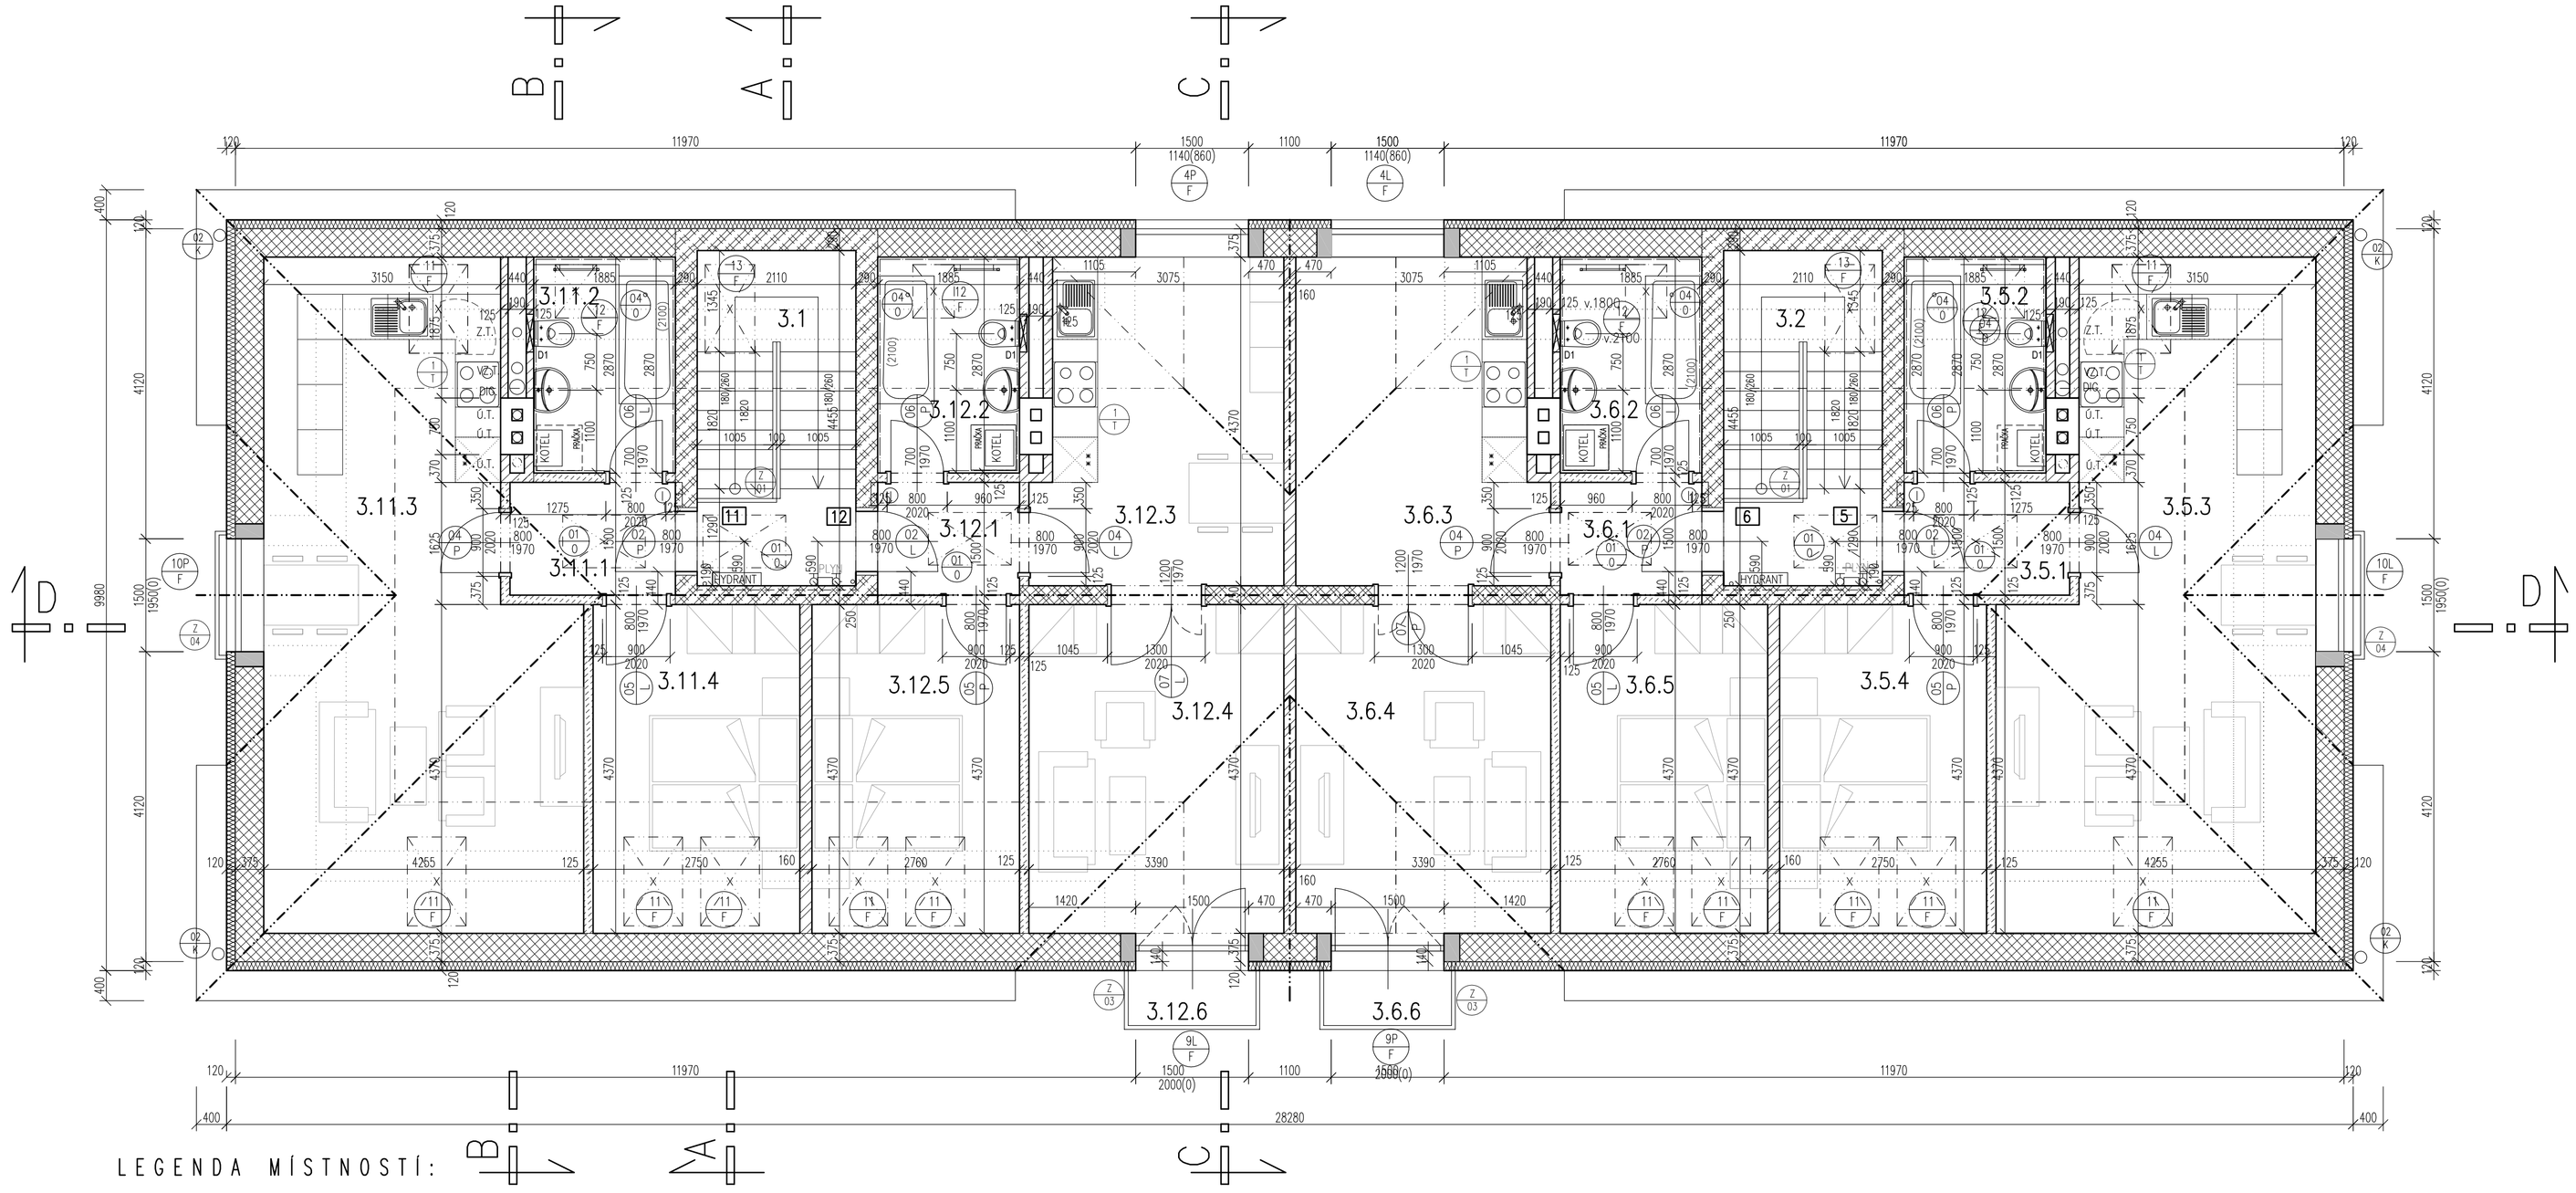

LEGENDA MÍSTNOSTÍ:

Č.M.	NÁZEV MÍSTNOSTI	m²	PODLAHA	INDEX	STĚNY	STROP	POZNÁMKA
3.1	SCHODIŠTĚ	9,40	KER. DLAŽBA	KD12	OTĚRUVZD.MALBA	MALBA	
3.11.1	PŘEDSÍŇ	3,30	KER. DLAŽBA	KD10	MALBA	MALBA	
3.11.2	KOUPELNA	5,40	KER. DLAŽBA	KD10	KER. OBKLAD	MALBA	V.O.= 2100mm
3.11.3	OBÝVACÍ POKOJ + KK	33,15	LAMINÁT. LAMELY	LA10	MALBA,KER.O.ZA LINKOU	MALBA	
3.11.4	LOŽNICE	12,00	LAMINÁT. LAMELY	LA10	MALBA	MALBA	
3.12.1	PŘEDSÍŇ	3,10	KER. DLAŽBA	KD10	MALBA	MALBA	
3.12.2	KOUPELNA	5,40	KER. DLAŽBA	KD10	KER. OBKLAD	MALBA	V.O.= 2100mm
3.12.3	KUCHYŇ	14,20	LAMINÁT. LAMELY	LA10	MALBA,KER.O.ZA LINKOU	MALBA	
3.12.4	OBÝVACÍ POKOJ	15,25	LAMINÁT. LAMELY	LA10	MALBA	MALBA	
3.12.5	LOŽNICE	12,05	LAMINÁT. LAMELY	LA10	MALBA	MALBA	
3.12.6	BALKON	1,45	KER. DLAŽBA	KD13			
3.2	SCHODIŠTĚ	9,40	KER. DLAŽBA	KD12	OTĚRUVZD.MALBA	MALBA	
3.5.1	PŘEDSÍŇ	3,30	KER. DLAŽBA	KD10	MALBA	MALBA	
3.5.2	KOUPELNA	5,40	KER. DLAŽBA	KD10	KER. OBKLAD	MALBA	V.O.= 2100mm
3.5.3	OBÝVACÍ POKOJ + KK	33,15	LAMINÁT. LAMELY	LA10	MALBA,KER.O.ZA LINKOU	MALBA	
3.5.4	LOŽNICE	12,00	LAMINÁT. LAMELY	LA10	MALBA	MALBA	
3.6.1	PŘEDSÍŇ	3,10	KER. DLAŽBA	KD10	MALBA	MALBA	
3.6.2	KOUPELNA	5,40	KER. DLAŽBA	KD10	KER. OBKLAD	MALBA	V.O.= 2100mm
3.6.3	KUCHYŇ	14,20	LAMINÁT. LAMELY	LA10	MALBA,KER.O.ZA LINKOU	MALBA	
3.6.4	OBÝVACÍ POKOJ	15,25	LAMINÁT. LAMELY	LA10	MALBA	MALBA	
3.7.5	LOŽNICE	12,05	LAMINÁT. LAMELY	LA10	MALBA	MALBA	
3.7.6	BALKON	1,45	KER. DLAŽBA	KD13			

LEGENDA MATERIÁLŮ:

- ŽELEZOBETON VIZ KONSTRUKČNÍ ČÁST
- OBVODOVÉ STĚNY : CIHLA TL. 365MM — ZDIVO TYPU THERM 36,5 P+D tl. 450MM, P10, M5, PŘEKLADY NAD OKNY – ŽLB
- VNITŘNÍ STĚNY : CIHLA TL. 240MM — CIHELNÉ TVÁRNICE 24 P+D, P10, M 10 (VÁPENOCEMENTOVÁ), PŘEKLADY TYPOVÉ
- PŘÍČKY : CIHLA TL. 115MM — POROTHERM 11,5, P10, M5, PŘEKLADY POROTHERM
- MEZIBYTOVÉ STĚNY: CIHLA — ZDIVO TYPU AKU P+D – TL.240MM, P10, M 5 (VÁPENOCEMENTOVÁ), PŘEKLADY SYSTÉMOVÉ
- PŘÍČKY : SDK — SDK DVOJITĚ OPLÁŠTĚNÁ
- MEZIBYTOVÉ STĚNY: SDK STĚNA:
- TEPELNÁ IZOLACE — DESKY XPS
- DESKY Z MINERÁLNÍCH VLÁKEN
- PROSTÝ BETON : — BETON C12/15 XO
- ŠTĚRK
- PŮVODNÍ TERÉN
- NASYPANÝ TERÉN

UPOZORNĚNÍ:

1) TENTO DOKUMENT JE SOUČÁSTÍ PROJEKTOVÉ DOKUMENTACE PRO SP, KTERÁ JE PLATNÁ POUZE JAKO CELEK. PROJEKTOVOU DOKUMENTACI TVOŘÍ KROMĚ VÝKRESOVÉ DOKUMENTACE TAKÉ TEXTOVÉ SOUBORY.
2) ZDĚNÉ KONSTRUKCE BUDOU PROVÁDĚNY DLE TECHNOLOGICKÉHO PŘEDPISU VÝROBCE MATERIÁLU
3)

±0,000 = 269,780 m.n.m.

Výškový systém: BALT–PV
Souřadnicový systém: S–JTSK

GENERÁLNÍ PROJEKTANT:
Atelier Hlaváček & Partner s.r.o.
ARCHITEKTONICKÝ ATELIER STAROPRAMENNÁ 19., PRAHA 5
TEL./FAX : 257 311 322, 257 329 745, 257 323 350
GSM brána : 602 286 247
E-MAIL : ATELIER @ HLAVACEK-PARTNER.cz
IČO: 48 11 53 80

ZPRACOVATEL ČÁSTI:
Hlaváček & Partner
ARCHITEKTONICKÝ ATELIER STAROPRAMENNÁ 19., PRAHA 5

VEDOUCÍ ZAKÁZKY:	HLAVNÍ ARCHITEKT:	ZODPOVĚDNÝ PROJEKTANT ČÁSTI:	AUTORIZACE:
ING. ARCH. MARTIN HLAVÁČEK	ING. ARCH. MARTIN HLAVÁČEK	ING. ARCH. MARTIN HLAVÁČEK	
HIP: ING. ZDENĚK BRUNÁT	ARCHITEKT: ING. ONDŘEJ ŠMEJKAL	VYPRACOVAL: ING. ILONA MATĚJÍČKOVÁ, ING. ZDENĚK BRUNÁT	

INVESTOR:
MĚSTSKÁ ČÁST PRAHA 15
BOLOŘSKÁ 478/1, PSČ 109 00, PRAHA 10
Tel.: +420 281 003 111

AKCE:
NÁSTAVBA A MODERNIZACE NA BYTOVÝCH DOMECH č.p. 711 - 712
PRAHA 15, ULICE HERBENOVA

OBSAH:
ARCHITEKTONICKÁ A STAVEBNÍ ČÁST
PŮDORYS 3.NP

ZAKÁZKOVÉ Č.:	DATUM:	ČÍSLO PARE:
HPA.13.08.586	11/2013	
FORMÁTY: 8 x A4	STUPEŇ: DPS	
MĚŘÍTKO: 1:50	ČÁST DOKUMENTACE: D DOKUMENTACE OBJEKTŮ	ČÍSLO VÝKRESU: 06/00
STAVEBNÍ OBJEKT: SO-02	PROFESE: 02-ARS	