




POHLED JIHOZAPADNI

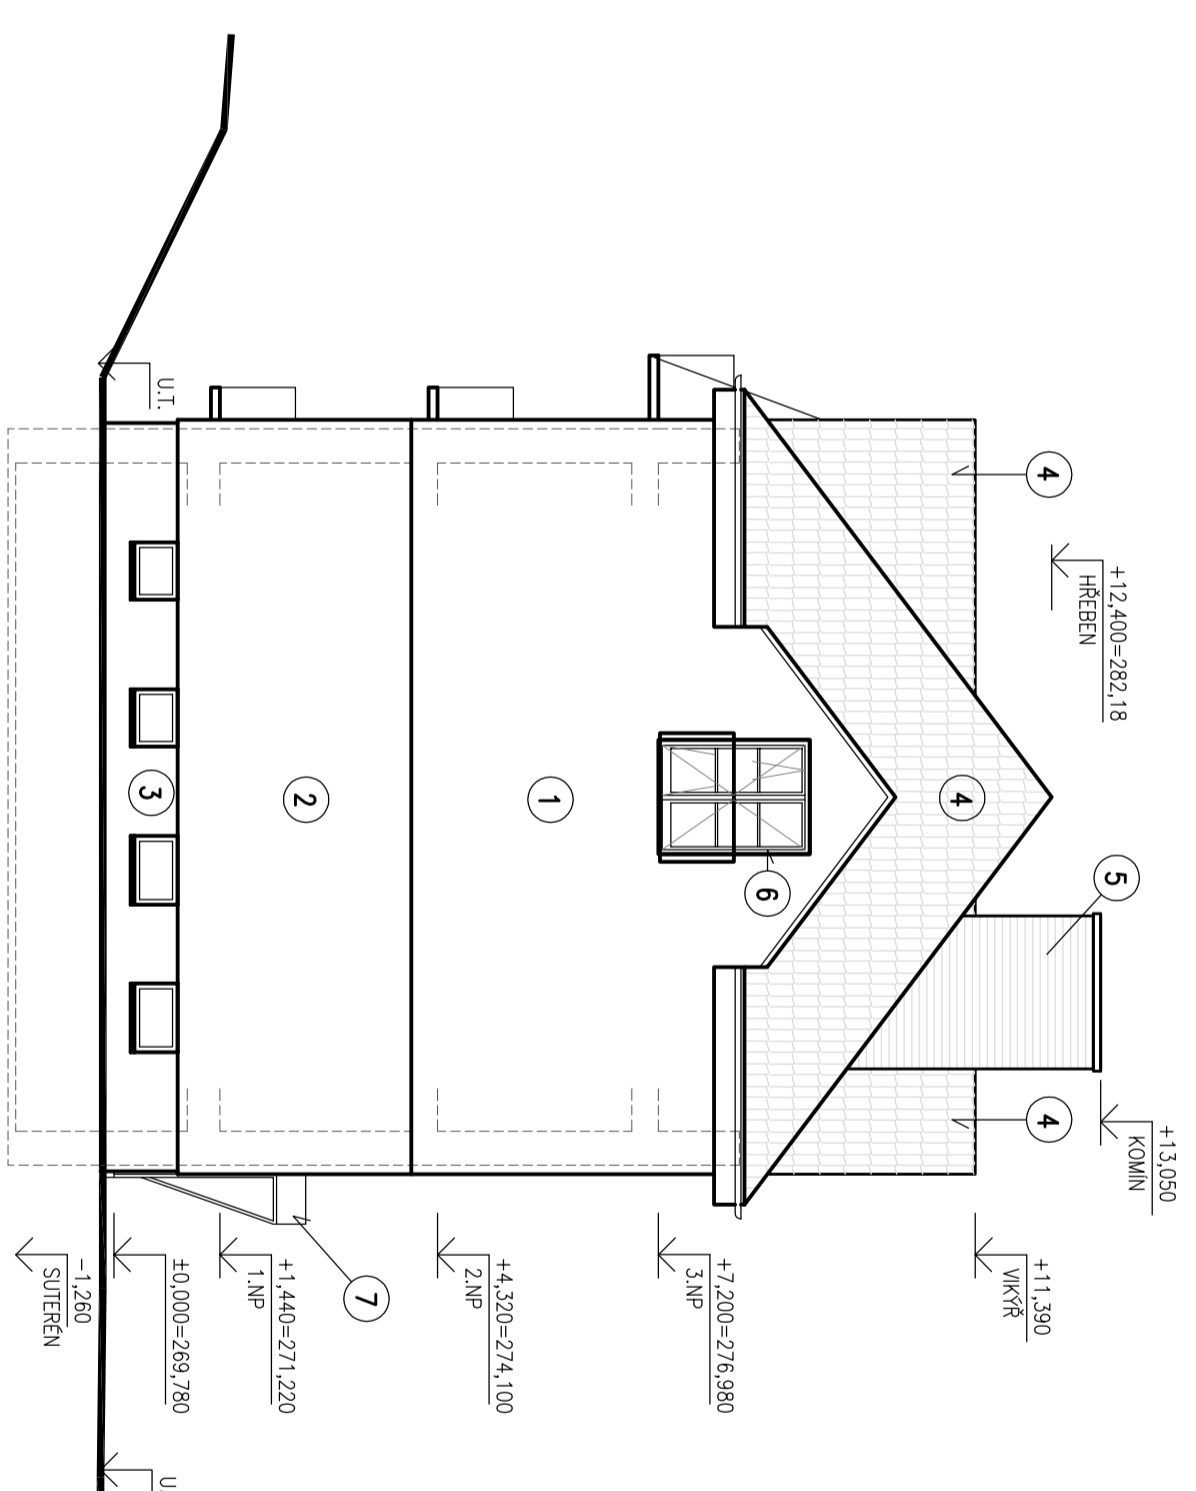

POHLED JIHOVYCHODNI

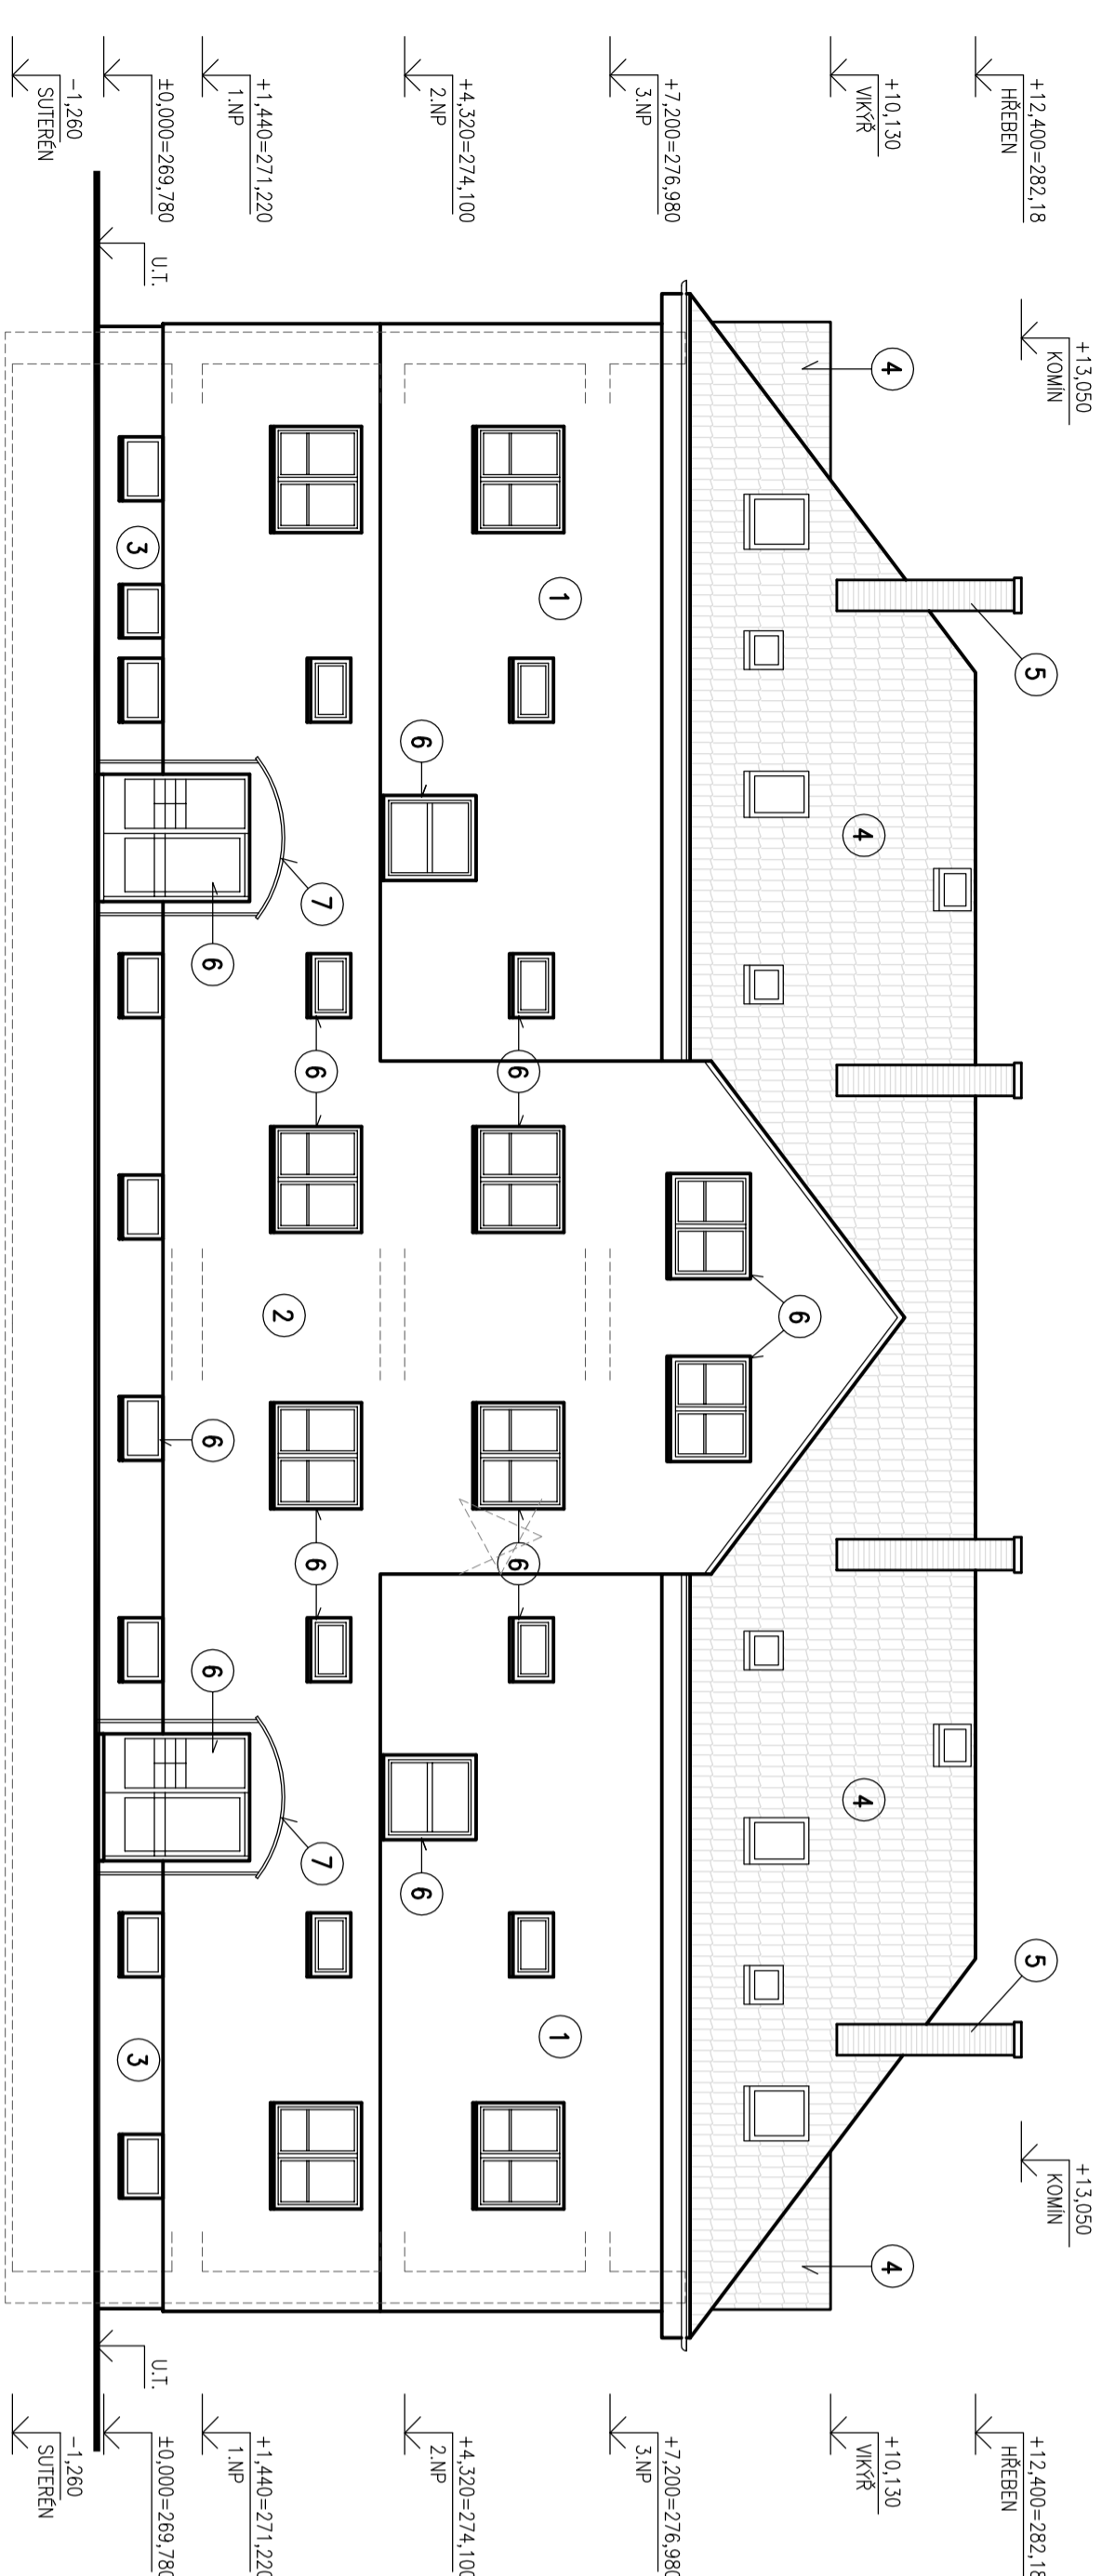

POHLED SEVEROVYCHODNI

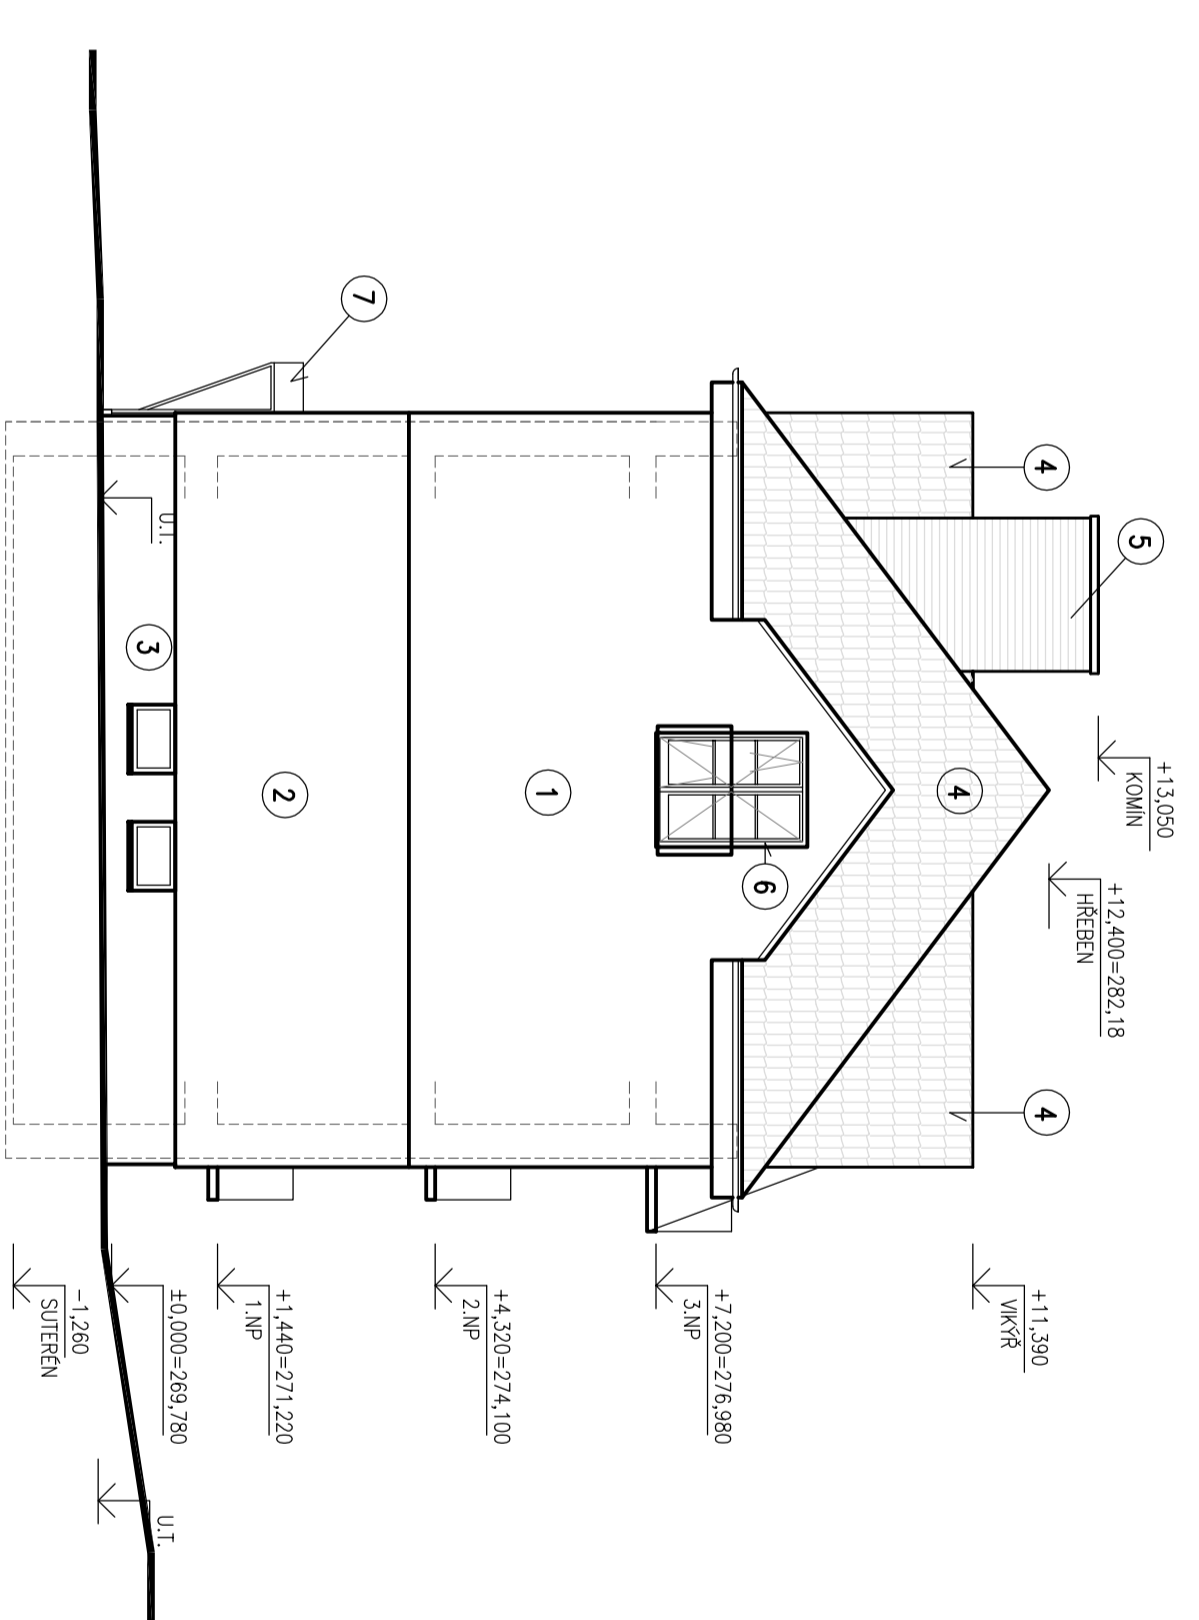

POHLED SEVEROZAPADNI

LEGENDA :

- ① ÚSLECHTLÁ OMÍTKA, FASOVANÍ BARVA
- ② ÚSLECHTLÁ OMÍTKA, FASOVANÍ BARVA
- ③ MOZAIKOVÁ OMÍTKA
- ④ PLECHOVÉ ŠABLONY
- ⑤ SPRAVOVANÉ ŽDIVO
- ⑥ PLAST
- ⑦ OCEL + MAKROOLON

BARVENÉ ŘEŠENÍ VIZ ZVLÁŠTNÍ PŘÍLOHA

±0,000 = 269,780 m.n.m.

Atelier Haváček & Partner s.r.o. ARCHITECTONICKÉ A STAVEBNÍ PRÁČE, PRAHA 15, ULIČE HERBERNOVA 15 IČO: 252 07 992		Yáskový systém, s.r.l. – PV Stavebníkový systém S-RTSK	
AKCIE: MĚSTSKÁ ČÁST PRAHA 15 PRÁHA 15, ULIČE HERBERNOVA	NÁSTAVBA A MODERNIZACE NA BYTOVÝCH DOMECH č.p. 711 - 712	ZÁKAZNÍK: HP A.S. HP A.S. IČO: 252 07 992	DOKUMENTACE: DPS DOKUMENTACE: DPS
ARCHITECTONICKÁ A STAVEBNÍ ČÁST POHLEDY	SO - 02	02 - ARS	11/100