




POHLED JIŽNÍ

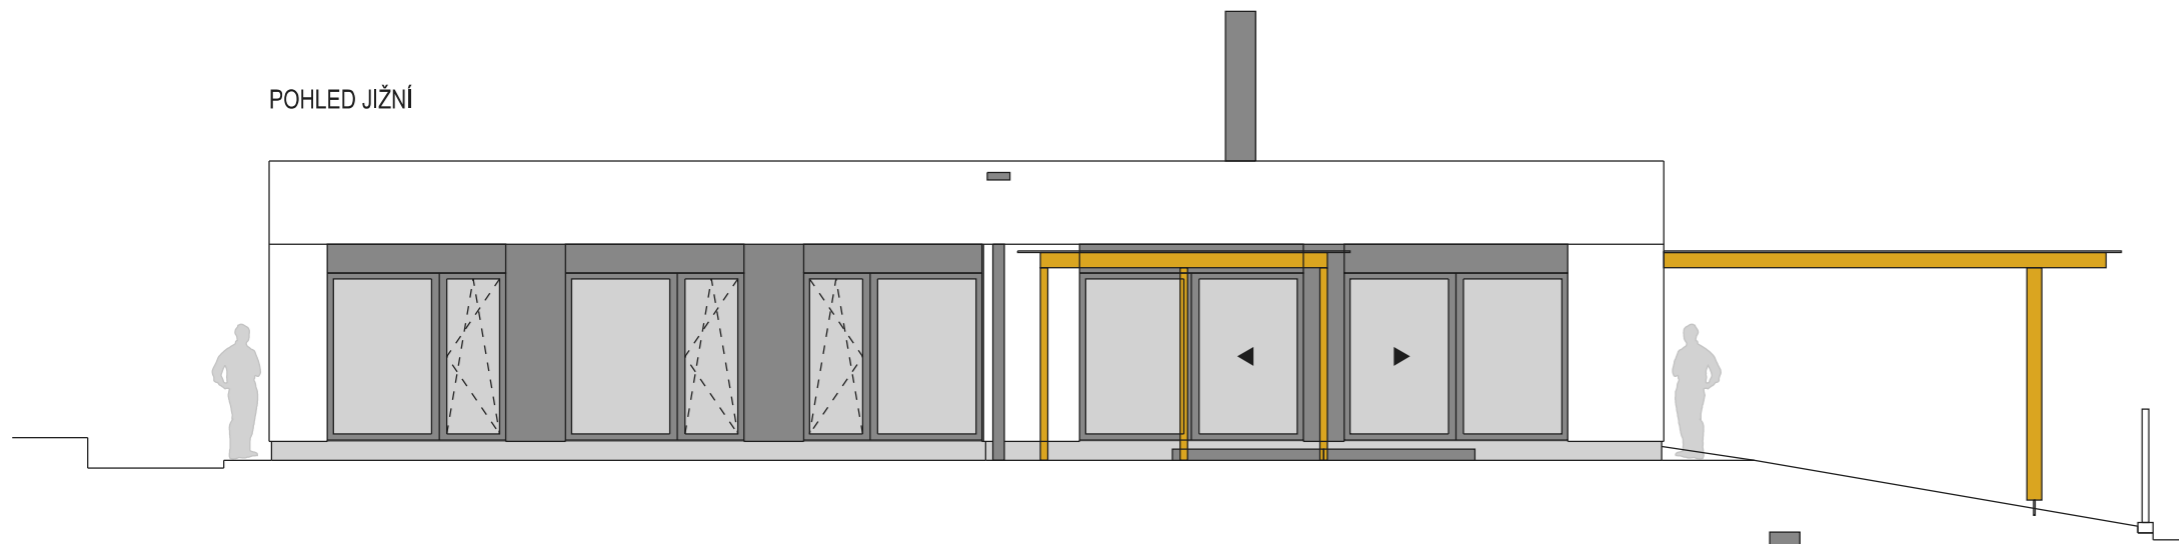


POHLED SEVERNÍ

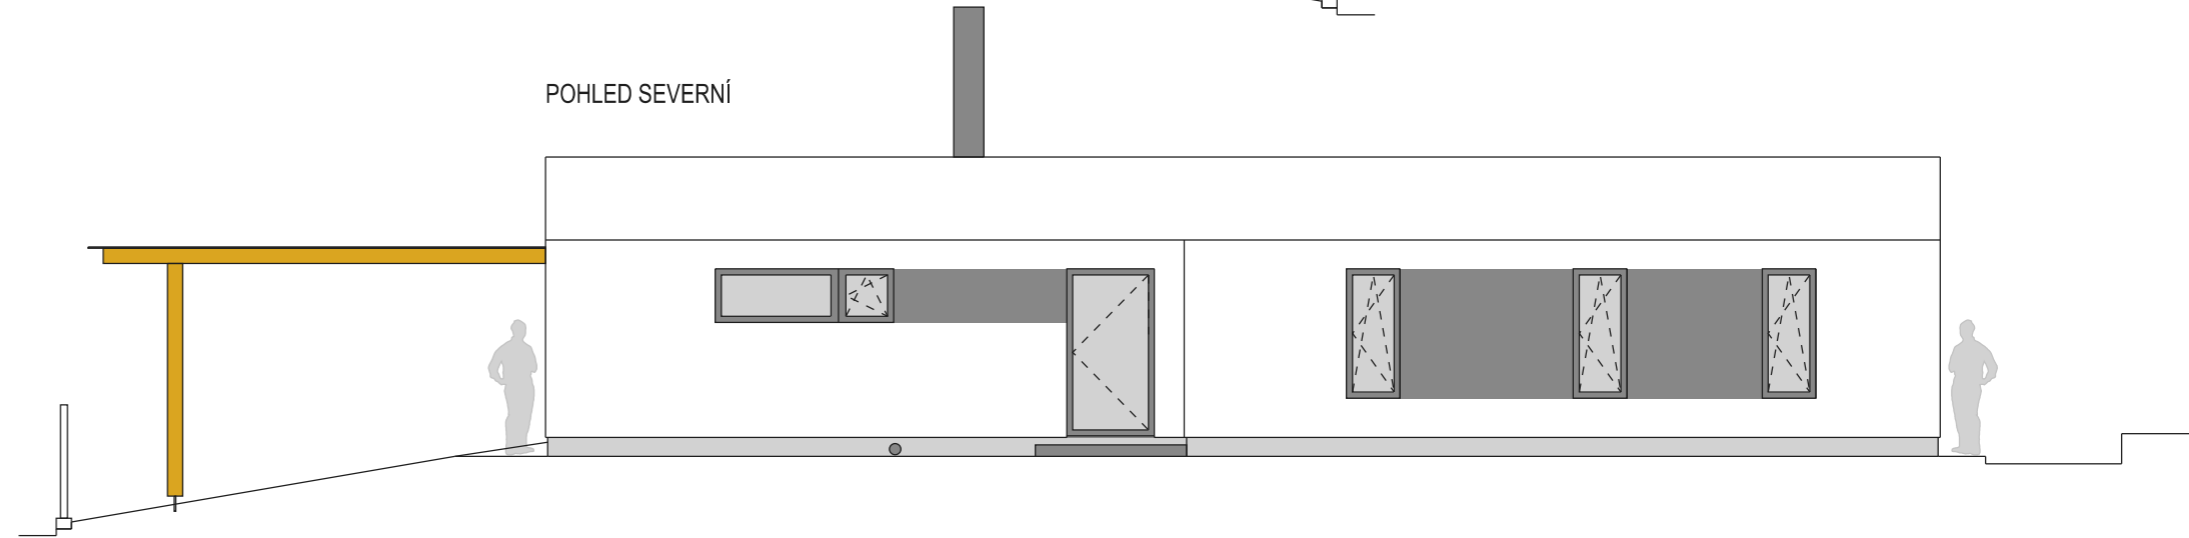

POHLED ZÁPADNÍ

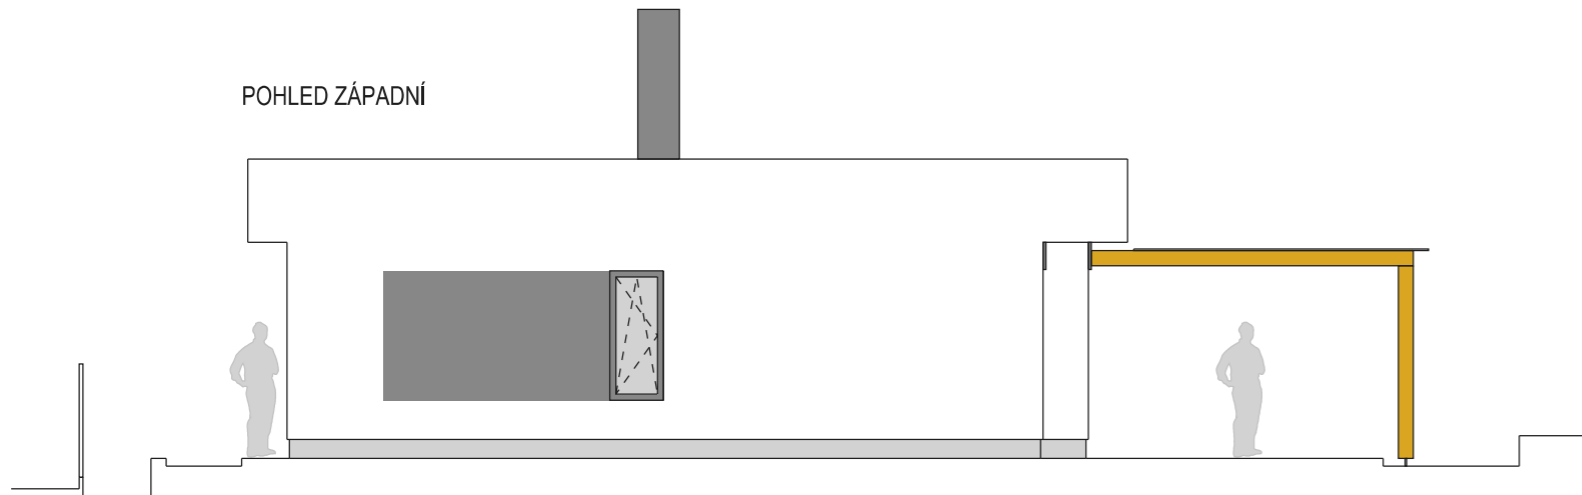

POHLED VÝCHODNÍ

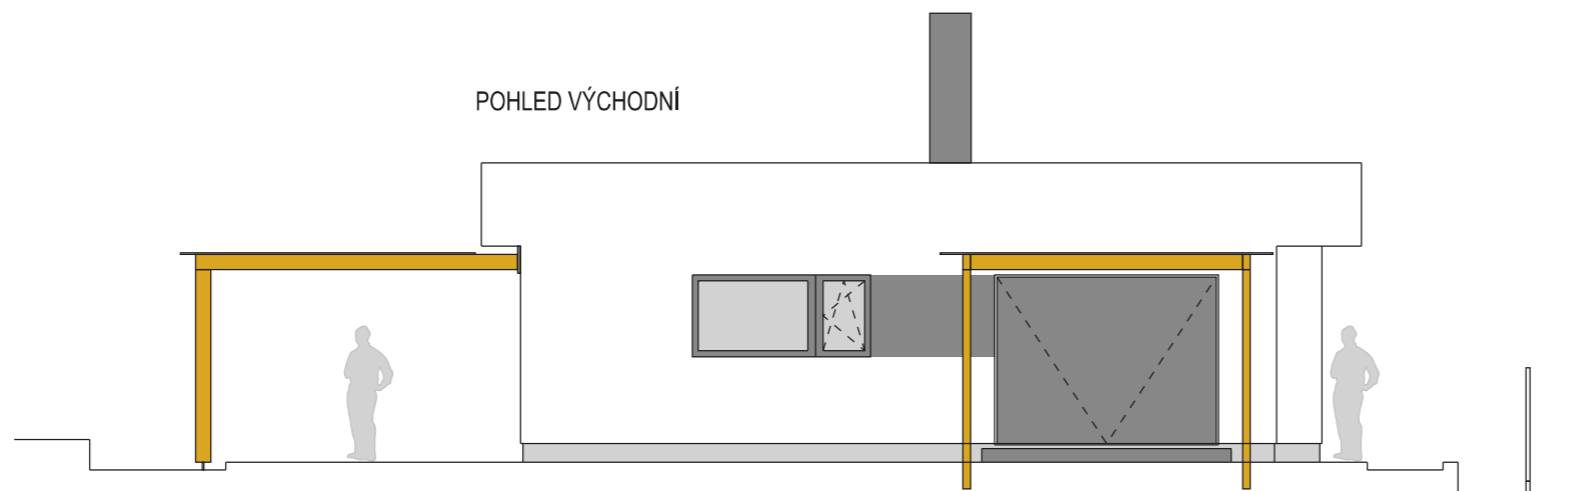

Název přílohy:

POHLEDY

Měřítko:

1:100

Počet formátů:

1xA3

Číslo přílohy:

D.1.1.b.6