


Rozložený tvar ploča:

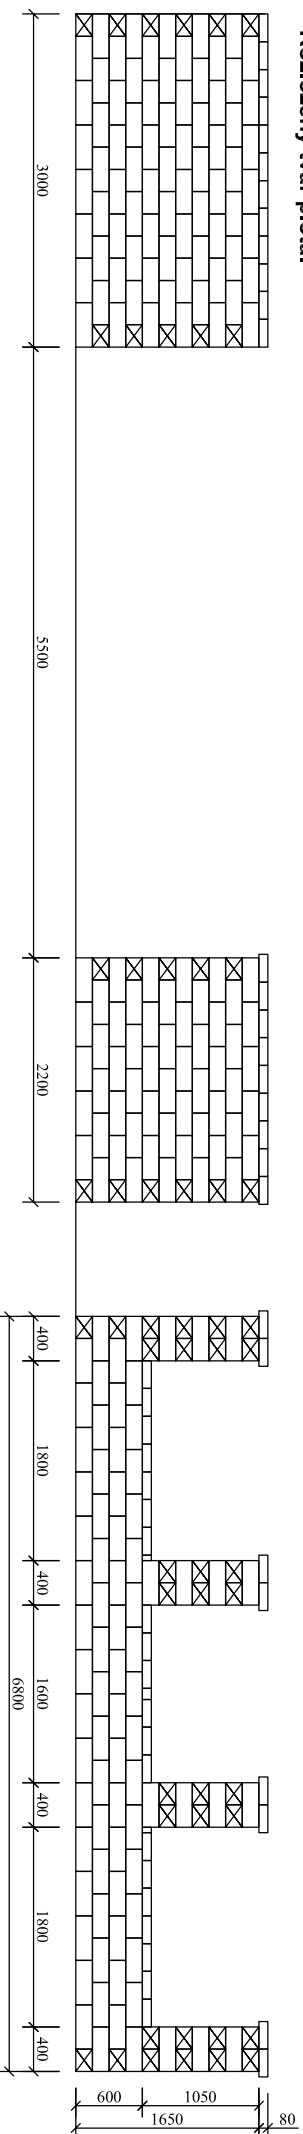

Pódorysné riešenie:



	DUVAR 1/1	: 212 ks
	DUVAR 1/2	: 54 ks
	DUVAR ZD malá	: 49 ks

POZNÁMKA: Plány pokládky diažby a skladania plotových systémov sú zhotovené na základe podkladov poskytnutých zákazníkom. Výkres nie je architektonický návrh, slúži na čo najpresnejšie napočítanie prvkov. Uvádzané množstvá diažby pre kladobské vzory obsahujú doporučený podiel škrár na položennej ploche. Tieto doporučene spotreby diažby sú prekontrolované primeraným spôsobom, pričom sa jedná o nezáväznú údaju.

ZODP. PROJEKTANT	VYPRACOVAL	SCHVALIL	CITYSTONEDESIGN	
Ing. Mária Paliková	Ing. Mária Paliková			
INVESTOR	p. Ďureš		č. výkr.	MP17114
STAVBA	Plotový systém DUVAR / antická hnedá	FORMÁT	1x A4	
OBJEKT		DÁTUM	17.07.2017	
PREDMET VÝKRESU		Č. ZAKAZKY	mm	
		MERITKO	Č. VÝKRESU	