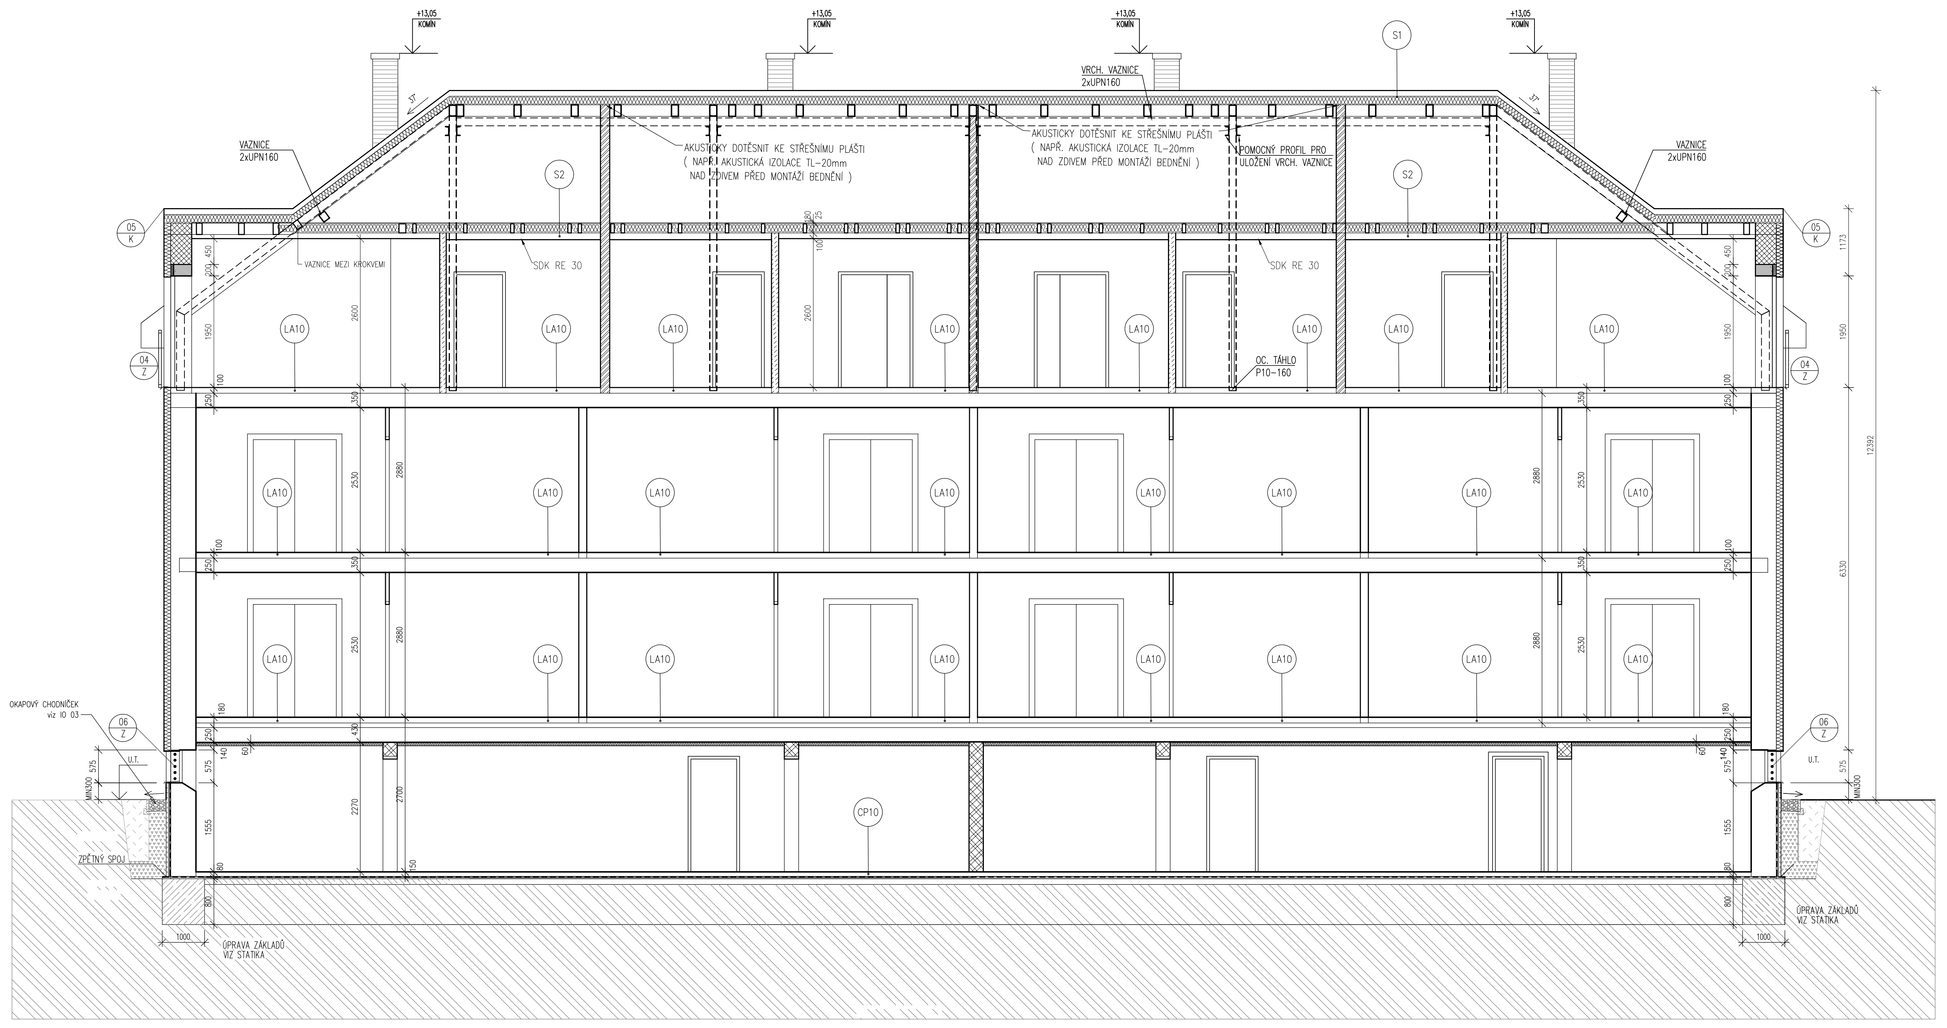

Řez D-D

LEGENDA MATERIÁLŮ:

- ŽELEZOBETON VIZ KONSTRUKČNÍ ČÁST
- OBVODOVÉ STĚNY : CIHLA TL 440MM — ZDIVO TYPU THERM 44 P+D tl. 450MM P10, M5 PŘEKLADY NAD OKNY – ŽLB
- VNITŘNÍ STĚNY : CIHLA TL 240MM — CIHELNÉ TVÁRNICE 24 P+D P10, M 10 (VÁPENOCEMENTOVÁ) PŘEKLADY TYPOVÉ
- PŘÍČKY : CIHLA TL 115MM — POROTHERM 11,5 P10, M5 PŘEKLADY POROTHERM
- MEZIBYTOVÉ STĚNY: CIHLA — ZDIVO TYPU AKU P+D – TL.240MM P10, M 5 (VÁPENOCEMENTOVÁ) PŘEKLADY SYSTÉMOVÉ
- PŘÍČKY : SDK — SDK DVOJITÉ OPLÁŠTĚNÁ
- MEZIBYTOVÉ STĚNY: SDK STĚNA:
- TEPELNÁ IZOLACE — DESKY XPS
- DESKY Z MINERÁLNÍCH VLÁKEN
- PROSTÝ BETON : — BETON C12/15 X0
- ŠTĚRK
- PŮVODNÍ TERÉN
- NASYPANÝ TERÉN

UPOZORNĚNÍ:

1) TENTO DOKUMENT JE SOUČÁSTÍ PROJEKTOVÉ DOKUMENTACE PRO SP, KTERÁ JE PLATNÁ POUZE JAKO CELEK. PROJEKTOVOU DOKUMENTACI TVOŘÍ KROMĚ VÝKRESOVÉ DOKUMENTACE TAKÉ TEXTOVÉ SOUBORY.
2) ZDĚNÉ KONSTRUKCE BUDOU PROVÁDĚNY DLE TECHNOLOGICKÉHO PŘEDPISU VÝROBCE MATERIÁLU
3)

VYSVĚTLIVKY:

266,00 KÓTA TERÉNU

±0,000 = 269,780 m.n.m.

Výškový systém: BALT–PV
Souřadnicový systém: S–JTSK

GENERÁLNÍ PROJEKTANT: Atelier Hlaváček & Partner s.r.o. ARCHITEKTONICKÝ ATELIÉR STAVEBNÍ INŽENÝRSKÁ 10, PRAHA 5 tel./fax: 02 57 32 287 58 32 257 33 39 257 32 287 mobil: 602 44 11 22 e-mail: ATELIER@HLAVACEK-PARTNER.CZ

ZPRACOVATEL ČÁSTI: Hlaváček & Partner ARCHITEKTONICKÝ ATELIÉR STAVEBNÍ INŽENÝRSKÁ 10, PRAHA 5

VEDOUCÍ ZAKÁZKY: ING. ARCH. MARTIN HLAVÁČEK	HLAVNÍ ARCHITEKT: ING. ARCH. MARTIN HLAVÁČEK	ZODPOVĚDNÝ PROJEKTANT ČÁSTI: ING. ARCH. MARTIN HLAVÁČEK	AUTORIZACE:
HIP: ING. ZDENĚK BRUNÁT	ARCHITEKT: ING. ONDŘEJ ŠMEJKAL	VYPRACOVAL: ING. ILONA MATĚJČÍČKOVÁ ING. ZDENĚK BRUNÁT	

INVESTOR:
MĚSTSKÁ ČÁST PRAHA 15
BOLEŠLAVSKÁ 478/1, PSČ 109 00, PRAHA 10
TEL.: +420 281 003 111

AKCE:
NÁSTAVBA A MODERNIZACE NA BYTOVÝCH DOMECH č.p. 711 - 712
PRAHA 15, ULICE HERBENOVA

OBSAH:
ARCHITEKTONICKÁ A STAVEBNÍ ČÁST
PODÉLNÝ ŘEZ D – D

ZAKÁZKOVÉ Č.: HPA.13.08.586	DATUM: 11/2013	ČÍSLO PARE:
FORMÁTY: 10 x A4	STUPEŇ: DPS	
MĚŘÍTKO: 1:50	ČÁST DOKUMENTACE: D (PROJEKTOVÁ ČÁST)	ČÍSLO VÝKRESU: 10/00
STAVEBNÍ OBJEKT: SO-02	PROFESE: 02-ARS	