


ŘEZ A-A

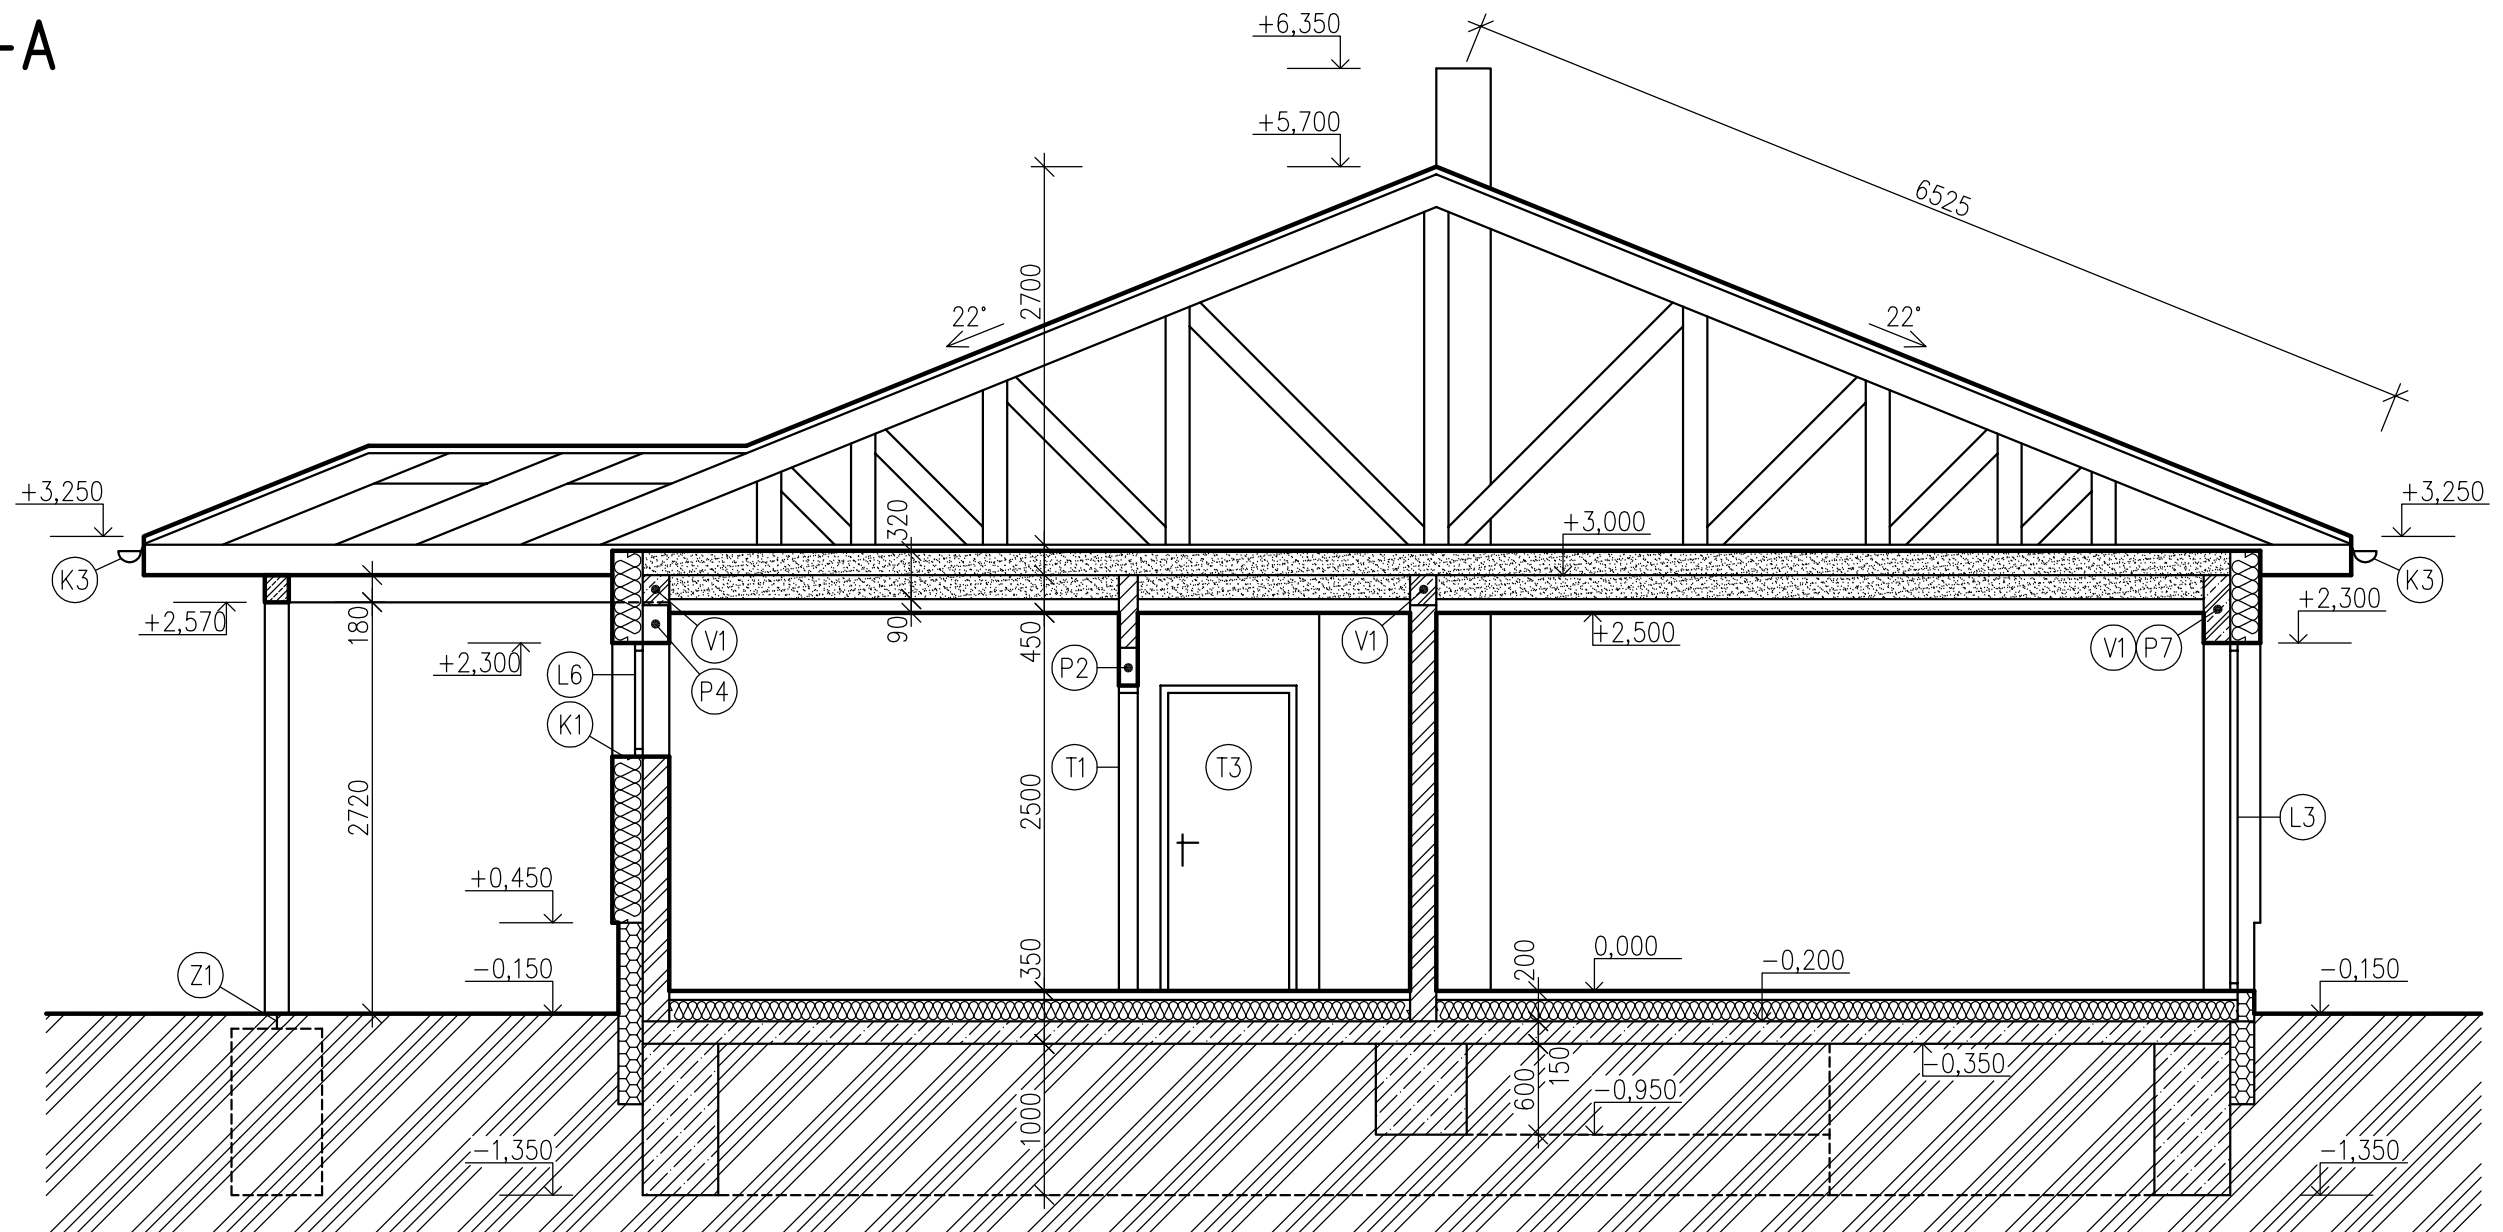

LEGENDA MATERIÁLŮ

	VÁPENOPÍSKOVÁ TVÁRNICE TL. 175 mm
	PÓROBETONOVÁ PŘÍČKOVKA TL. 125 mm
	DŘEVO
	PROSTÝ BETON
	ŽELEZOBETON C16/20
	TERÉN
	TEPELNÁ IZOLACE Z POLYSTYRENU EPS
	TEPELNÁ IZOLACE Z MINERÁLNÍ VATY
	SOKLOVÝ POLYSTYREN PERIMETR

POZNÁMKY

- VÝPIS PLASTOVÝCH VÝROBKŮ VIZ VÝKRES ST.07
- VÝPIS TRUHLÁŘSKÝCH VÝROBKŮ VIZ VÝKRES ST.08
- VÝPIS KLEMPÍŘSKÝCH VÝROBKŮ VIZ VÝKRES ST.09
- VÝPIS ZÁMEČNICKÝCH VÝROBKŮ VIZ VÝKRES ST.10
- VÝPIS VENCŮ VIZ VÝKRES KT.03

0,000 = 286,700 m n. m. Bpv

StaniOn
Projekční kancelář

Kamenec 1685, CZ-76861 Bystrice pod Hostýnem | www.stanon.cz



Stanislav Ondroušek
Autorizovaný stavitel ČKAIT - 1201496

Telefon +420 573 333 123
Mobil +420 773 690 977
E-mail projekce@stanon.cz

ODPOV. PROJEKTANT:	VYPRACOVAL:	PARÉ:		
STANISLAV ONDROUŠEK	Ing. MAREK HARAGOŠ			
STAVEBNÍK: MAREK NOVÁK, VÍTONICE 22 768 61 BYSTRICE POD HOSTÝNEM	PARCELA: 4439/1	ČKAIT:	1201496	FORMÁT: A3
AKCE: NOVOSTAVBA RODINNÉHO DOMU NA P.Č. 4439/1 V K.Ú. VÍTONICE U BYSTRICE POD HOSTÝNEM	MÍSTO: VÍTONICE	Č. ZAK:	14.VII.062PE	VÝKRES:
PŘÍLOHA: ŘEZ A-A		DATUM:	12/2014	ST.02
		STUPEŇ:	DSP	
		OBJEKT:	SO.01	MĚŘÍTKO: 1:50