


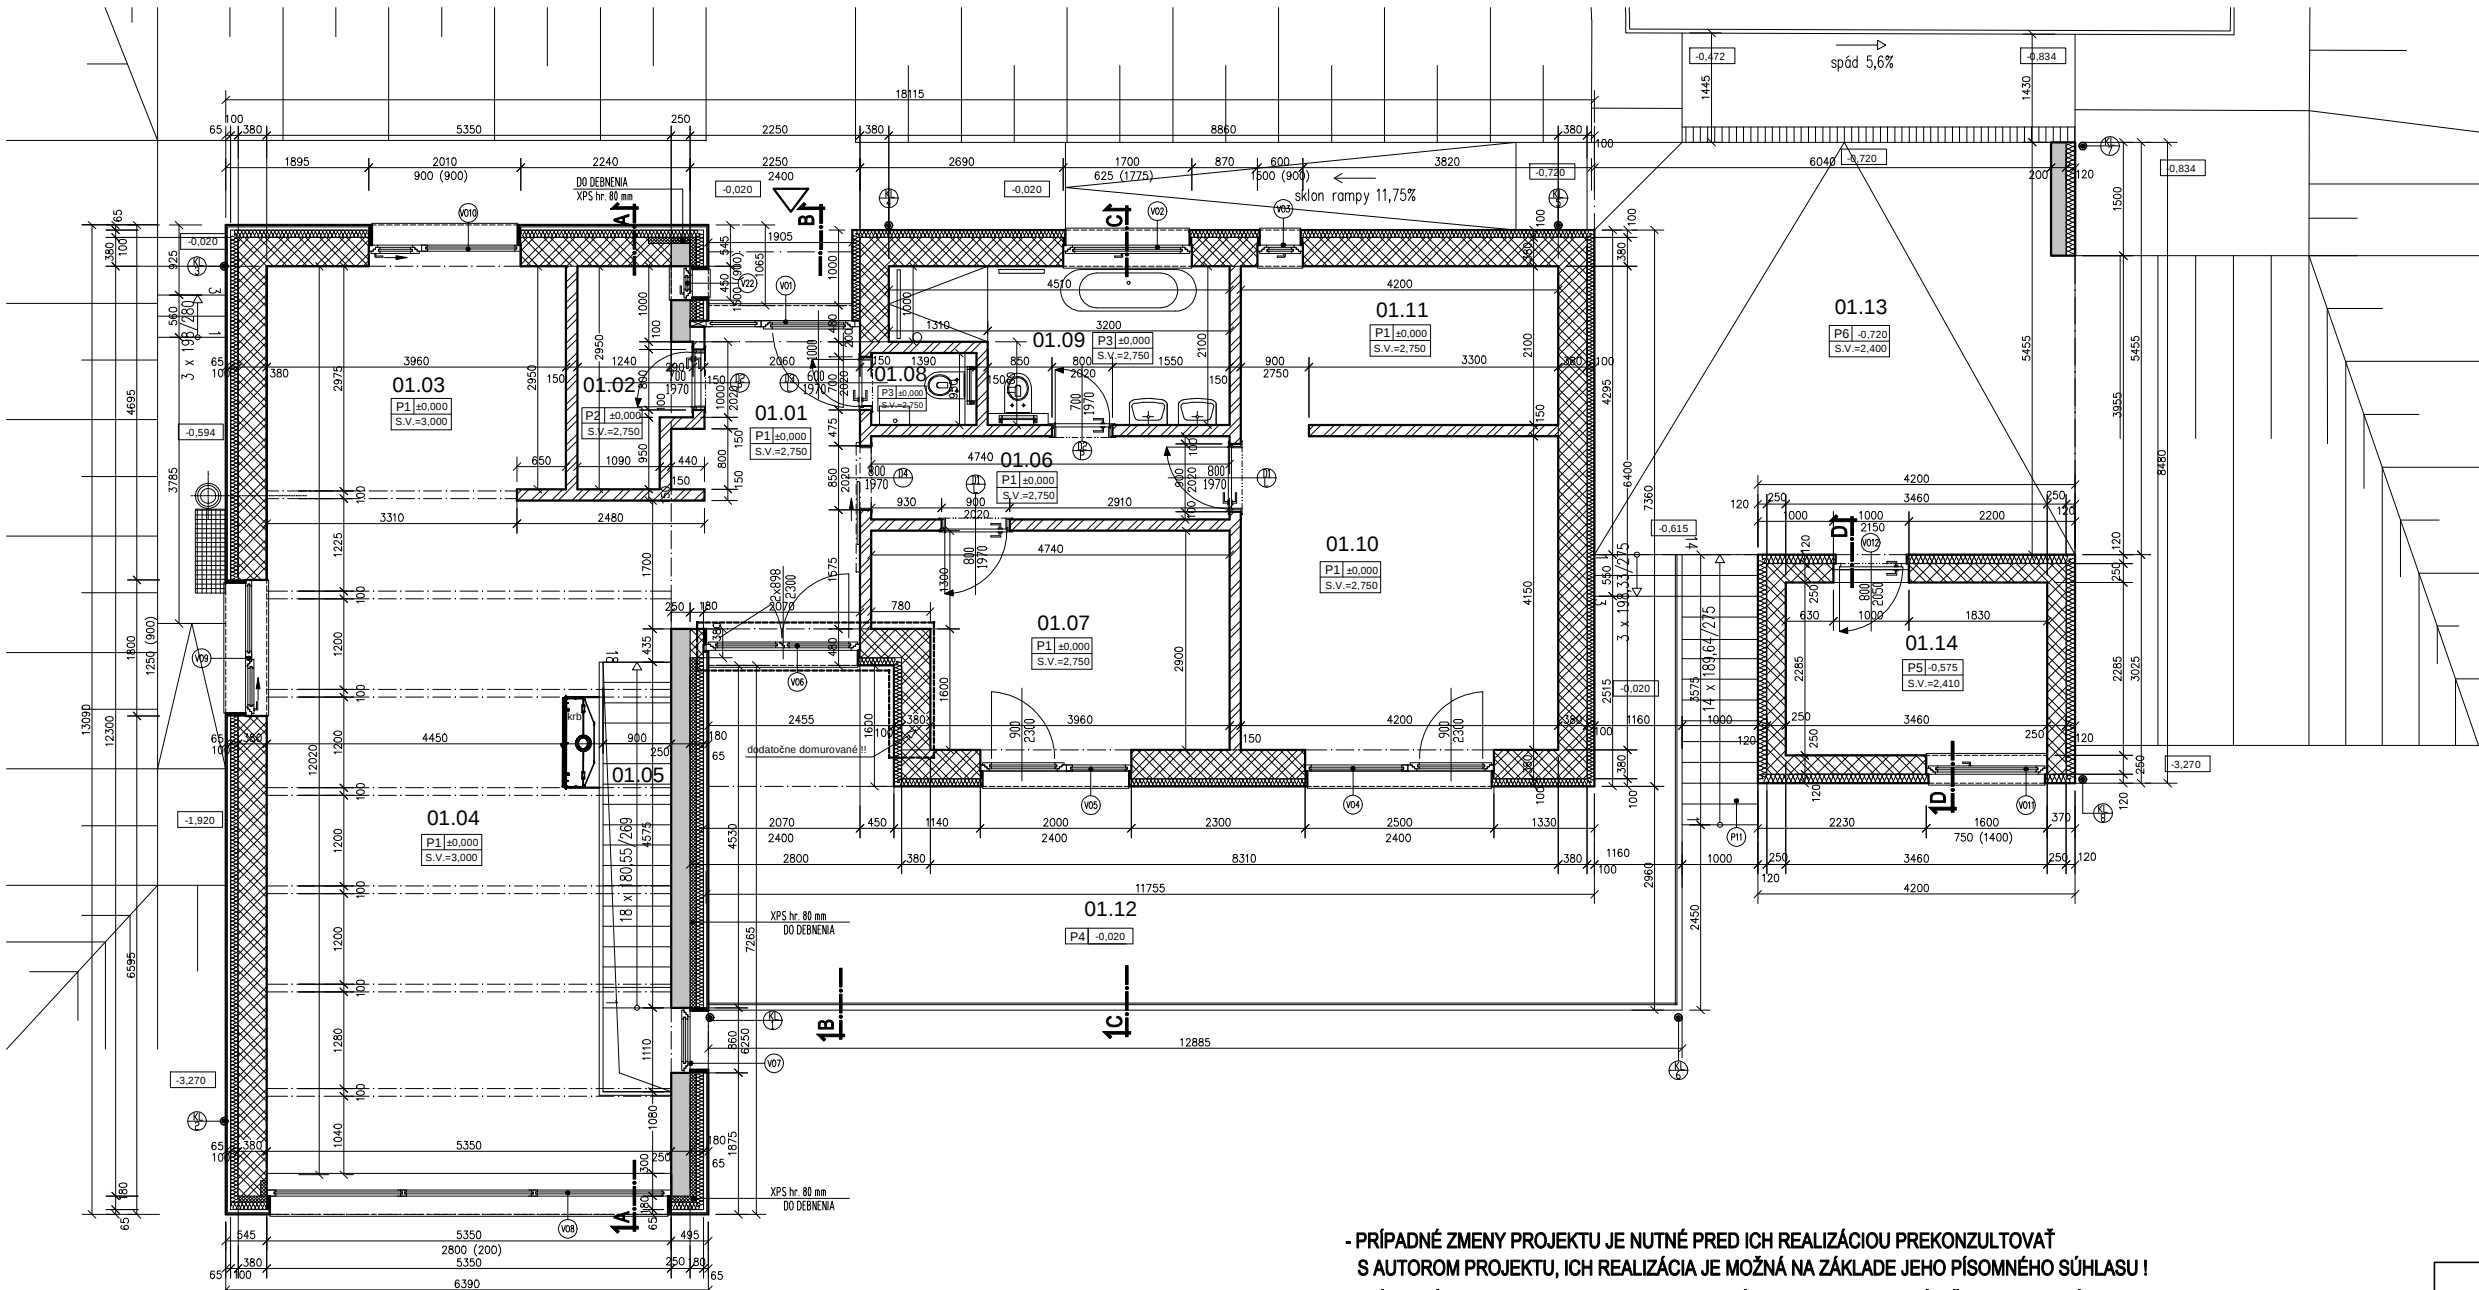

LEGENDA MIESTNOSTÍ

Č.M.	MIESTNOSŤ	PLOCHA (m2)	POPIS POVRCHOVÝCH ÚPRAV		
			PODLAHA	STENY	STROPY
01.01	HALA	8,93	DREVENÁ PODLAHA - P1	OMIETKA + INTER. NÁTER	OMIET.+INT.NÁTER
01.02	ŠATNÍK	3,52	KERAMICKÁ DLAŽBA - P2	OMIETKA + INTER. NÁTER	OMIET.+INT.NÁTER
01.03	KUCHYŇA	12,18	DREVENÁ PODLAHA - P1	OMIETKA + INTER. NÁTER	OMIET.+INT.NÁTER
01.04	OBÝVACIA IZBA	42,50	DREVENÁ PODLAHA - P1	OMIETKA + INTER. NÁTER	OMIET.+INT.NÁTER
01.05	SCHODISKO	5,11	DREVENÉ STUPNICE	OMIETKA + INTER. NÁTER	OMIET.+INT.NÁTER
01.06	CHODBA	5,21	DREVENÁ PODLAHA - P1	OMIETKA + INTER. NÁTER	OMIET.+INT.NÁTER
01.07	PRACOVŇA	12,50	DREVENÁ PODLAHA - P1	OMIETKA + INTER. NÁTER	OMIET.+INT.NÁTER
01.08	WC	1,32	KERAMICKÁ DLAŽBA - P3	OMIETKA + INTER. NÁTER KERAMICKÝ OBKLAJ	OMIET.+INT.NÁTER
01.09	KOPEĽŇA	8,03	KERAMICKÁ DLAŽBA - P3	OMIETKA + INTER. NÁTER KERAMICKÝ OBKLAJ	OMIET.+INT.NÁTER
01.10	SPALŇA	17,43	DREVENÁ PODLAHA - P1	OMIETKA + INTER. NÁTER	OMIET.+INT.NÁTER
01.11	ŠATNÍK	8,82	DREVENÁ PODLAHA - P1	OMIETKA + INTER. NÁTER	OMIET.+INT.NÁTER


SÚČET OŽITKOVÝCH VNÚTORNÝCH PLÁCH	125,55 m2
-----------------------------------	-----------

01.12	TERASA	45,00	KOMPOZ.TERAS. PARKETY - P4
01.13	PARKOVANIE	33,54	BETÓN - P6
01.14	SKLAD	7,91	KERAMICKÁ DLAŽBA - P5

LEGENDA MATERIÁLOV

	ŽELEZOBETONOVÉ KONŠTRUKCIE (PRESNÉ OZNAČENIE TRIEDY BETÓNU A DRUHU VÝSTUŽNEJ OCELE POZRI POZRI V PROJEKTE "STATIKA")
	NOSNÁ STENA Z DEBŇACÍCH TVÁRNIC "PREMAC - DT30" (500x300x250 mm), TRIEDA VÝPLŇOVÉHO BETÓNU BUDE DEFINOVANÁ V REALIZAČNOM PROJEKTE STATIKY.
	OBVODOVÉ STENY HRúbKY 380 mm Z TEHÁL "HELIZ FAMILY 38" (247x380x249 mm) resp. OBVODOVÉ STENY HRúbKY 380 mm Z TEHÁL "HELIZ FAMILY 38-K-12" (125x380x249 mm)
	OBVODOVÉ STENY HRúbKY 250 mm Z TEHÁL "HELIZ FAMILY 25" (247x250x249 mm)
	VNÚTORNÉ NENOSNÉ MURIVO HRúbKY 140 mm Z TEHÁL "HELIZ 14" (487x140x238 mm)
	RASTLÝ TERÉN
	DOSKOVÁ TEPELNÁ IZOLÁCIA (PRESNÝ TYP JE DEFINOVANÝ V TABULKOVEJ ČASŤI PROJEKTU)

- PRÍPADNÉ ZMENY PROJEKTU JE NUTNÉ PRED ICH REALIZÁCIOU PREKONZULTOVAŤ S AUTOROM PROJEKTU, ICH REALIZÁCIA JE MOŽNÁ NA ZÁKLADE JEHO PÍSMENNÉHO SÚHLASU !
- PRÍPADNÉ NEJASNOSTI V PROJEKTE JE NUTNÉ BEZODKLADNE OZNÁMIŤ ZODPOVEDNÉMU PROJEKTANTOVI !
- PROJEKTOVANÉ ROZMERY STAVEBNÝCH VÝROBKOV A KONŠTRUKCIÍ JE NUTNÉ PRED ICH ZADANÍM DO VÝROBY OVERIŤ PREMERANÍM PRIAMO NA STAVBE !

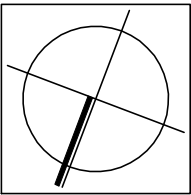

$\pm 0.000 = 346,20 \text{ m n.m}$

ARCHITEKT STAVBY	Ing. arch. JURAJ ZATKALÍK, Ing. arch. MARCEL DZURILLA Ing. arch. MARTINA MULLEROVÁ	ZDA ZATKALIK DZURILLA ARCHITECTS ZDArchitects s.r.o. Bjornsonova 7 811 05 Bratislava	
ZODPOVEDNÝ PROJEKTANT	Ing. arch. JURAJ ZATKALÍK		
VYPRACOVAL	Ing. arch. JURAJ ZATKALÍK, Ing. arch. MARTINA MULLEROVÁ		
INVESTOR	MARTIN ILGO S MANŽELKOU		
STAVBA	RODINNÝ DOM, POVAŽSKÁ BYSTRICA	STUPEŇ	PSV
PROFESIA	ARCHITEKTÚRA – STAVEBNÁ ČASŤ	DÁTUM	DECEMBER 2012
DRUH STAVBY	RODINNÝ DOM POVAŽSKÁ BYSTRICA p.č. 1951/27 1951/28	FORMÁT	2 x A4
NÁZOV VÝKRESU	P&DORYS 1.NP	MIERKA	M 1 : 100
		ČÍSLO VÝKRESU	A03