
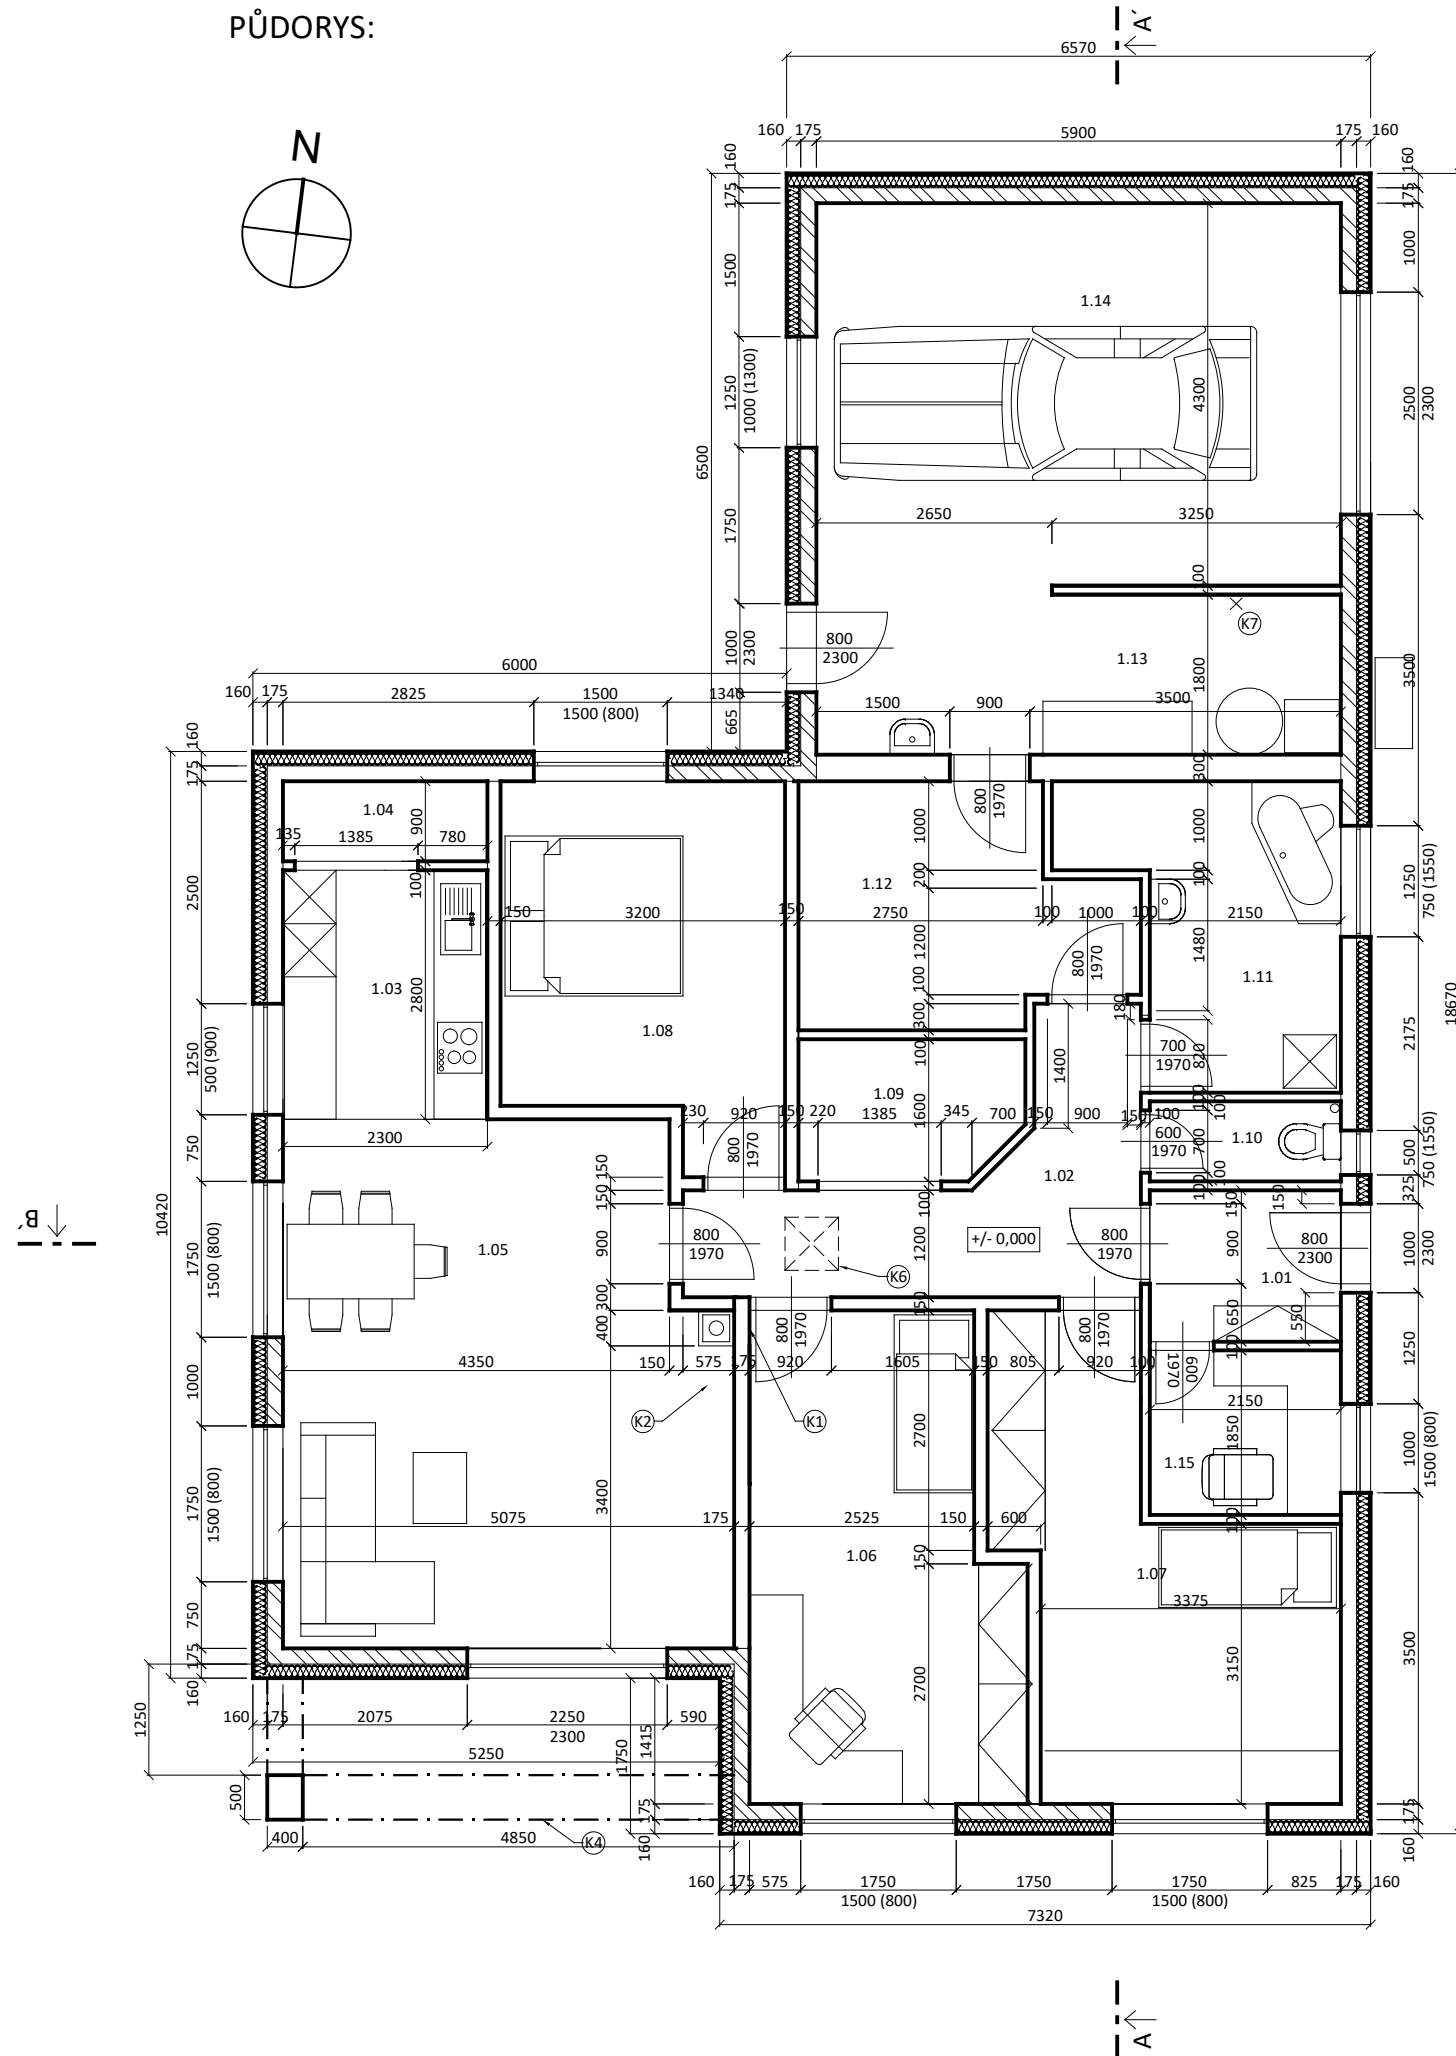


PŮDORYS:

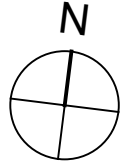

TABULKA MÍSTNOSTÍ:

Č.m.	účel místnosti	podlahová plocha	podlaha	výška	poznámka
1.01	zádveří	3,66m ²	keramická dlažba	2,60m	keramický sokl v. 50mm
1.02	chodba	8,94m ²	plovoucí podlaha	2,60m	
1.03	kuchyně	6,44m ²	plovoucí podlaha	2,60m	keramický obklad v. 1400mm
1.04	spíž	2,07m ²	plovoucí podlaha	2,60m	
1.05	jídlelna + obýv. pokoj	28,64m ²	plovoucí podlaha	2,60m	nehořlavá podlaha kolem krbu
1.06	pokoj	15,63m ²	plovoucí podlaha	2,60m	
1.07	pokoj	14,95m ²	plovoucí podlaha	2,60m	
1.08	ložnice	12,49m ²	plovoucí podlaha	2,60m	
1.09	šatna	3,87m ²	plovoucí podlaha	2,60m	
1.10	WC	1,93m ²	keramická dlažba	2,60m	keramický obklad v. 1500mm
1.11	koupelna	8,62m ²	keramická dlažba	2,60m	keramický obklad v. 2400mm
1.12	technická místnost	9,19m ²	epoxidový nátěr	2,60m	keramický sokl v. 50mm
1.13	sklad	12,98m ²	epoxidový nátěr	2,60m	
1.14	garáž	23,20m ²	epoxidový nátěr	2,60m	
1.15	pracovna	3,98m ²	plovoucí podlaha	2,60m	
		156,59m ²			